



KISKUNHALAS VÁROS TELEPÜLÉSRENDEZÉSI ESZKÖZÖK ALÁTÁMASZTÓ MUNKARÉSZ KÖRNYEZETALKÍTÁSI TERVE

T - 1
M = 1 : 33000

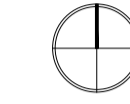

- Belterület határa meglévő/tervezett
- Ipari vagy általános gazdasági terület
- Hulladékkezelő, -lerakó területe
- Különleges mezőgazdasági (major)
- Tanyasi turizmus és intézmények
- Állatmenhely
- Vízmű és szennyvíztisztító
- Kutatás-, fejlesztés megújuló energiaforrások hasznosításának céljára szolgáló terület
- Nyersanyag-kitermelés (bánya)
- Régészeti lelőhely határa
- Országos ökológiai hálózat
- Országos tájképvédelmi terület
- Országos vízminőség-védelmi terület
- Belvízzel veszélyeztetett terület határa
- Bányatelek határa
- Védőterület, védőtávolság, védősáv határa
- Szénhidrogén kutatófúrás védőterülete
- Olajkút

- Közúti érdekeltégű területsáv
- Vasúti érdekeltégű védősáv határa
- Tó, csapadékvíz tározó
- 400 kV vezeték védősávja
- Nagyfeszültségű vezeték védősávja
- Földgázszállító létesítmény biztonsági sávja
- MOL veszélyességi zóna (külső, középső, belső)
- Gázfogadó állomás
- Adótorony és sugárzási sávja
- Sportrepülőtér

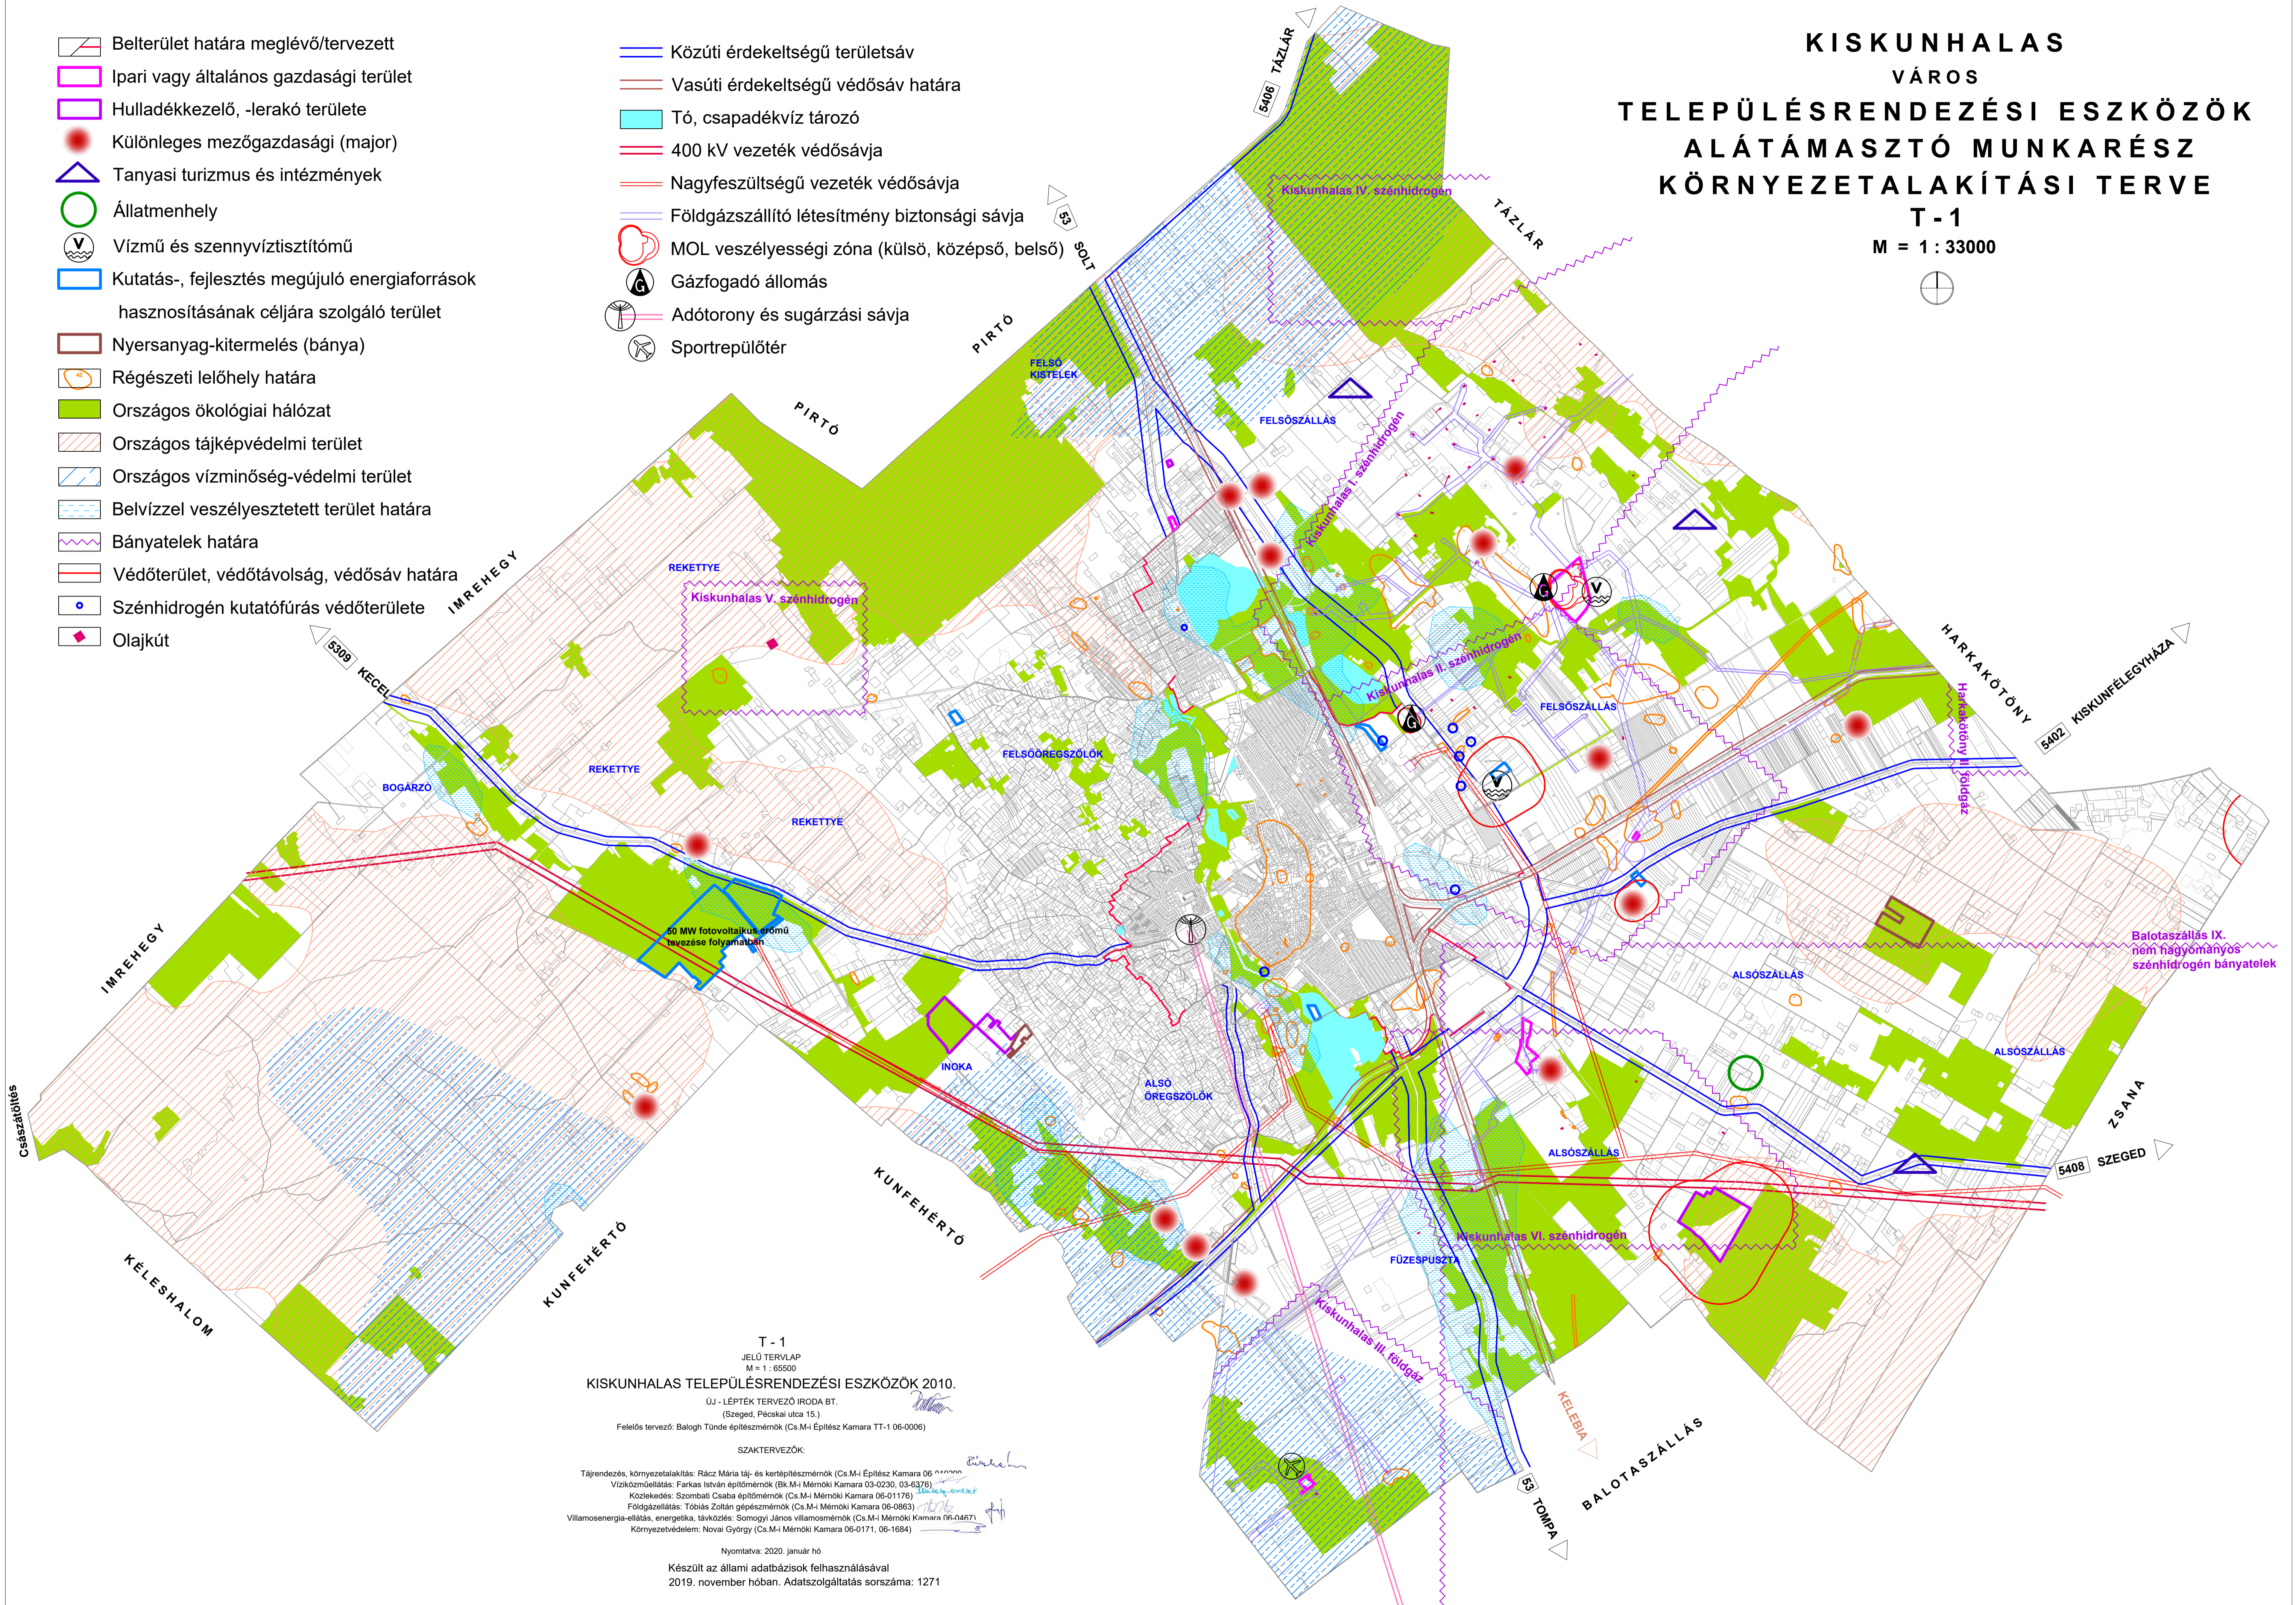

T - 1
JELŐ TERVLAP
M = 1 : 65000
KISKUNHALAS TELEPÜLÉSRENDEZÉSI ESZKÖZÖK 2010.
ÚJ - LEPTÉK TERVEZŐ IRODA BT.
(Szeged, Pécskai utca 15.)
Felelős tervező: Balogh Tünde építésmérnök (Cs.M-i Építész Kamara TT-1 06-0006)

SAKTERVEZŐK:
Tájrendezés, környezetalkítás: Rácz Mária táj- és kertépítésmérnök (Cs.M-i Építész Kamara 06-00000)
Vízkiömléltetés: Farkas István építésmérnök (Bk.M-i Mérnöki Kamara 03-0230, 03-6376)
Közlekedés: Szombati Csaba építésmérnök (Cs.M-i Mérnöki Kamara 06-01178)
Földgázellátás: Tóbiás Zoltán építésmérnök (Cs.M-i Mérnöki Kamara 06-0863)
Villamosenergia-ellátás, energetika, távközlés: Somogyi Lajos villamosmérnök (Cs.M-i Mérnöki Kamara 06-04671)
Környezetvédelem: Novai György (Cs.M-i Mérnöki Kamara 06-0171, 06-1684)

Nyomatva: 2020. január hó
Készült az állami adatbázisok felhasználásával
2019. november hóban. Adatszolgáltatás sorszáma: 1271