Jelmagyarázat:

	meglévő	tervezett
gyorsforgalmi út	🟥	╍
országos főút	🟩	╍
országos mellékút	🟦	╍
önkormányzati főút	🟪	╍
önkormányzati gyűjtőút	🟦	╍
vasút	┼	┼
országos jelentőségű kerékpárút	⋯	⋯
térségi jelentőségű kerékpárút	⋯	⋯
kiemelt dűlőút	━	╍
közúti szintbeli csomópont	◎	◎
közúti körforgalmú csomópont	●	●
közúti jelzőlámpás csomópont	◎	◎
felül- vagy aluljáró	✕	✕
vasúti biztosított csomópont	⊗	⊗
vasúti biztosítás nélküli csomópont	⊕	⊕

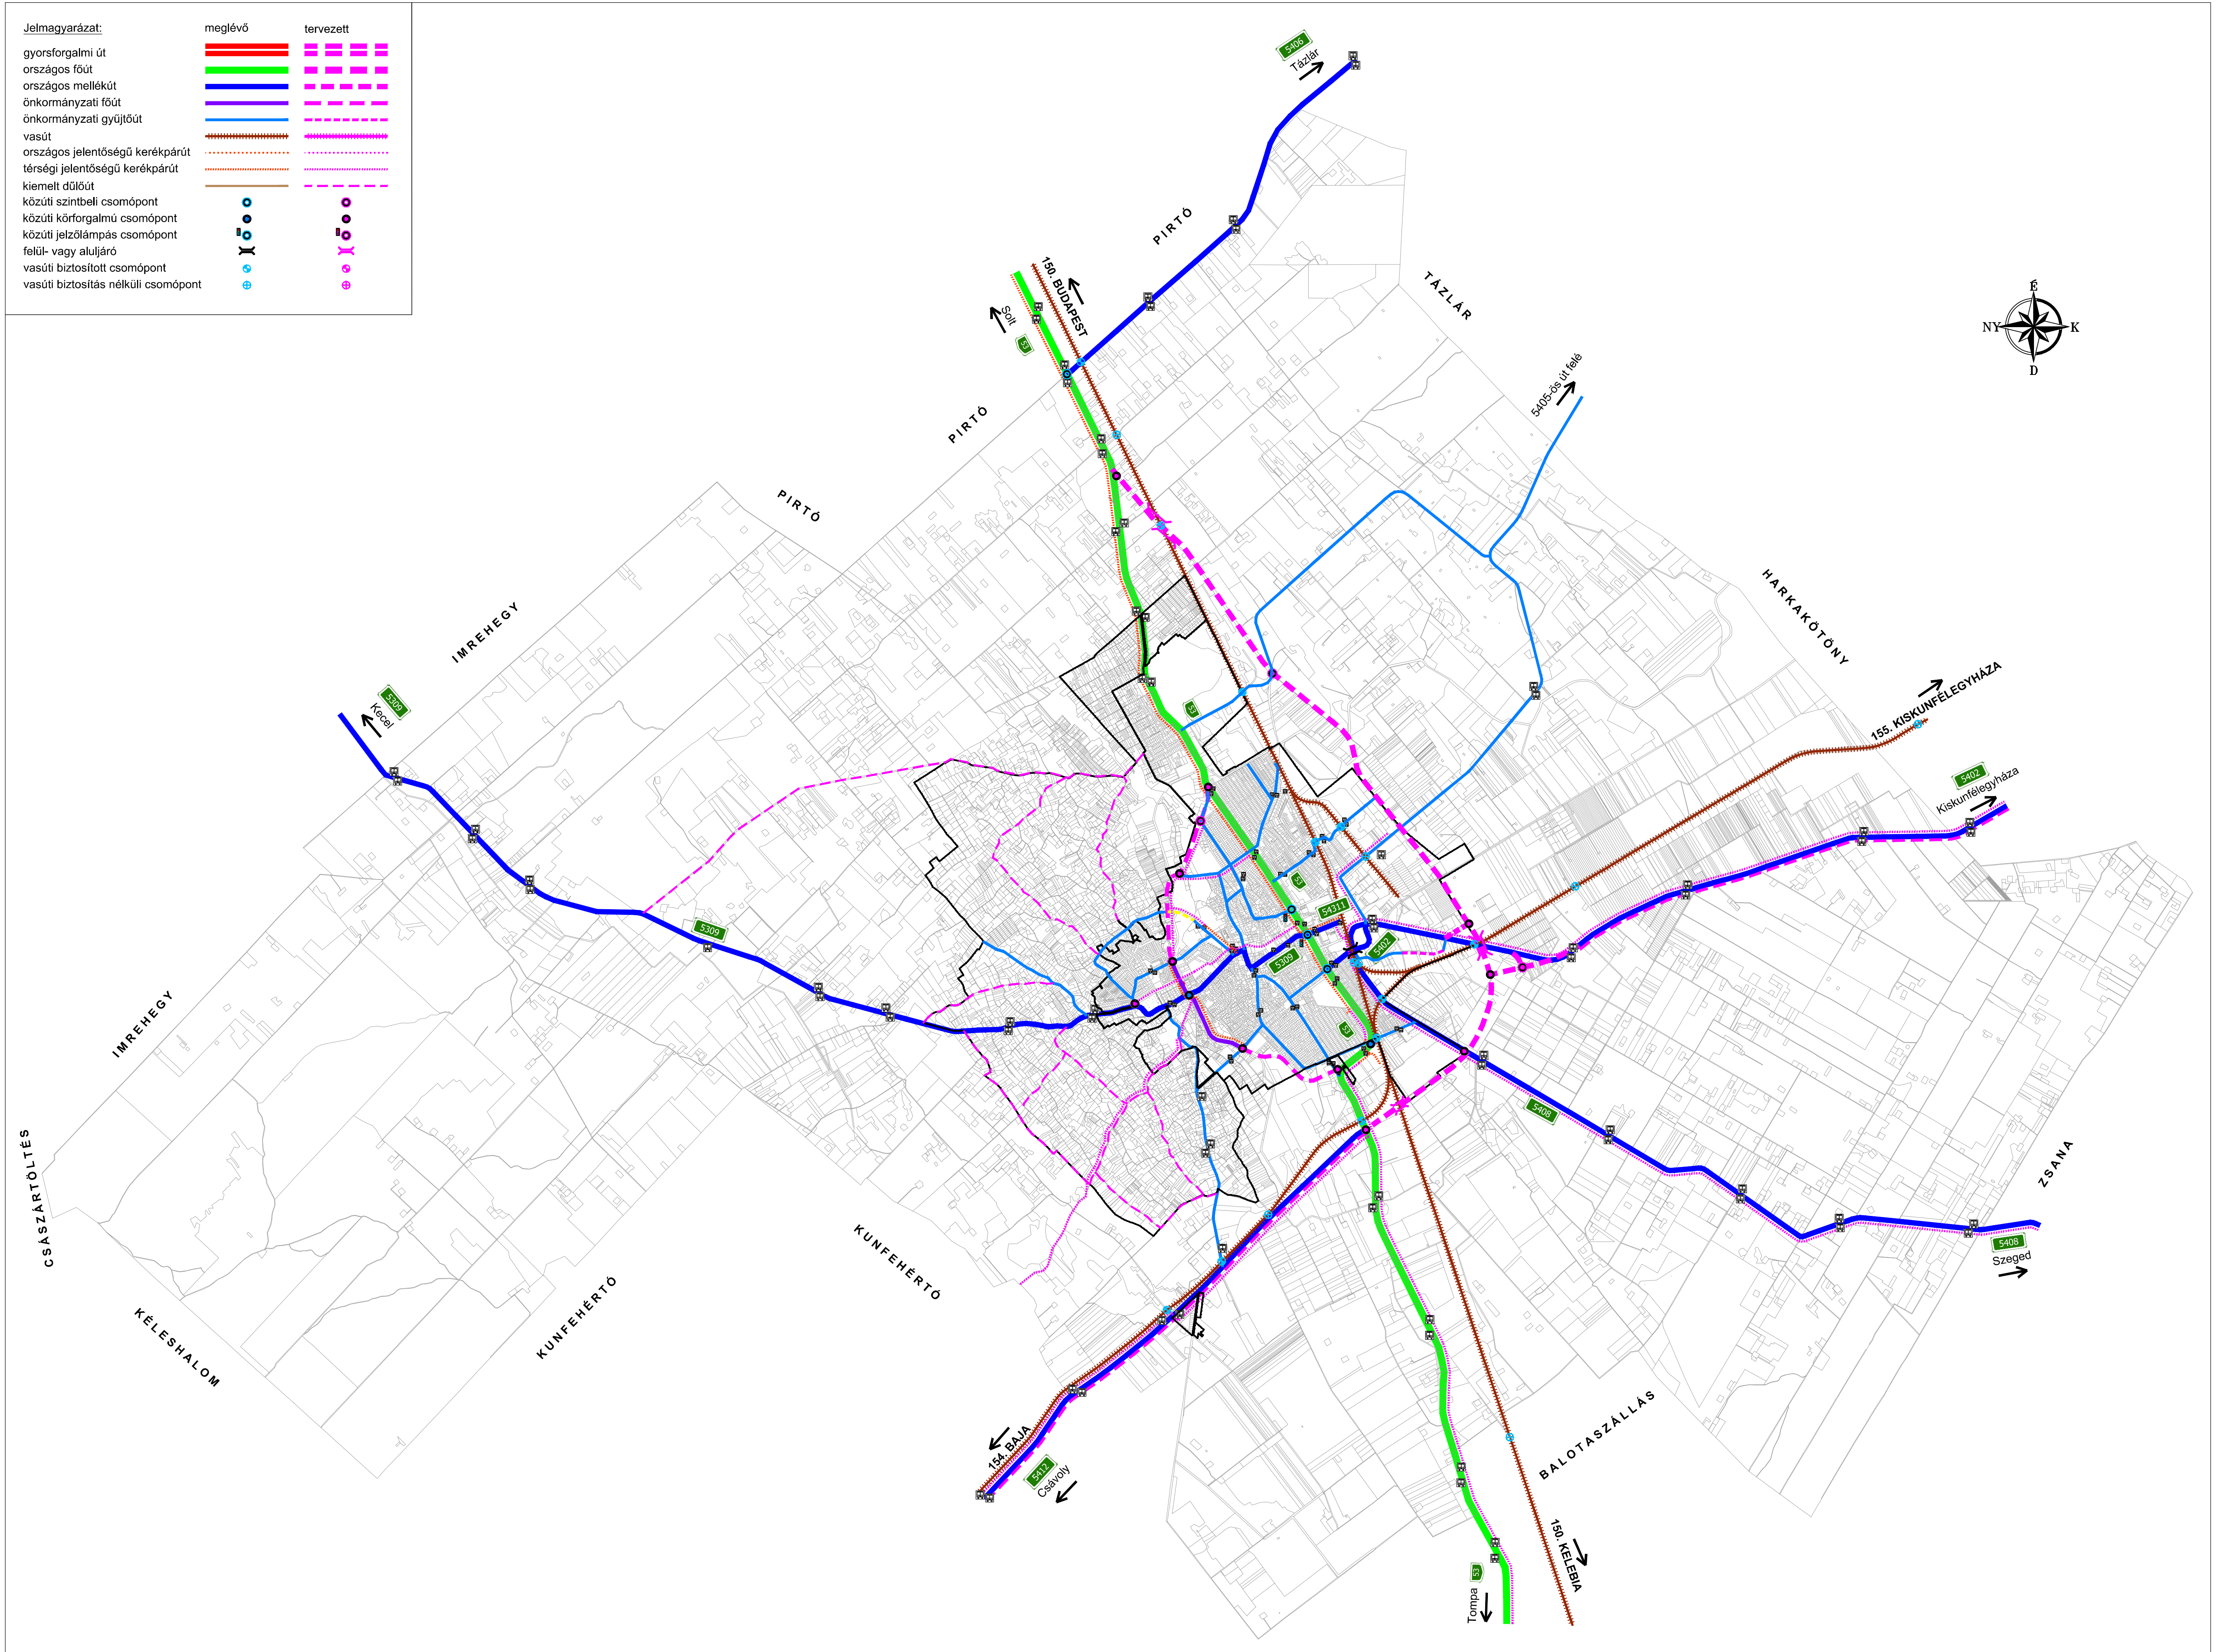
5406
Tázlár
PIRTÓ
150. BUDAPEST
Solt
53
PIRTÓ
TÁZLÁR
É
NY
K
D
5405-ös út felé
PIRTÓ
IMREHEGY
5309
Kecel
HARKAKÖTÖNY
155. KISKUNFÉLEGYHÁZA
5402
Kiskunfélegyháza
53
54311
5309
5402
5309
53
5408
IMREHEGY
ZSANA
CSÁSZÁRTÖLTÉS
KUNFEHÉRTÓ
5408
Szeged
KÉLESHALOM
KUNFEHÉRTÓ
BALOTASZÁLLÁS
154. BAJA
5412
Csávoly
53
Tompa
150. KELEBIA

M=1:35000