



22. Szegedi út

5408 j. út átkelési szakasza

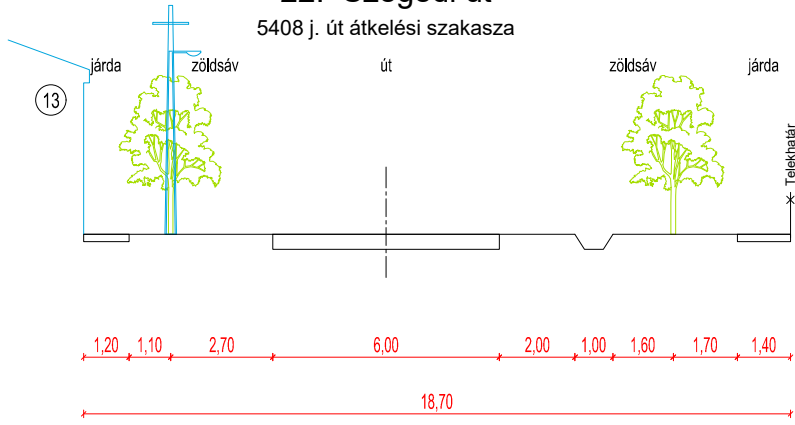


23. Pálma tér

önkormányzati gyűtőút

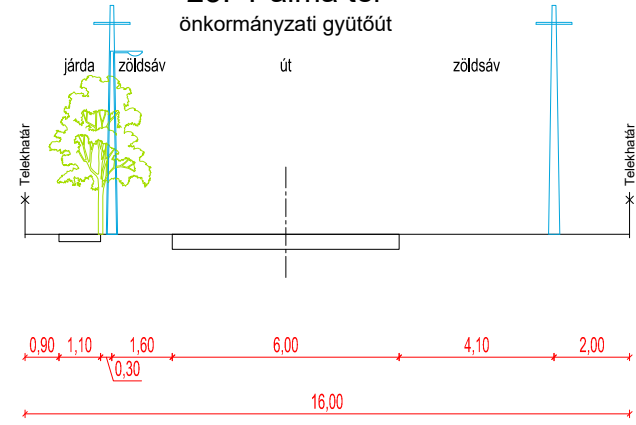


25. Szász utca

5309 j. út átkelési szakasza

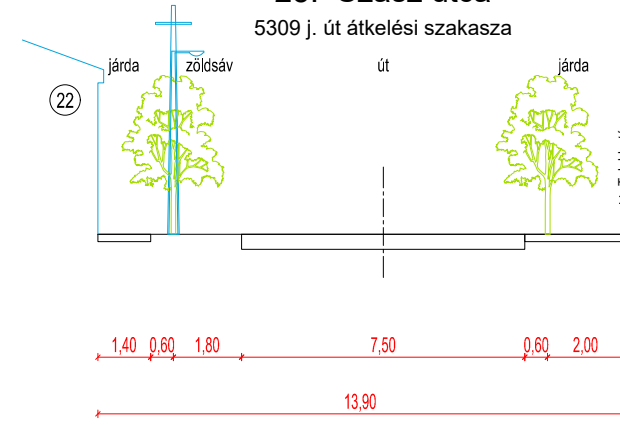


27. Petőfi u.

önkormányzati gyűtőút

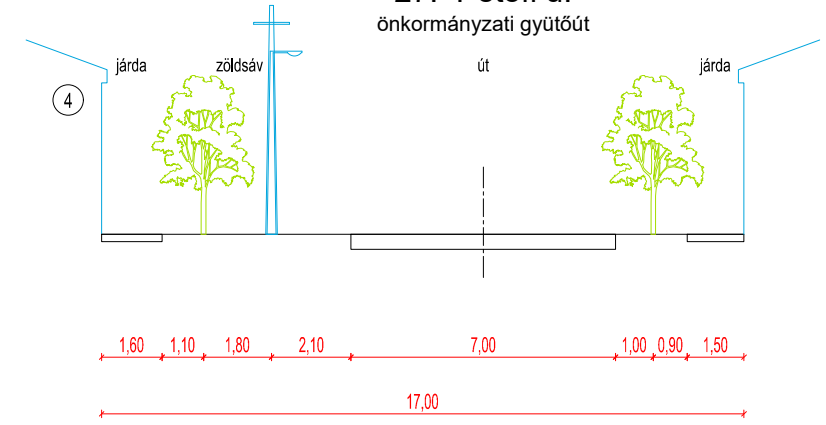


24. Ny-i elkerülő

önkormányzati főút

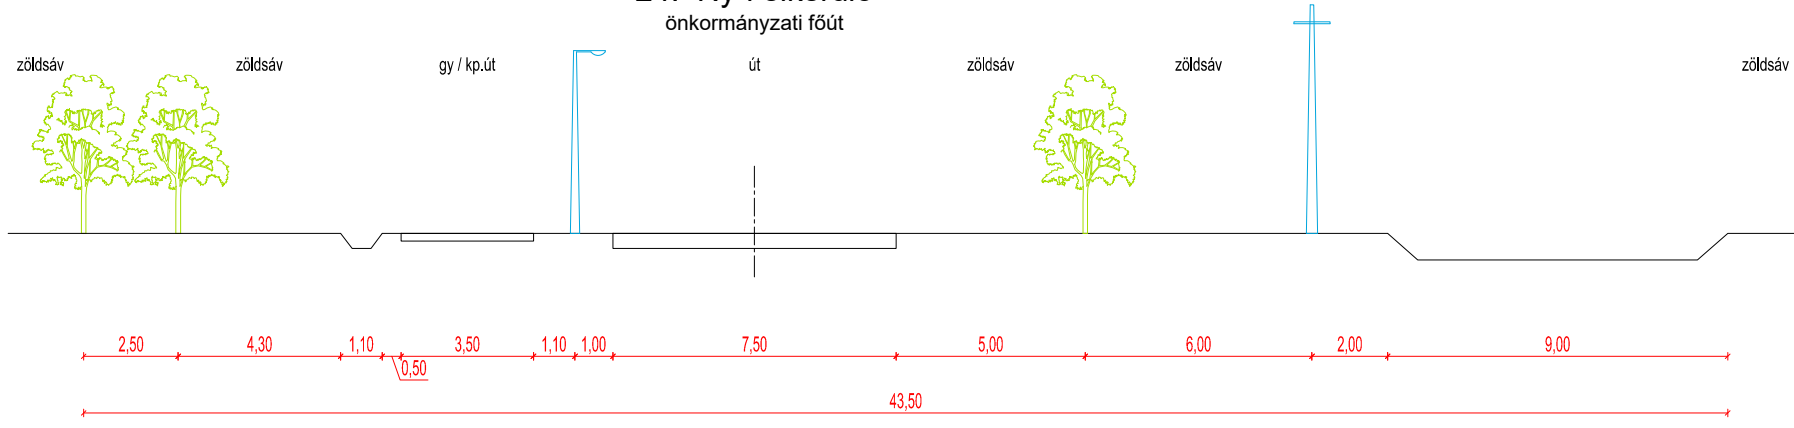


26. Köztársaság u.

önkormányzati gyűtőút

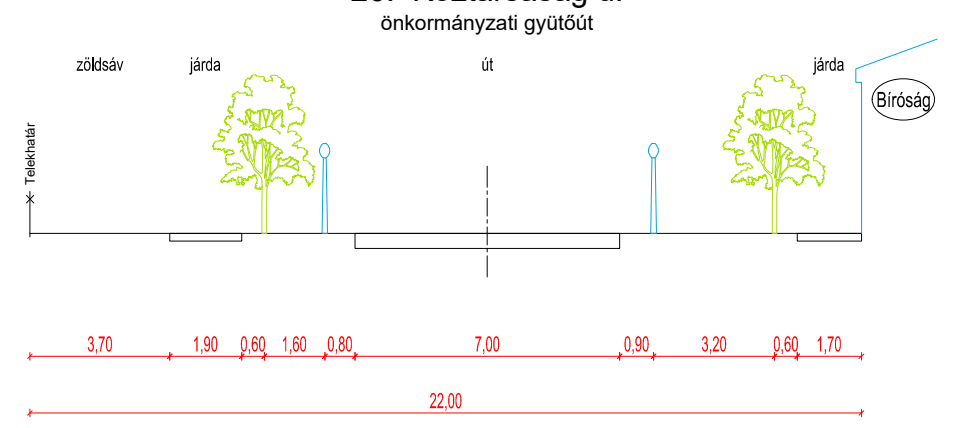


28. Szt Imre u.

önkormányzati gyűtőút

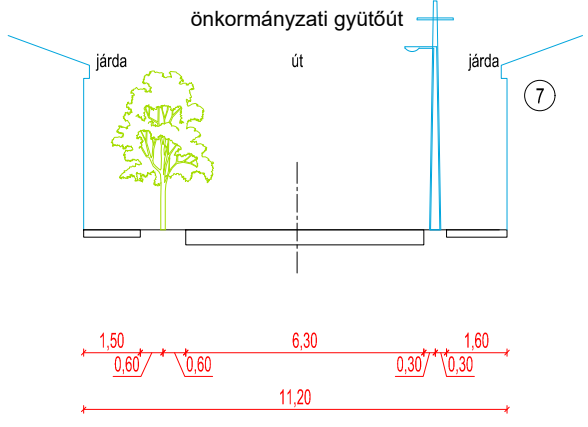


29. Batthyány u.

önkormányzati gyűtőút

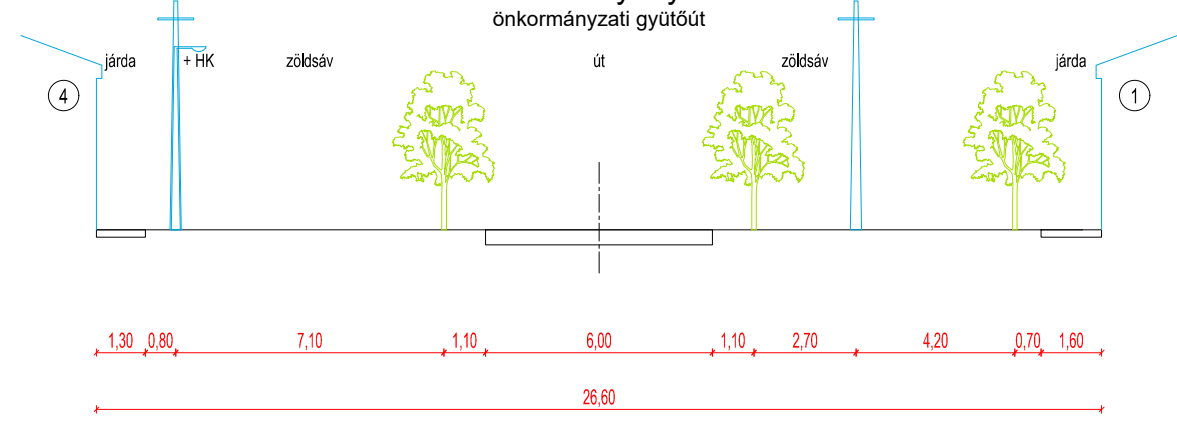


30. Keceli út

5309 j. út átkelési szakasza

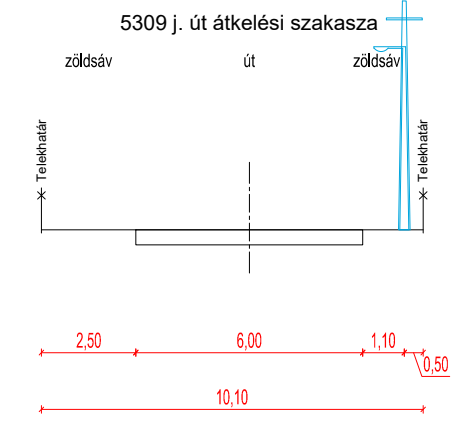


31. Mártírok útja

5309 j. út átkelési szakasza

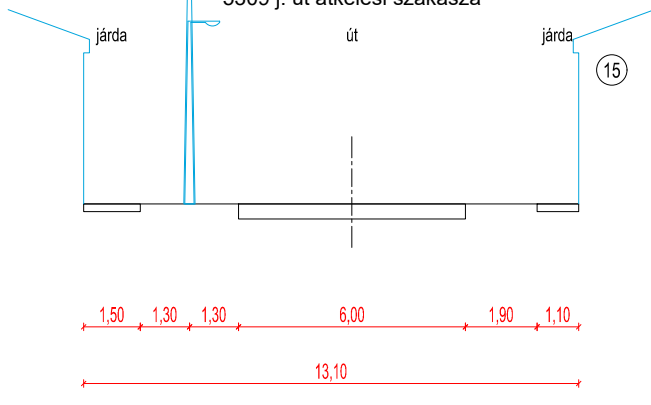


32. Kopolyai út

önkormányzati gyűtőút

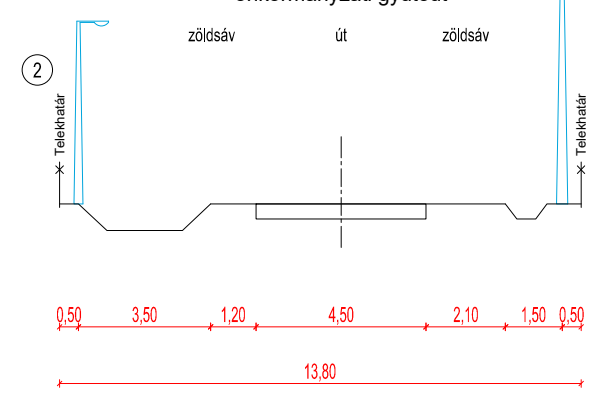

33. Ny-i elkerülő

önkormányzati főút

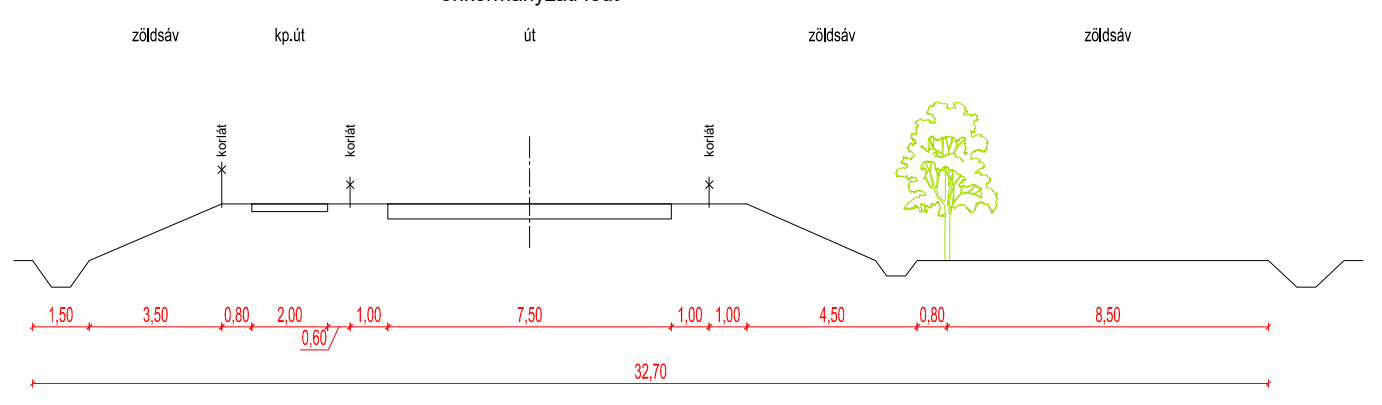

Mintakeresztmetszvény
T - 3.5/3