

# KISKUNHALAS

## TELEPÜLÉSRENDEZÉSI ESZKÖZÖK 2019.

### KÜLTERÜLETI KÖZMŰHÁLÓZATOK,

### VÍZGAZDÁLKODÁS

T - 4  
M = 1 : 33000

#### JELMAGYARÁZAT

- Belterületi határ, kiskertek fekvéshatára
- Tervezett belterületi határ
- Országos főút tervezett elkerülő szakasza
- Tervezett települési főút (Dongér-völgyi út)

#### Víziközművek

- Vízű

#### Csapadékvíz közművek

- Csapadékvíz tározó
- Csapadékvíz elvezető árok
- Belvízveszélyes terület (Ativizig adat 2019)

#### Villamos energia közművek

- Villamos energia átviteli hálózat (400 kV)
- Villamos energia főelosztó hálózat (nagyfeszültségű)
- Villamos energia főelosztó hálózat (középfeszültségű)
- Villamos energia hálózat (kisfeszültségű)
- Transzformátor állomás és száma
- Közterületre történő áthelyezést igénylő zártkerti hálózat
- 50 MW fotovoltaikus erőmű tervezése folyamatban
- Napelemparkok (meglévő és tervezett)

#### Gázközművek


- 3 bar nyomású városi földgázvezeték (külterületen)
- Tervezett földgáz betápláló vezeték
- Nagynyomású földgáz szállító vezeték és biztonsági sávja
- Olajvezeték és biztonsági sávja
- Gázfogadó állomás

#### Hírközlés

- Adótorony és sugárzási sávja

#### Bányászat

- Bányatelek határa
- CH-kút védőterülete és száma

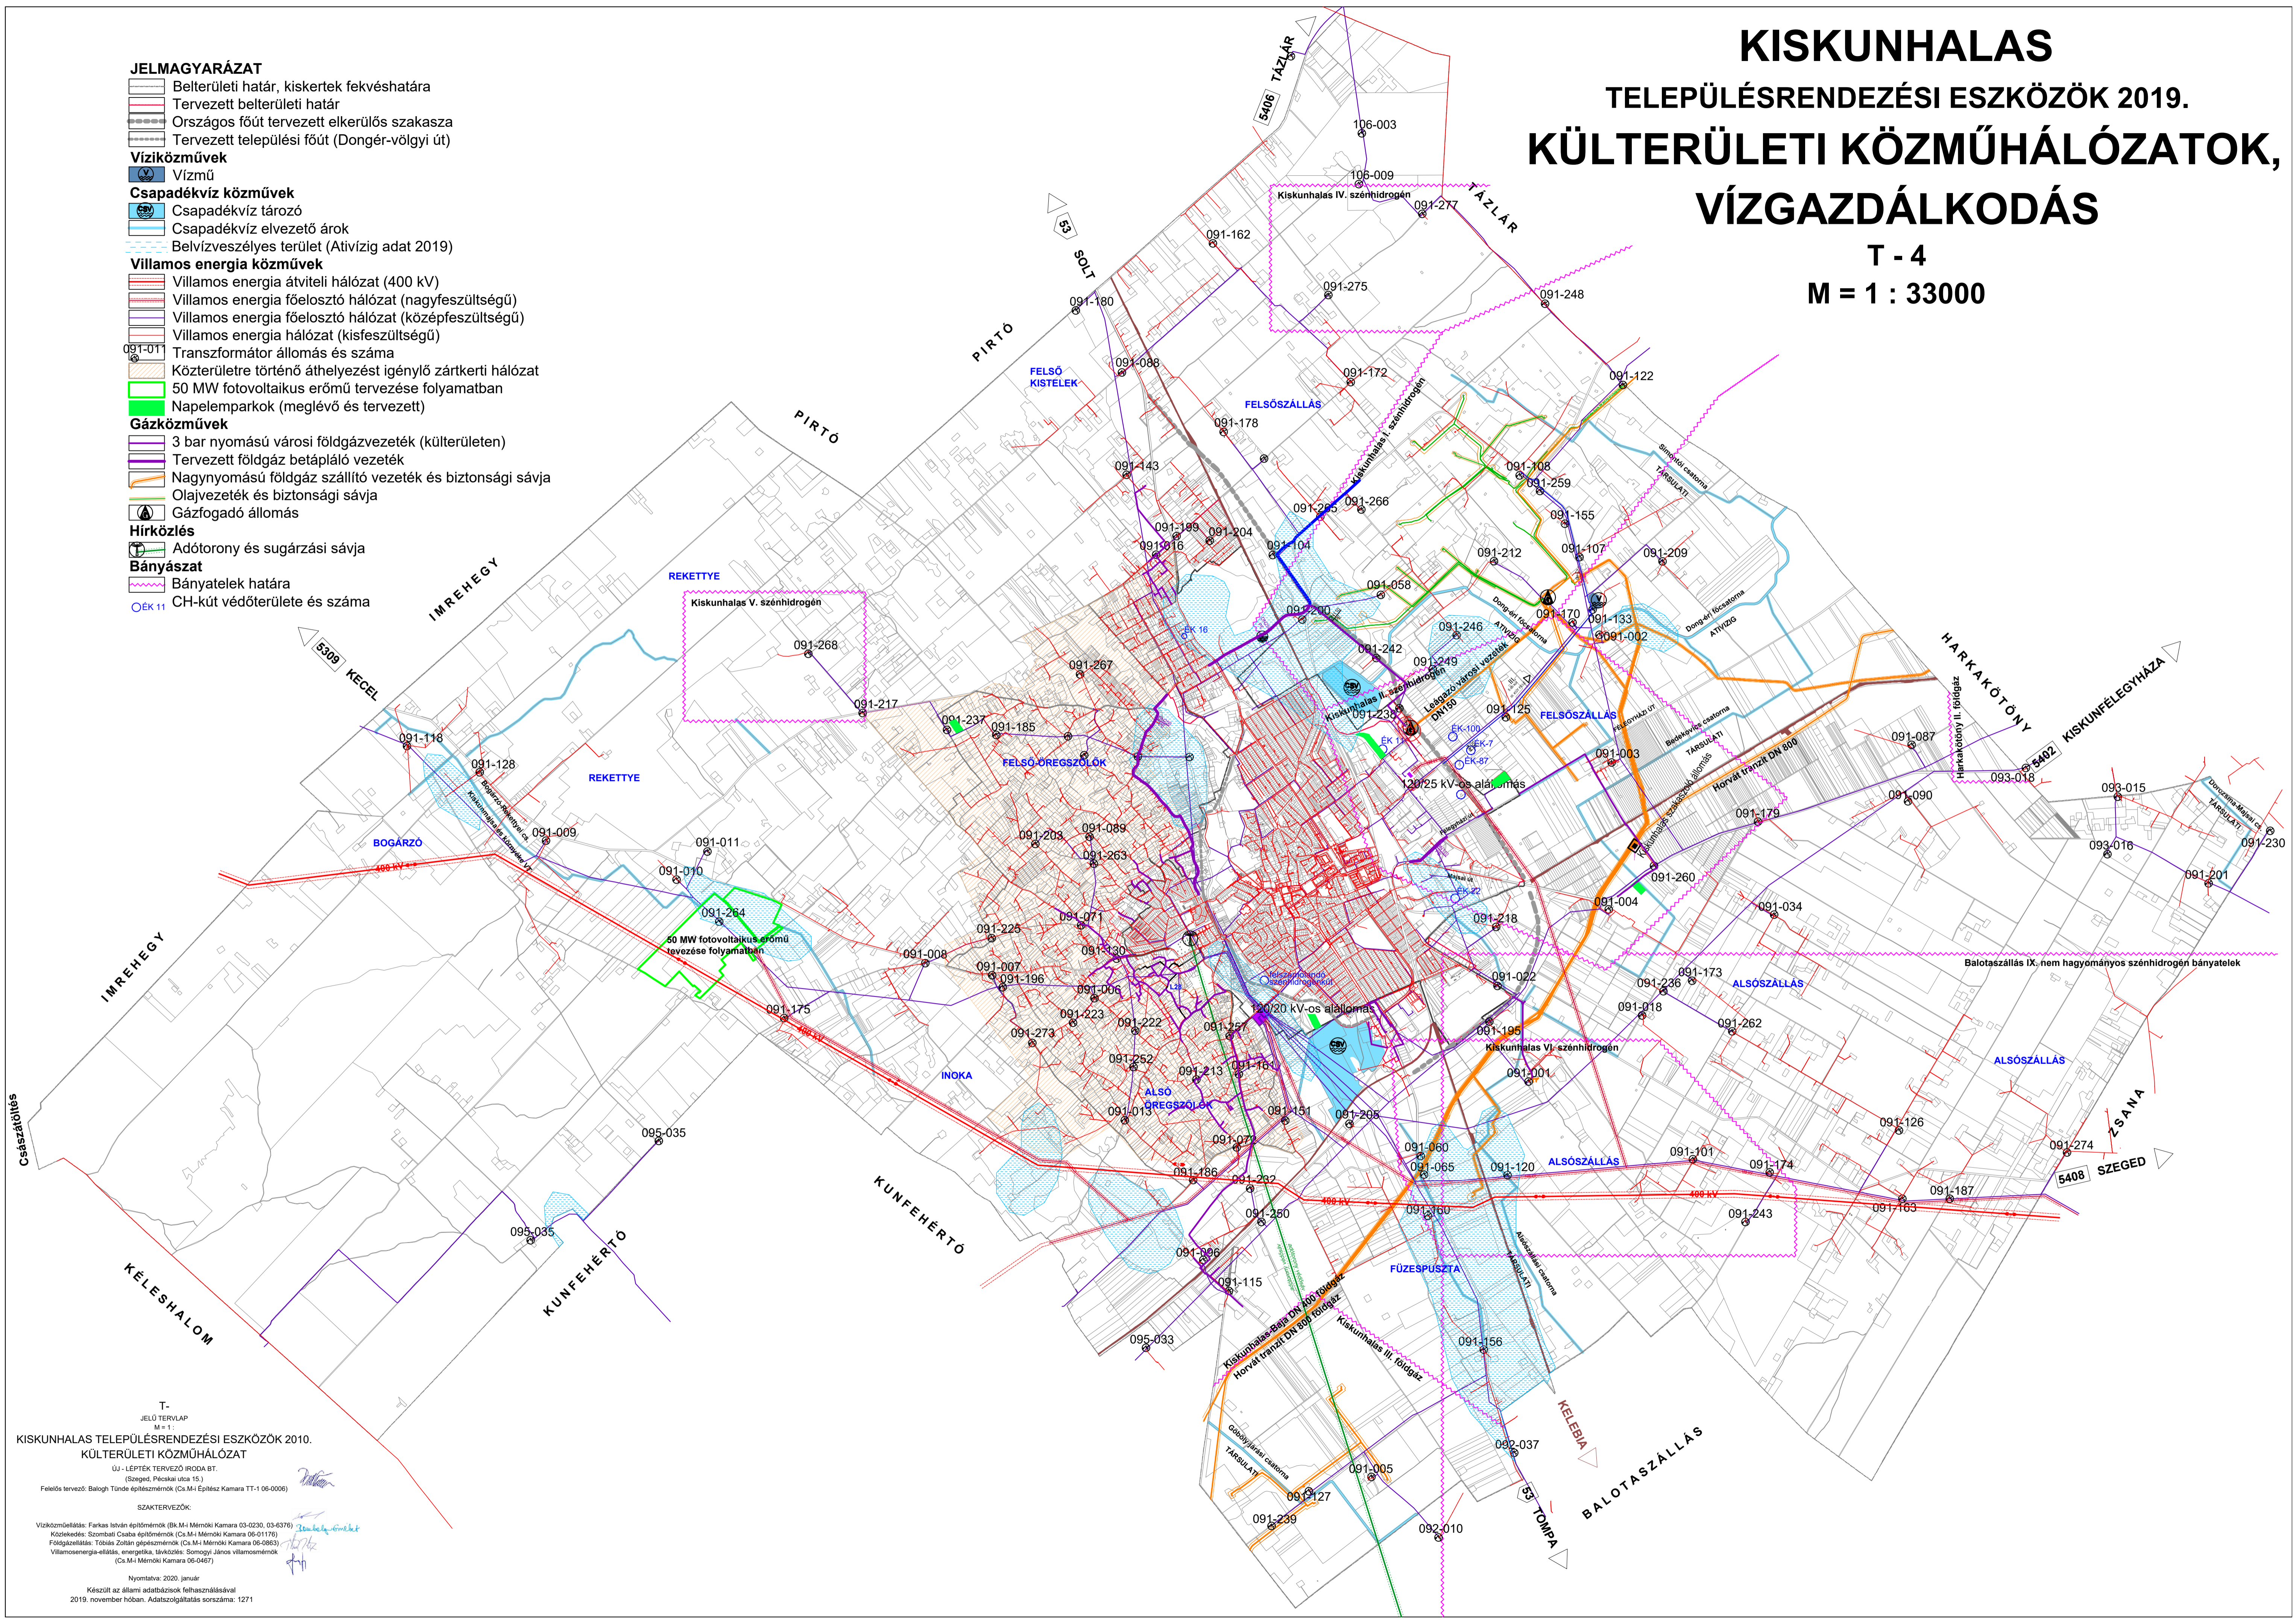

T-  
JELŐ TERVLAP  
M=1  
KISKUNHALAS TELEPÜLÉSRENDEZÉSI ESZKÖZÖK 2010.  
KÜLTERÜLETI KÖZMŰHÁLÓZAT  
ÚJ - LEPTÉK TERVEZŐ IRODA BT.  
(Szeged, Pécsi utca 15.)  
Felelős tervező: Balogh Tünde építészmérnök (Cs.M.Építész Kamara TT-1/06-0006)

SAKTERVEZŐK:  
Vízkiözműellátás: Farkas István építészmérnök (Bk.M. Mémóri Kamara 03-0230, 03-6378)  
Közlekedés: Szombati Csaba építészmérnök (Cs.M. Mémóri Kamara 06-01176)  
Földgázellátás: Tóthás Zoltán gépészmérnök (Cs.M. Mémóri Kamara 06-00853)  
Villamosenergia-ellátás, energetika, hírközlés: Somogyi János villamosmérnök (Cs.M. Mémóri Kamara 06-0467)

Nyomtatva: 2020. január  
Készült az állami adatbázisok felhasználásával  
2019. november hóban. Adatszolgáltatás sorszáma: 1271