


KISKUNHALAS
TELEPÜLÉSRENDÉZÉSI ESZKÖZEI
BELTERÜLET ÉS A BELTERÜLETHEZ KÖZVETLENÜL
KAPCSOLÓDÓ BÉÉPÍTÉSRE SZÁNT TERÜLETEK
IVÓVÍZELLÁTÁSI JAVASLAT

T - 5
M = 1 : 14500

JELMAGYARÁZAT

-  Belterület határ
-  Belterület bővítés határa
-  Ivóvíz-nyomóvezeték nyomvonala és átmérője, tűzcsap
-  Ivóvízzel ellátott terület határa
-  Vízmű telep helye, adatai
-  Tércsín-tároló
-  Víztorony (Széchenyi utca)
-  Vízműkút
- Tervezett elemek**
-  53-as út elkerülő szakasz
-  Dong-ér völgyi belső elkerülőút
-  Ivóvíz vezeték
-  Locsolóvíz vezeték
-  Ivóvízzel ellátandó terület határa
-  Nyomásfokozó műtárgy
-  ipar
-  L55
- Várható lakásszám növekvény

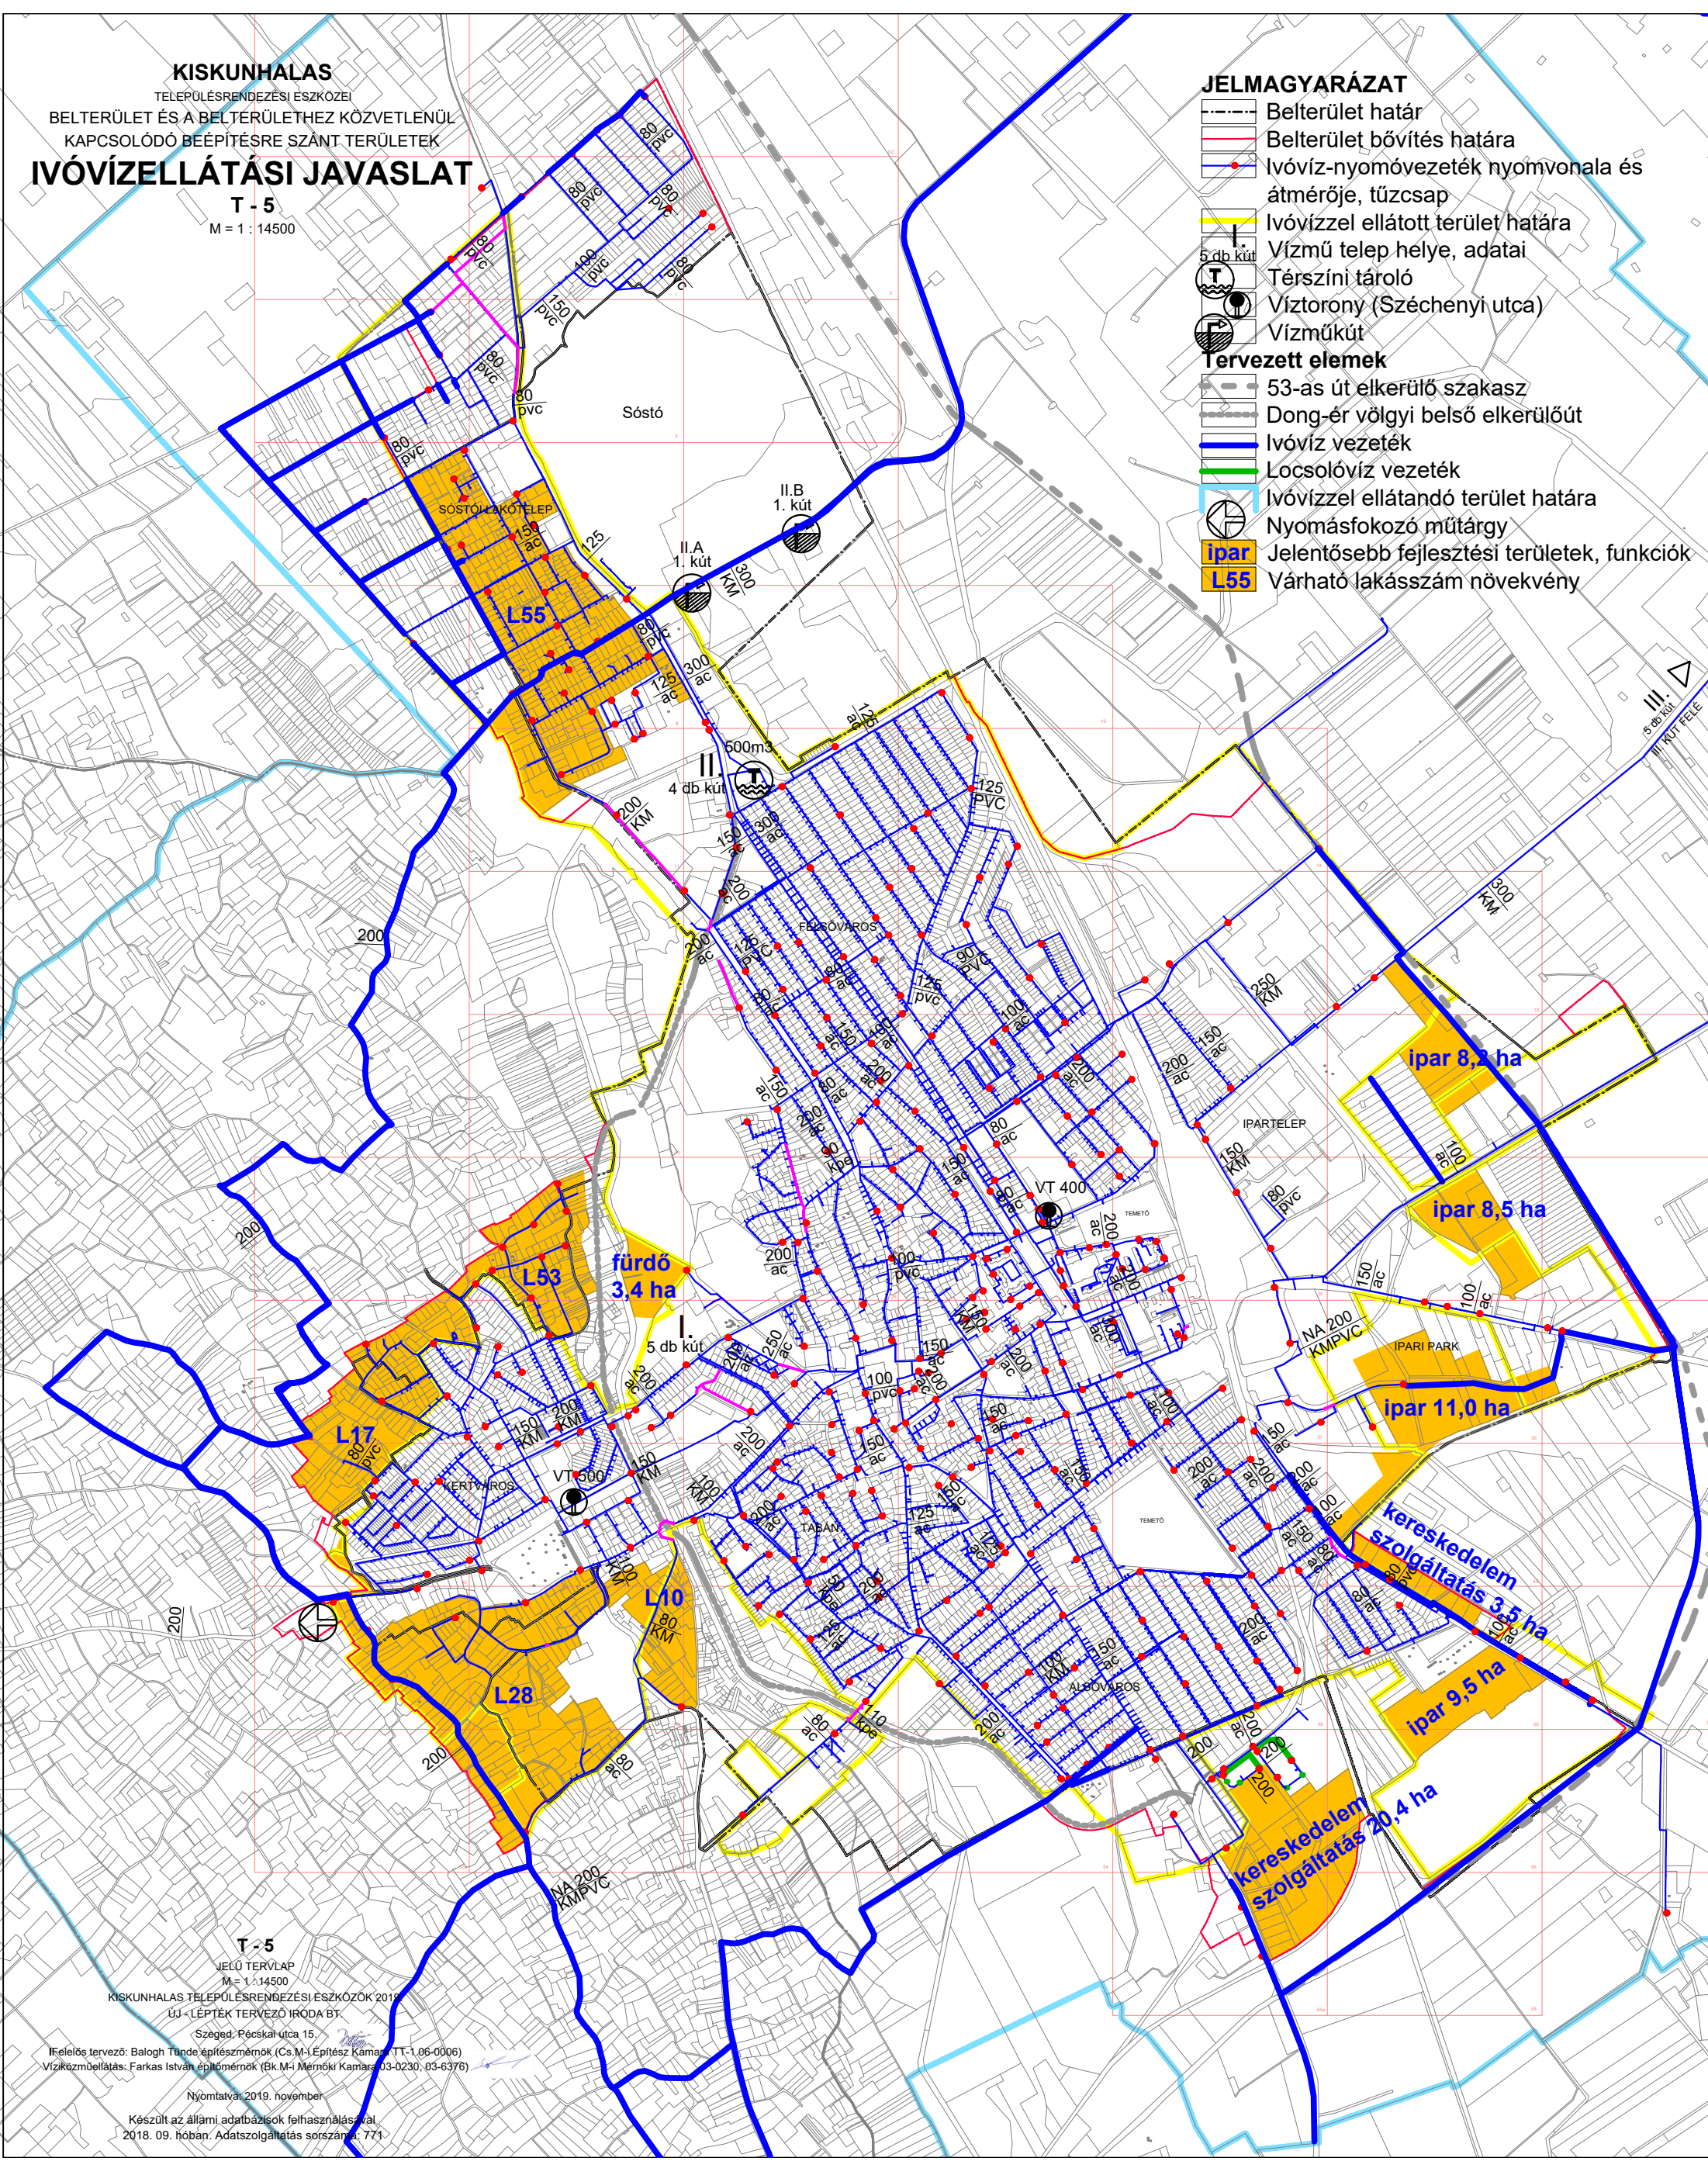

T-5

JELŰ TERVLAP
M = 1 : 14500

KISKUNHALAS TELEPÜLÉSRENDÉZÉSI ESZKÖZÖK 2019
ÚJ-LEPTÉK TERVEZŐ IRODA BT.
Szeged, Pécskál utca 15.

Ifj. Balogh Tünde építésmérnök (Cs.M-1 Építész Kamara TT-1.06-0006)
Vízkezelés: Farkas István építésmérnök (Bk.M-1 Mérnöki Kamara 03-0230, 03-6376)

Nyomtatva: 2019. november

Készült az állami adatbázisok felhasználásával
2018. 09. hóban. Adatszolgáltatás sorszáma: 771