


KISKUNHALAS
TELEPÜLÉSRENDEZÉSI ESZKÖZEI
BELTERÜLET ÉS A BELTERÜLETHEZ KÖZVETLENÜL
KAPCSOLÓDÓ BEÉPÍTÉSRE SZÁNT TERÜLETEK

SZENNYVÍZCSATORNA HÁLÓZAT FEJLESZTÉSI JAVASLAT

T - 6
M = 1 : 14500

- JELMAGYARÁZAT**
- Belterületi határ
 - Belterület bővítés határa
 - Gravitációs szennyvízcsatorna - meglévő
 - Gravitációs szennyvízcsatorna - javasolt
 - Nyomott rendszerű szennyvízcsatorna
 - Szennyvízátemelő helye, sorszáma
 - Szennyvíztisztító telep, 300 méteres védőtávolsággal
- Tervezett elemek**
- 53-as út elkerülő szakasz
 - Dong-ér-völgyi belső elkerülő út
 - Szennyvízcsatorna-hálózat kiépítése megvalósult
 - Nyomott rendszerű gyűjtőcsatorna
 - Szennyvízátemelő helye
 - Jelentősebb fejlesztési területek, funkciók
 - Várható lakásszám növekvény
 - Használtvíz átemelő száma
 - Használtvíz vezeték

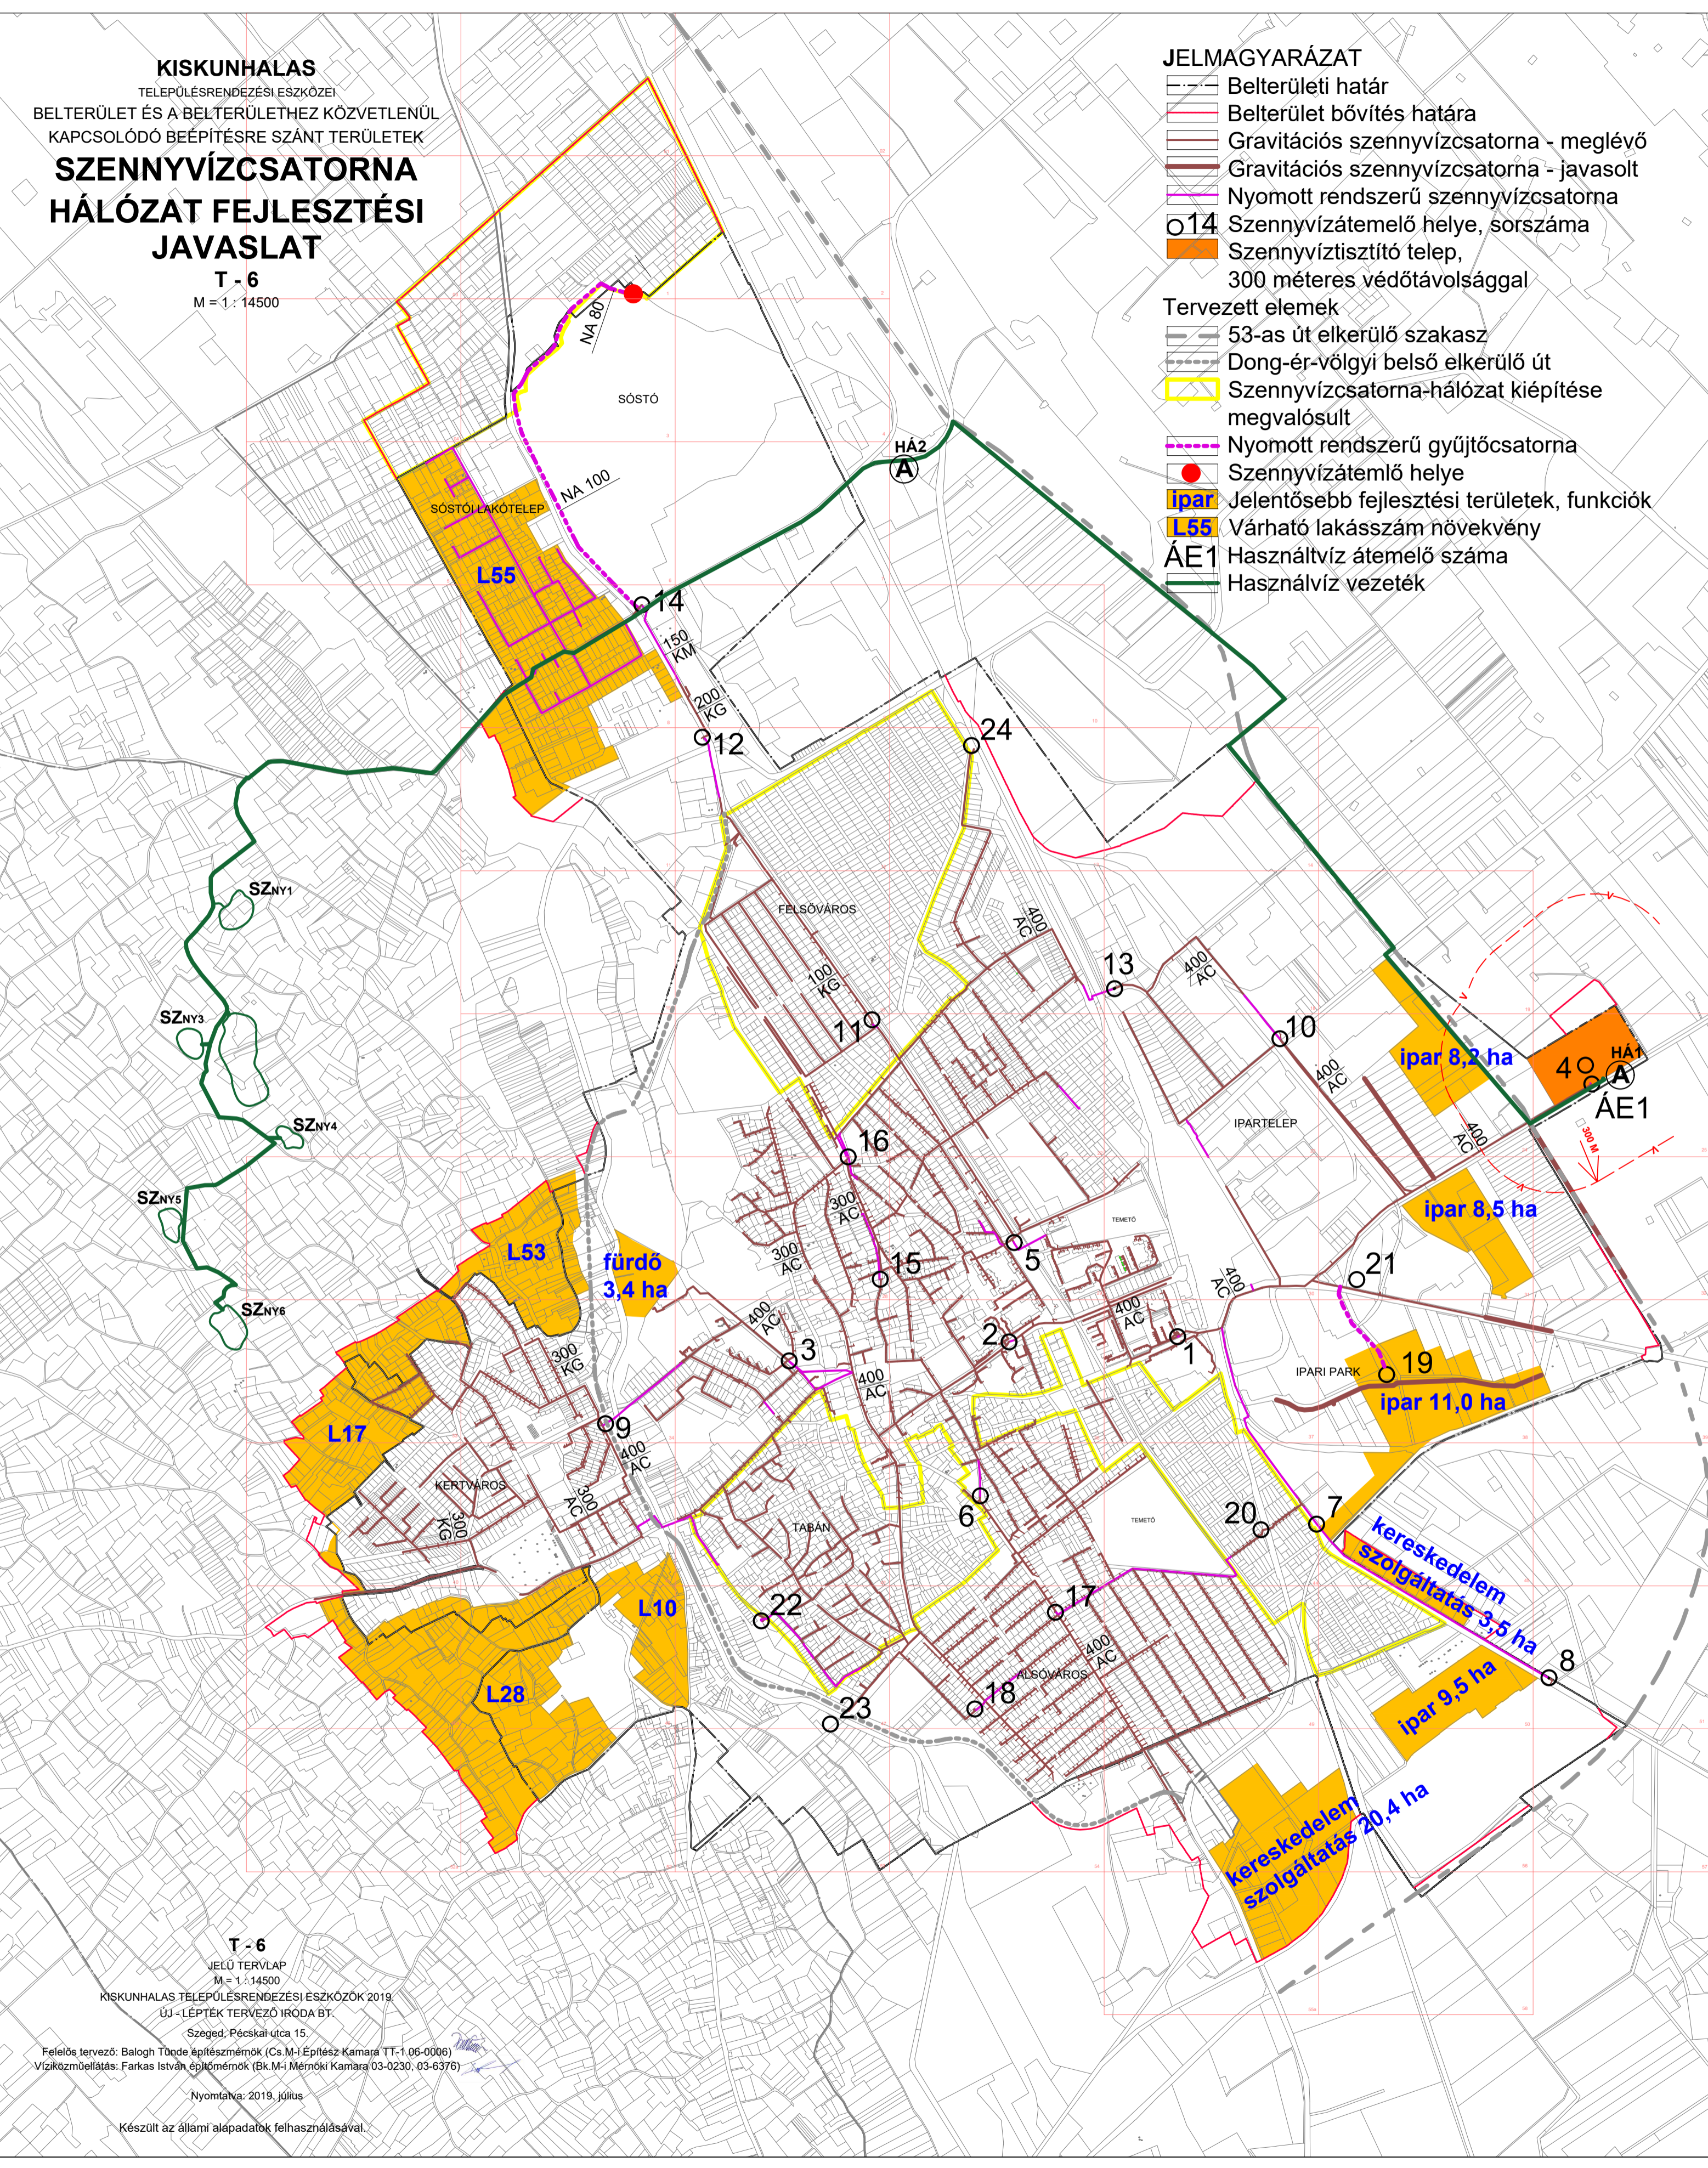

T - 6
JELŐ TERVLAP
M = 1 : 14500
KISKUNHALAS TELEPÜLÉSRENDEZÉSI ESZKÖZÖK 2019
ÚJ - LÉPTÉK TERVEZŐ IRODA BT.
Szeged, Pécskai utca 15.

Felelős tervező: Balogh Tünde építésmérnök (Cs.M.-Építész Kamara TT-1.06-0006)
Vízkielégítés: Farkas István építőmérnök (Bk.M.-Építőmérnök Kamara 03-0230, 03-6376)

Nyomtatva: 2019. július

Készült az állami alapadatok felhasználásával.