


KISKUNHALAS
TELEPÜLÉSRENDÉZÉSI ESZKÖZEI
BELTERÜLET ÉS A BELTERÜLETHEZ KÖZVETLENÜL
KAPCSOLÓDÓ BEÉPÍTÉSRE SZÁNT TERÜLETEK
CSAPADÉKVÍZ-HÁLÓZAT
FEJLESZTÉSI JAVASLAT

T-7
M = 1 : 14500

JELMAGYARÁZAT

- Belterület határ
- Belterület bővítés határa
- Zárt csapadékvíz csatorna
- Csapadékvíz szikkasztó árok
- Vízügyi engedélyes tervvel rendelkező terület
- Keleti iparterület
- Tervezett elemek**
- Zárt csapadék csatorna
- Cs4** Átemelő és azonosító jele
- N4** Nyomóvezeték és azonosító jele
- ZT.6** Záportároló azonosítóval és határvonallal
- 53-as út elkerülő szakasz
- Dong-ér völgyi belső elkerülőút
- ipar** Jelentősebb fejlesztési területek, funkciók
- L55** Várható lakásszám növekvény
- TA1** Alvízi tározó és határ
- Zs** Zsilip műtárgy
- Rf** Résfal - tervezett
- HA2** Használtvíz átemelő és jele
- SZk** Szivárogtató medrek
- Használtvíz vezeték

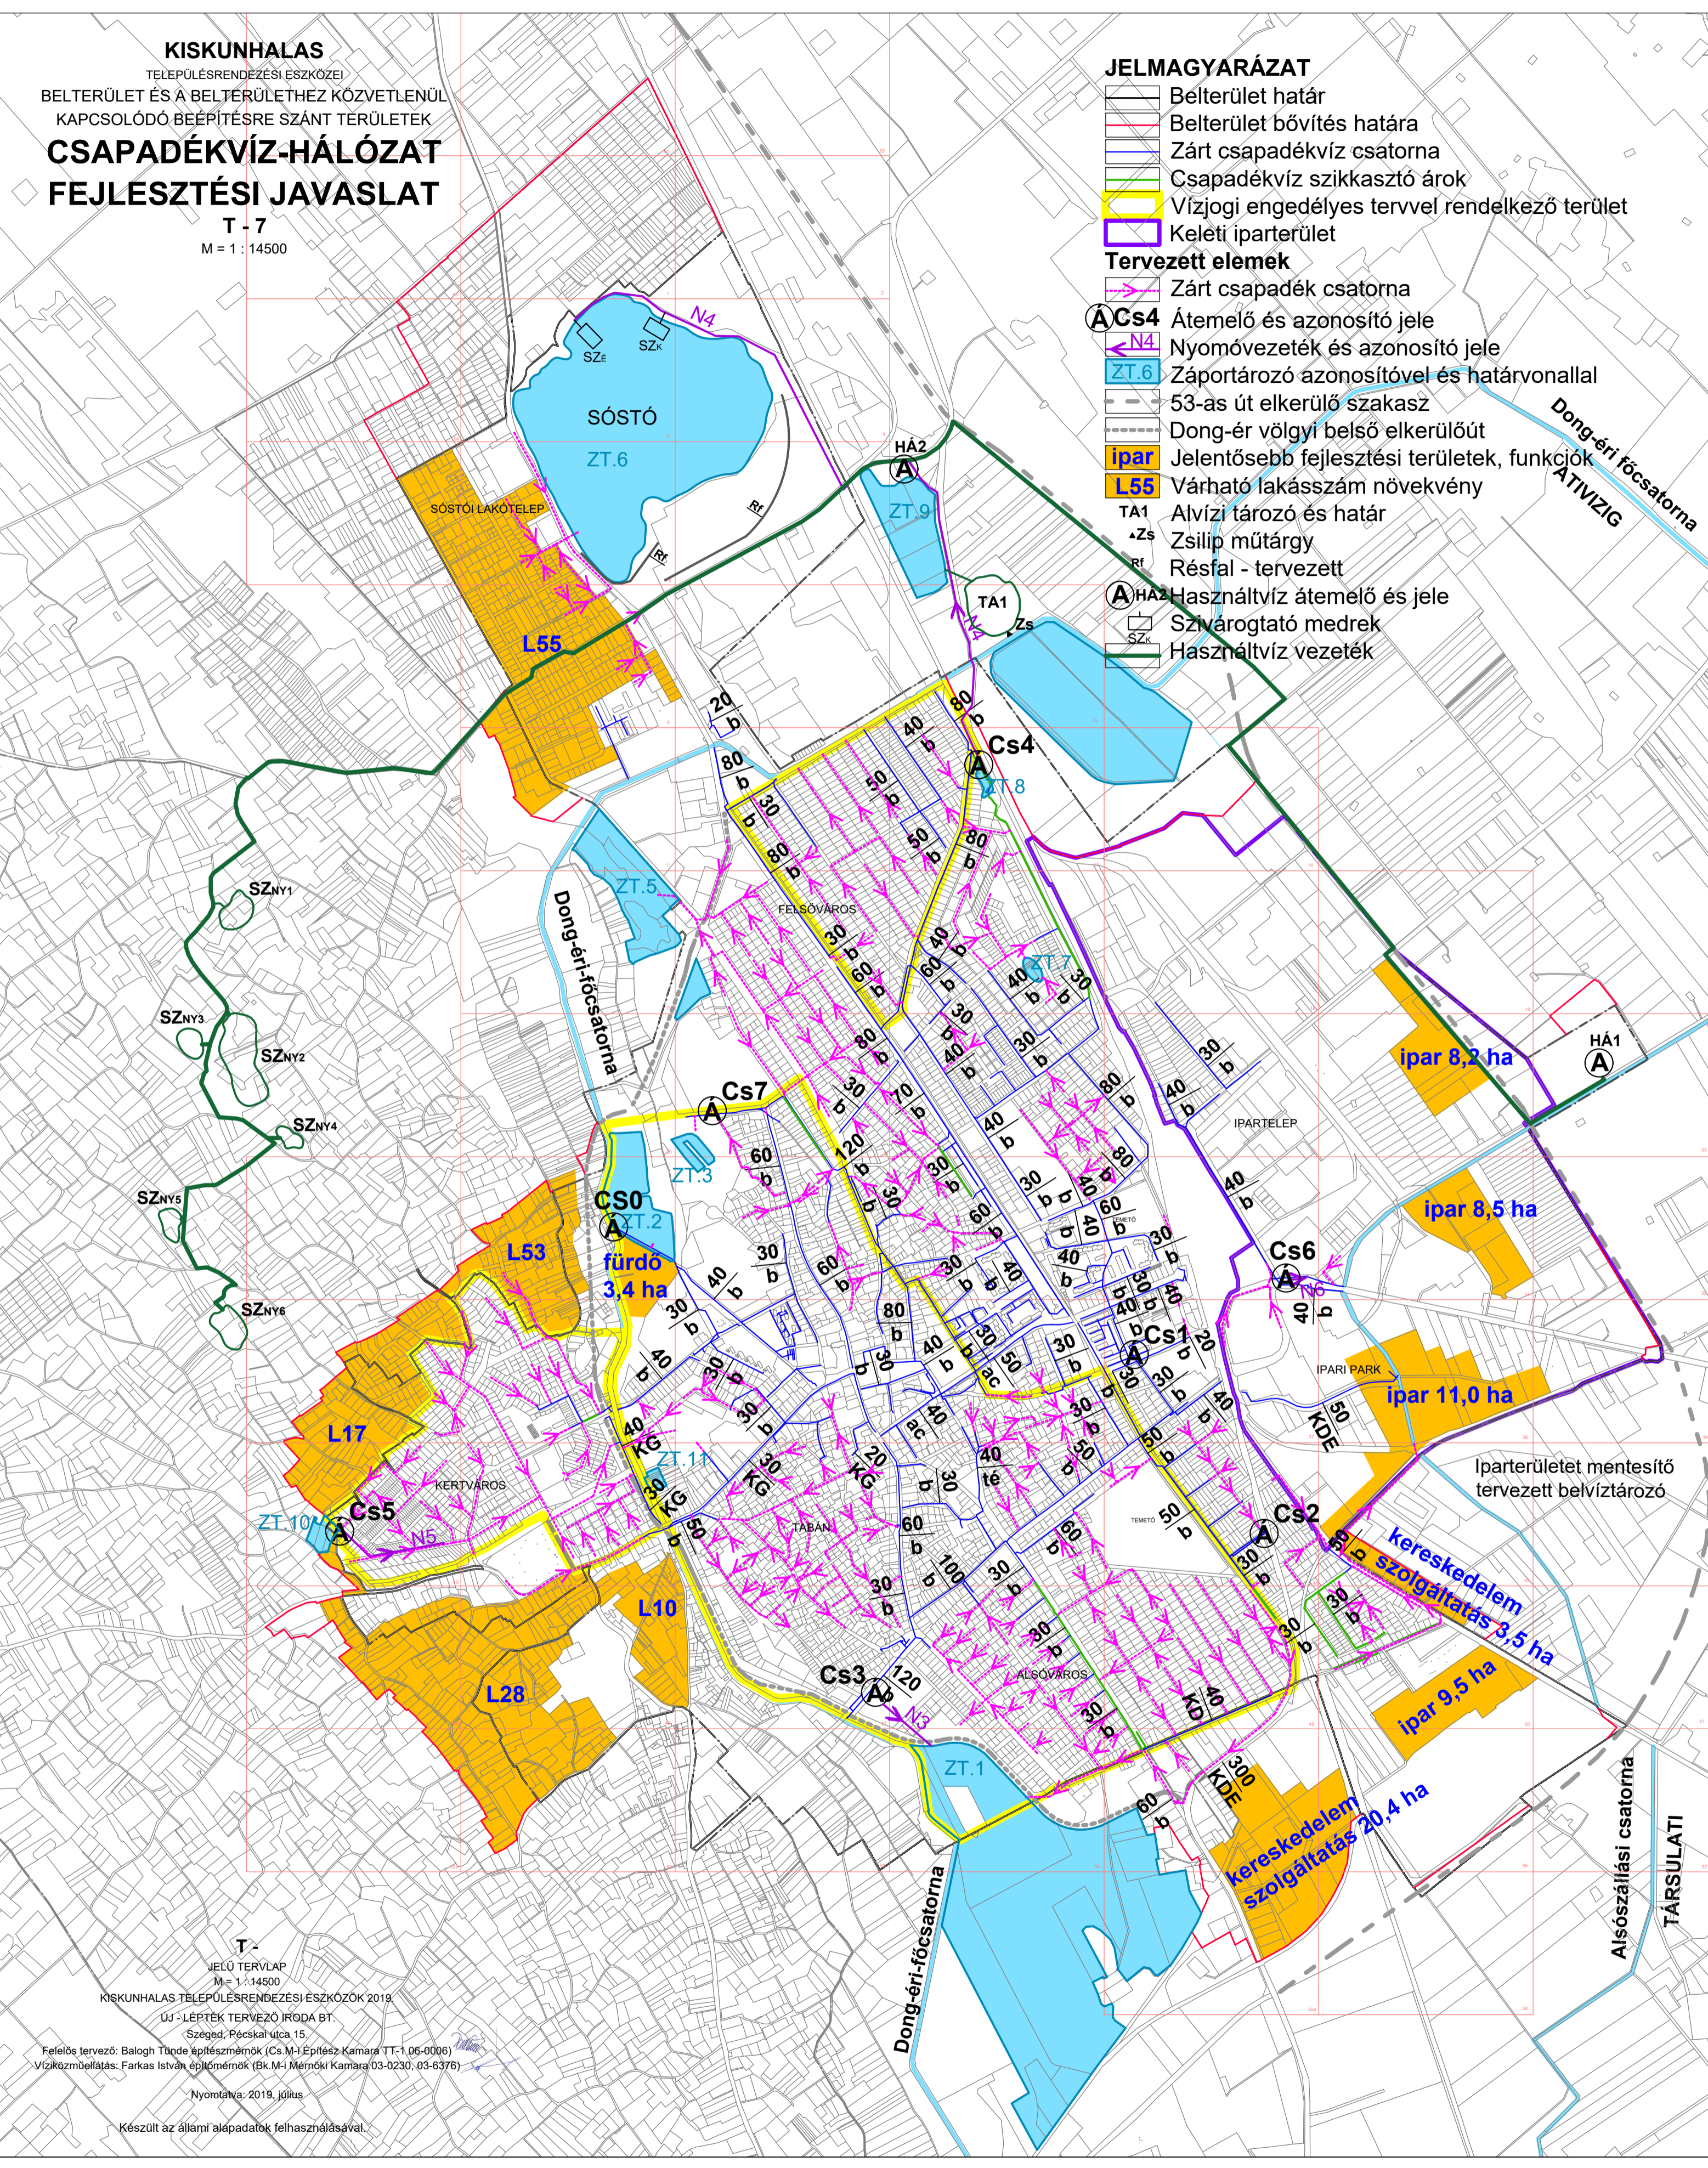

T-
JELÜ TERVLAP
M = 1 : 14500
KISKUNHALAS TELEPÜLÉSRENDÉZÉSI ESZKÖZÖK 2019
ÚJ LEPTÉK TERVEZŐ IRODA BT.
Szeged, Pécskai utca 15.
Felelős tervező: Balogh Tünde építész-mérnök (Cs.M.) Építész Kamara TT-1 06-0006
Vízkielvezítés: Farkas István építőmérnök (Bk.M.) Mérnöki Kamara 03-0230, 03-6376
Nyomtatva: 2019. július

Készült az állami alapadatok felhasználásával.