

KISKUNHALAS
TELEPÜLÉSRENDEZÉSI ESZKÖZEI
BELTERÜLET ÉS A BELTERÜLETHEZ KÖZVETLENÜL
KAPCSOLÓDÓ BEÉPÍTÉSRE SZÁNT TERÜLETEK
FÖLDGÁZELLÁTÁS
FEJLESZTÉSI JAVASLAT


T - 8
M = 1 : 15500

JÉLMAGYARÁZAT

- Belterület határ
- Belterület bővítés határa
- Kisközép (3,00 bar) nyomású gázvezeték
- Alacsony (0,03 bar) nyomású gázvezeték
- Körzeti gáznyomásszabályzó helye, sorszáma
- Gázfogadó állomás

Tervezett elemek

- 53-as út elkerülőszakasz
- Dong-ér-völgyi belső elkerülő út
- 2. számú betápláló vezeték DN 250/PE
- Ipartelepi összekötővezeték DN 110/KPE
- ipar** Jelentősebb fejlesztési területek, funkciók
- L55** Várható lakásszám növekvény

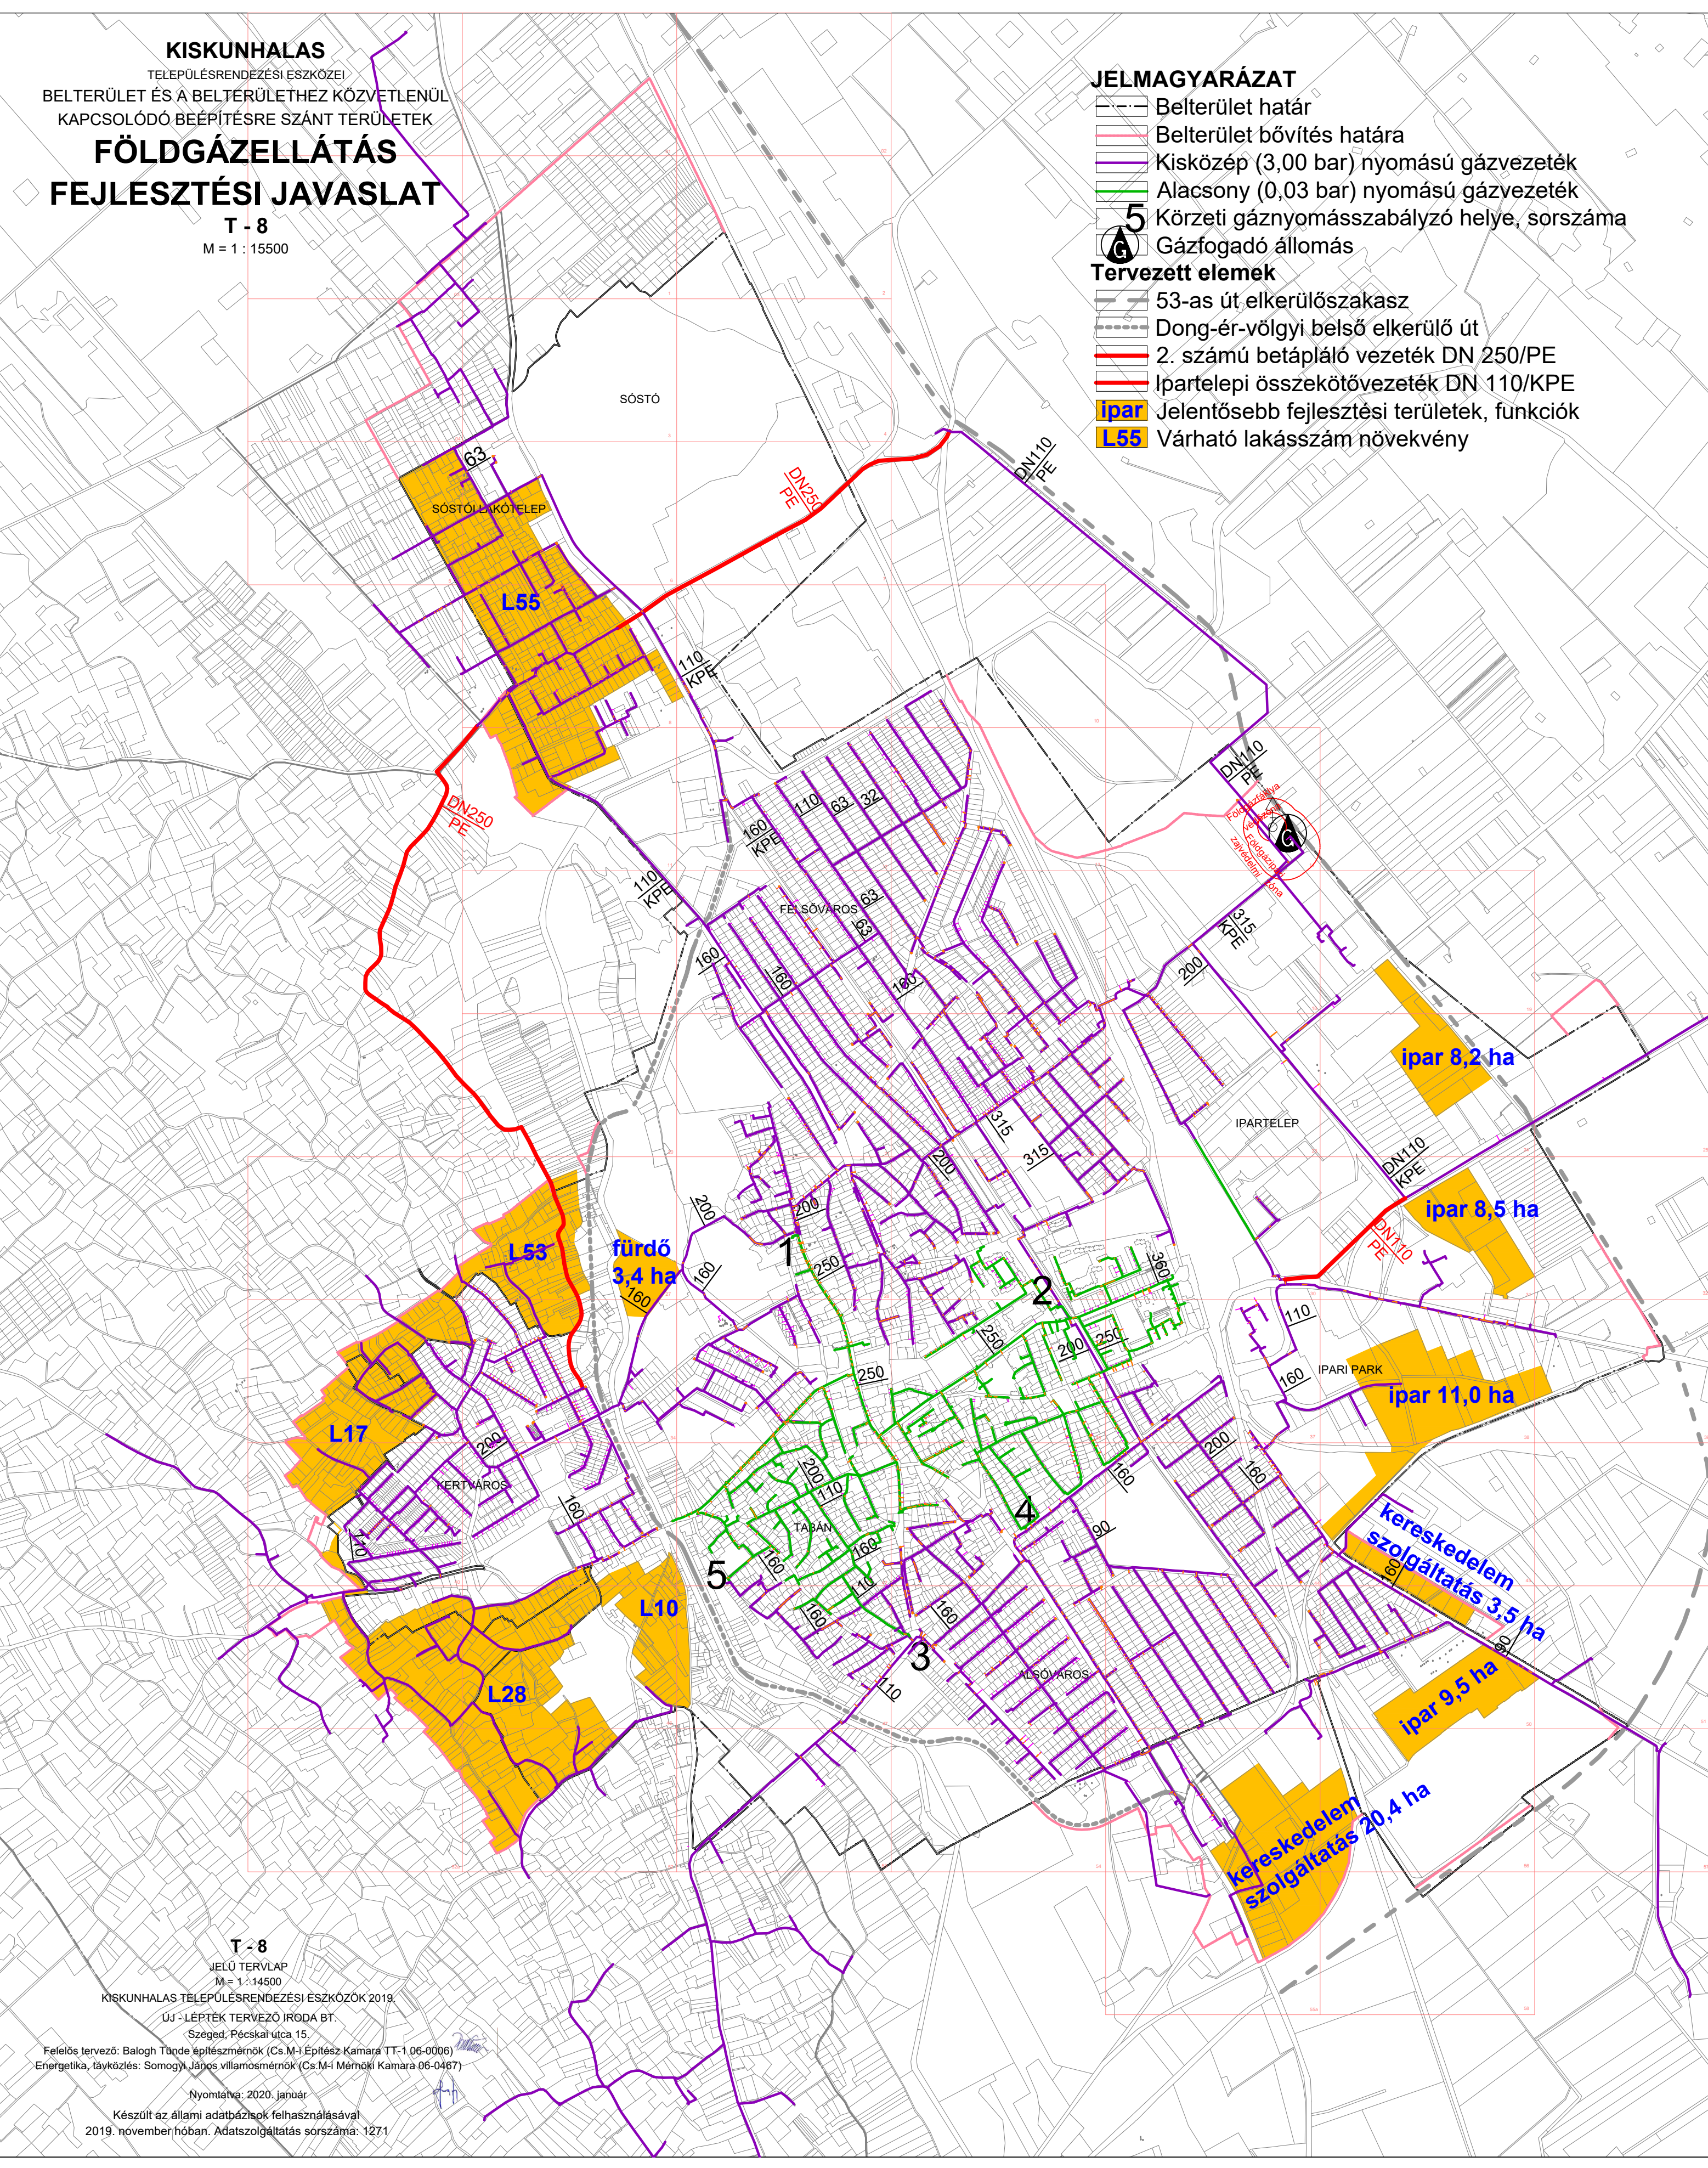

T - 8

JELÜ TERVLAP
M = 1 : 14500

KISKUNHALAS TELEPÜLÉSRENDEZÉSI ESZKÖZÖK 2019.

ÚJ - LÉPTÉK TERVEZŐ IRODA BT.
Szeged, Pécskai utca 15.

Felölts tervező: Balogh Tünde építész mérnök (Cs.M-i Építész Kamara TT-1 06-0006)
Energetika, távközlés: Somogyi János villamosmérnök (Cs.M-i Mérnöki Kamara 06-0467)

Nyomatva: 2020. január

Készült az állami adatbázisok felhasználásával
2019. november hóban. Adatszolgáltatás sorszáma: 1271