


KISKUNHALAS

TELEPÜLÉSRENDÉZÉSI ESZKÖZEI
BELTERÜLET ÉS A BELTERÜLETHEZ KÖZVETLENÜL
KAPCSOLÓDÓ BÉÉPÍTÉSRE SZÁNT TERÜLETEK
T-9

VILLAMOSENERGIA-ELLÁTÁSI JAVASLAT

M = 1 : 14500

- ### JELMAGYARÁZAT
- Belterület határ
 - Belterület bővítés határa
 - 120/20 kV alállomás
 - kisfeszültségű légvezeték
 - középfeszültségű légvezeték
 - középfeszültségű földkábel
 - nagyfeszültségű légvezeték
 - 091-265 transzformátor állomás és száma
- ### Tervezett elemek
- 53-as út elkerülőszakasz
 - Dong-ér-völgyi belső elkerülő út
 - 20 kV földkábel
 - Transzformátor állomás
 - Helyi városkepi védelem területe -
közvilágítás városesztétikai szempontok
figyelembe vételével alkítandó ki
 - ipar
 - L55 Várható lakásszám növekmény

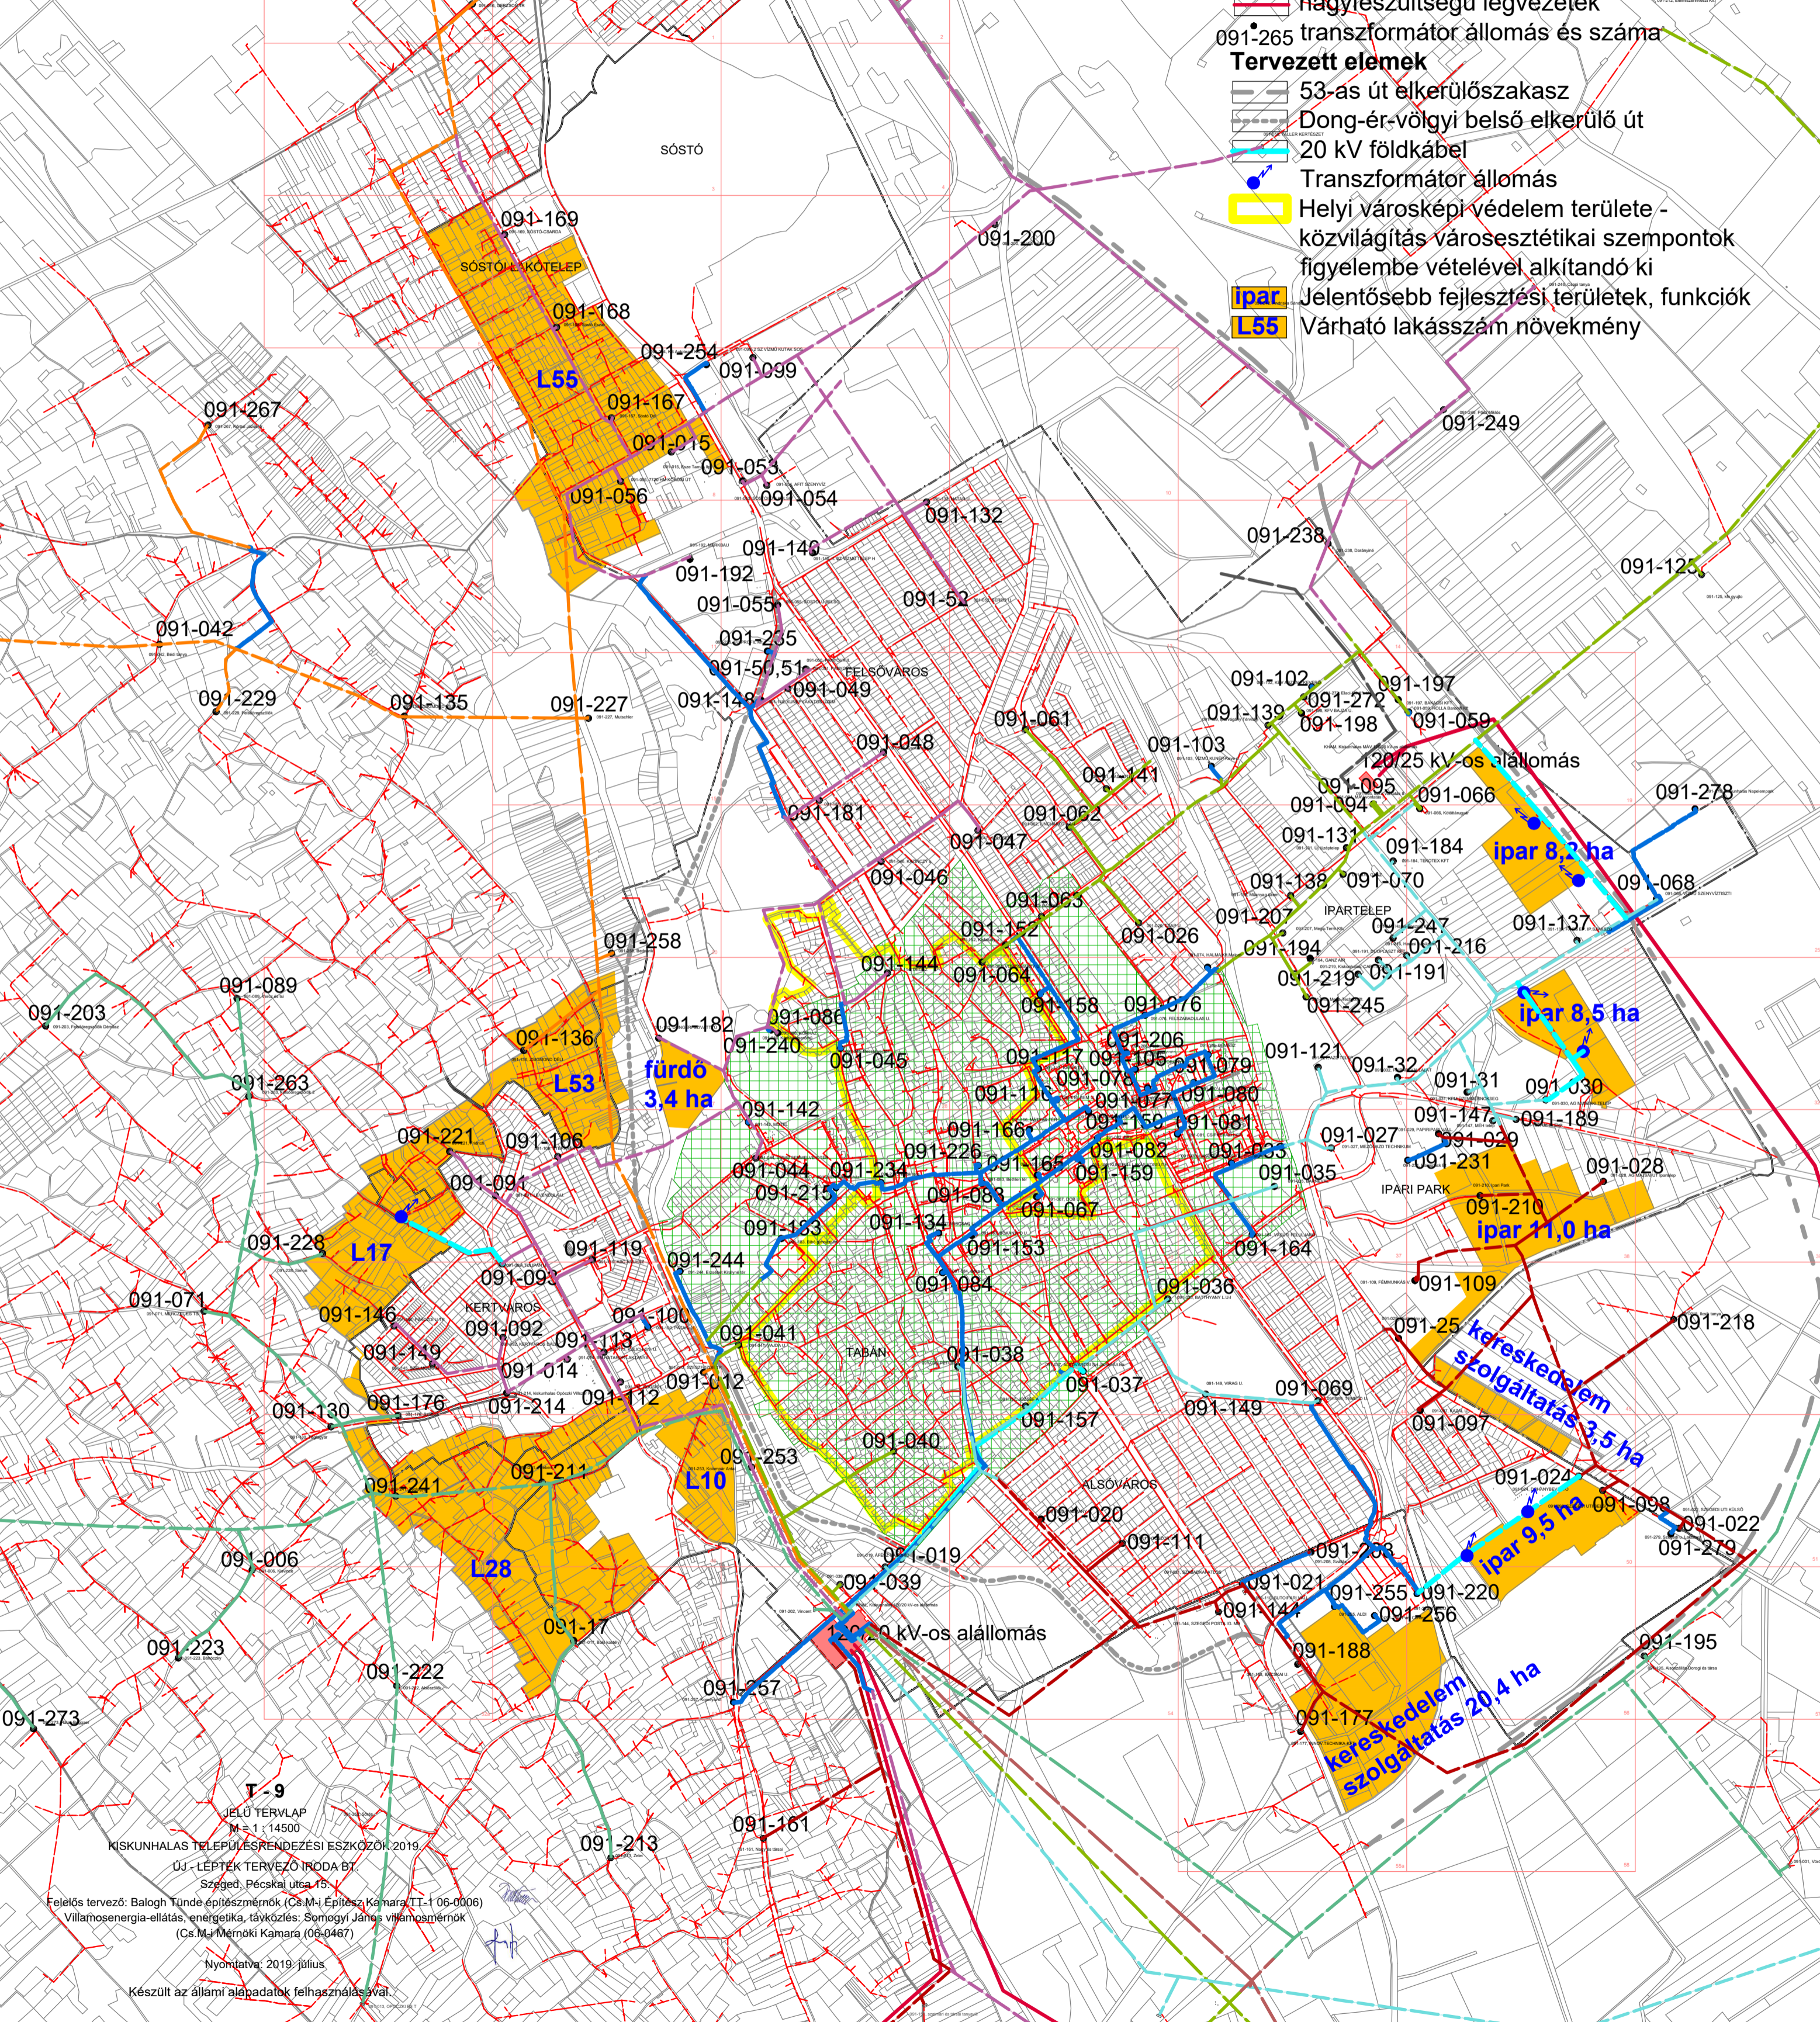

T-9
JELŐ TERVLAP
M = 1 : 14500
KISKUNHALAS TELEPÜLÉSRENDÉZÉSI ESZKÖZÖK 2019
ÚJ - LÉPTÉK TERVEZŐ IRODA BT.
Szeged, Pécska utca 15.
Felelős tervező: Balogh Tünde építész-mérnök (Cs.M.) Építész Kamara (TI-1 06-0006)
Villamosenergia-ellátás, energetika, távközlés: Somogyi János villamosmérnök
(Cs.M.) Mérnöki Kamara (06-0467)
Nyomtatva: 2019. július
Készült az állami alapadatok felhasználásával.