

KISKUNHALAS

TELEPÜLÉSRENDEZÉSI ESZKÖZÖK 2019.

KÜLTERÜLETI KÖZMŰHÁLÓZATOK

T - 4

Módosítás 2022.

M = 1 : 45000

JELMAGYARÁZAT

- Belterületi határ, kiskertek fekvéshatára
- Tervezett belterületi határ
- Országos főút tervezett elkerülő szakasza
- Tervezett települési főút (Dongér-völgyi út)

Víziközművek

- Vízmű
- Tervezett ivóvíz vezeték
- Tervezett használvíz vezeték

Csapadékvíz közművek

- Csapadékvíz tározó
- Csapadékvíz elvezető árok

Szennyvíz közművek

- Tervezett gravitációs szennyvízcsatorna

Villamos energia közművek

- Villamos energia átviteli hálózat (400 kV)
- Villamos energia főelosztó hálózat (nagyfeszültségű)
- Villamos energia főelosztó hálózat (közepfeszültségű)
- Villamos energia hálózat (kisfeszültségű)
- Transzformátor állomás meglévő/tervezett

Gázközművek


- Nagynyomású földgáz szállító vezeték és biztonsági sávja
- Olajvezeték és biztonsági sávja
- Gázfogadó állomás
- CH-kút víznyelési sávja és száma

Hírközlés

- Adótorony és sugárzási sávja

Bányászat

- Bányatelek határa

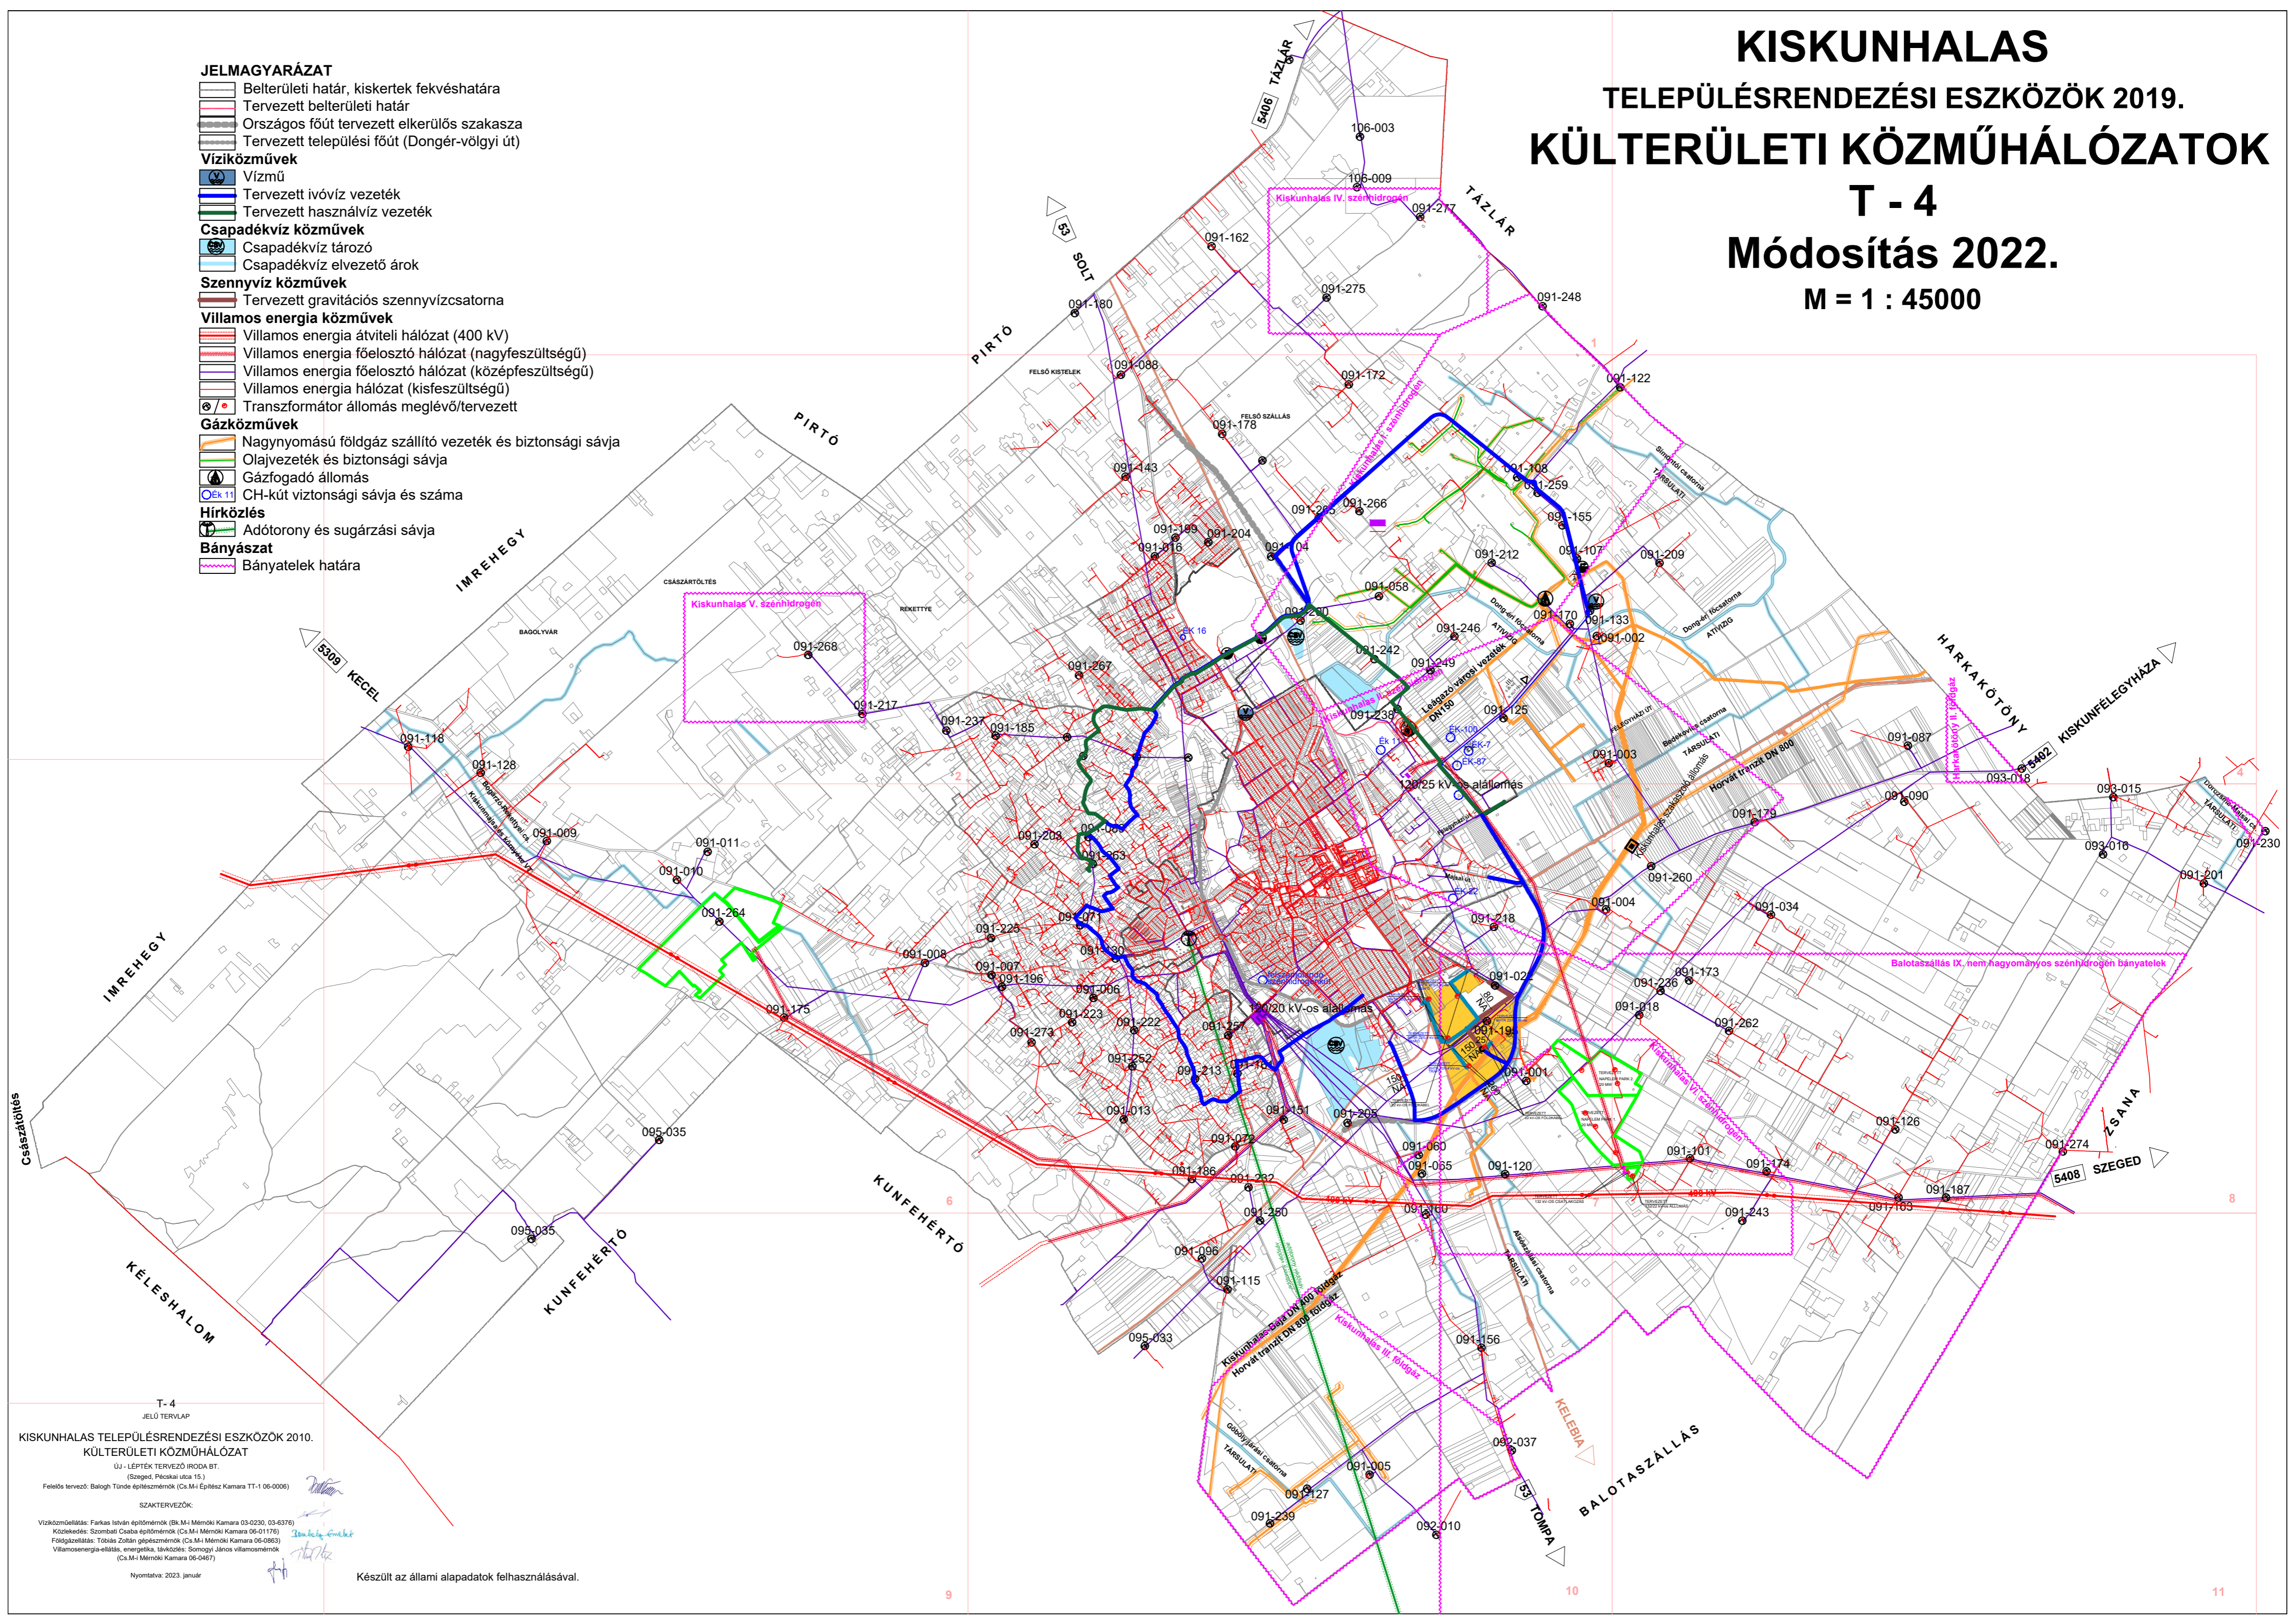

T-4
JELŰ TERVLAJ
KISKUNHALAS TELEPÜLÉSRENDEZÉSI ESZKÖZÖK 2010.
KÜLTERÜLETI KÖZMŰHÁLÓZAT
ÚJ - LEPTÉK TERVEZŐ IRODA BT.
(Szeged, Pécsi utca 15.)
Felső tervező: Balogh Tünde építészmenő (Cs.M.I. Mérnöki Kamara TT-1 06-006)
SZAKTERVEZŐK:
Víz- és szennyvíz: Farkas István építészmenő (Bk.M.I. Mérnöki Kamara 03-0230, 03-6376)
Közlekedés: Szombai Csaba építészmenő (Cs.M.I. Mérnöki Kamara 06-01176)
Földgázellátás: Tóbiás Zoltán gépészmérnök (Cs.M.I. Mérnöki Kamara 06-0863)
Villamosenergia-ellátás, energetika, távhő: Somogyi János villamosmérnök (Cs.M.I. Mérnöki Kamara 06-0467)
Nyomtatva: 2023. január
Készült az állami alapadatok felhasználásával.