


**KISKUNHALAS**  
 TELEPÜLÉSRENDEZÉSI ESZKÖZEI  
 BELTERÜLETI KÖZMŰHÁLÓZATOK FEJLESZTÉSE  
**VILLAMOSENERGIA-ELLÁTÁS**  
**2022. december**  
 T - 5.5  
 M = 1 : 15500

- JELMAGYARÁZAT**
- Belterület határ
  - Belterület bővítés határa
  - 120/20 kV alállomás
  - kiefeszültségű légvezeték
  - közepesfeszültségű légvezeték
  - közepesfeszültségű földkabel
  - nagyfeszültségű légvezeték
  - 091-265 transzformátor állomás és száma
  - Tervezett elemek**
  - 53-as út elkerülőszakasz
  - Dong-ér-völgyi belső elkerülő út
  - 20 kV földkabel
  - Transzformátor állomás
  - Helyi városkepi védelem területe - közvilágítás városesztétikai szempontok figyelembe vételével alkítandó ki
  - Jelentősebb fejlesztési területek, funkciók
  - L55 Várható lakásszám növekmény

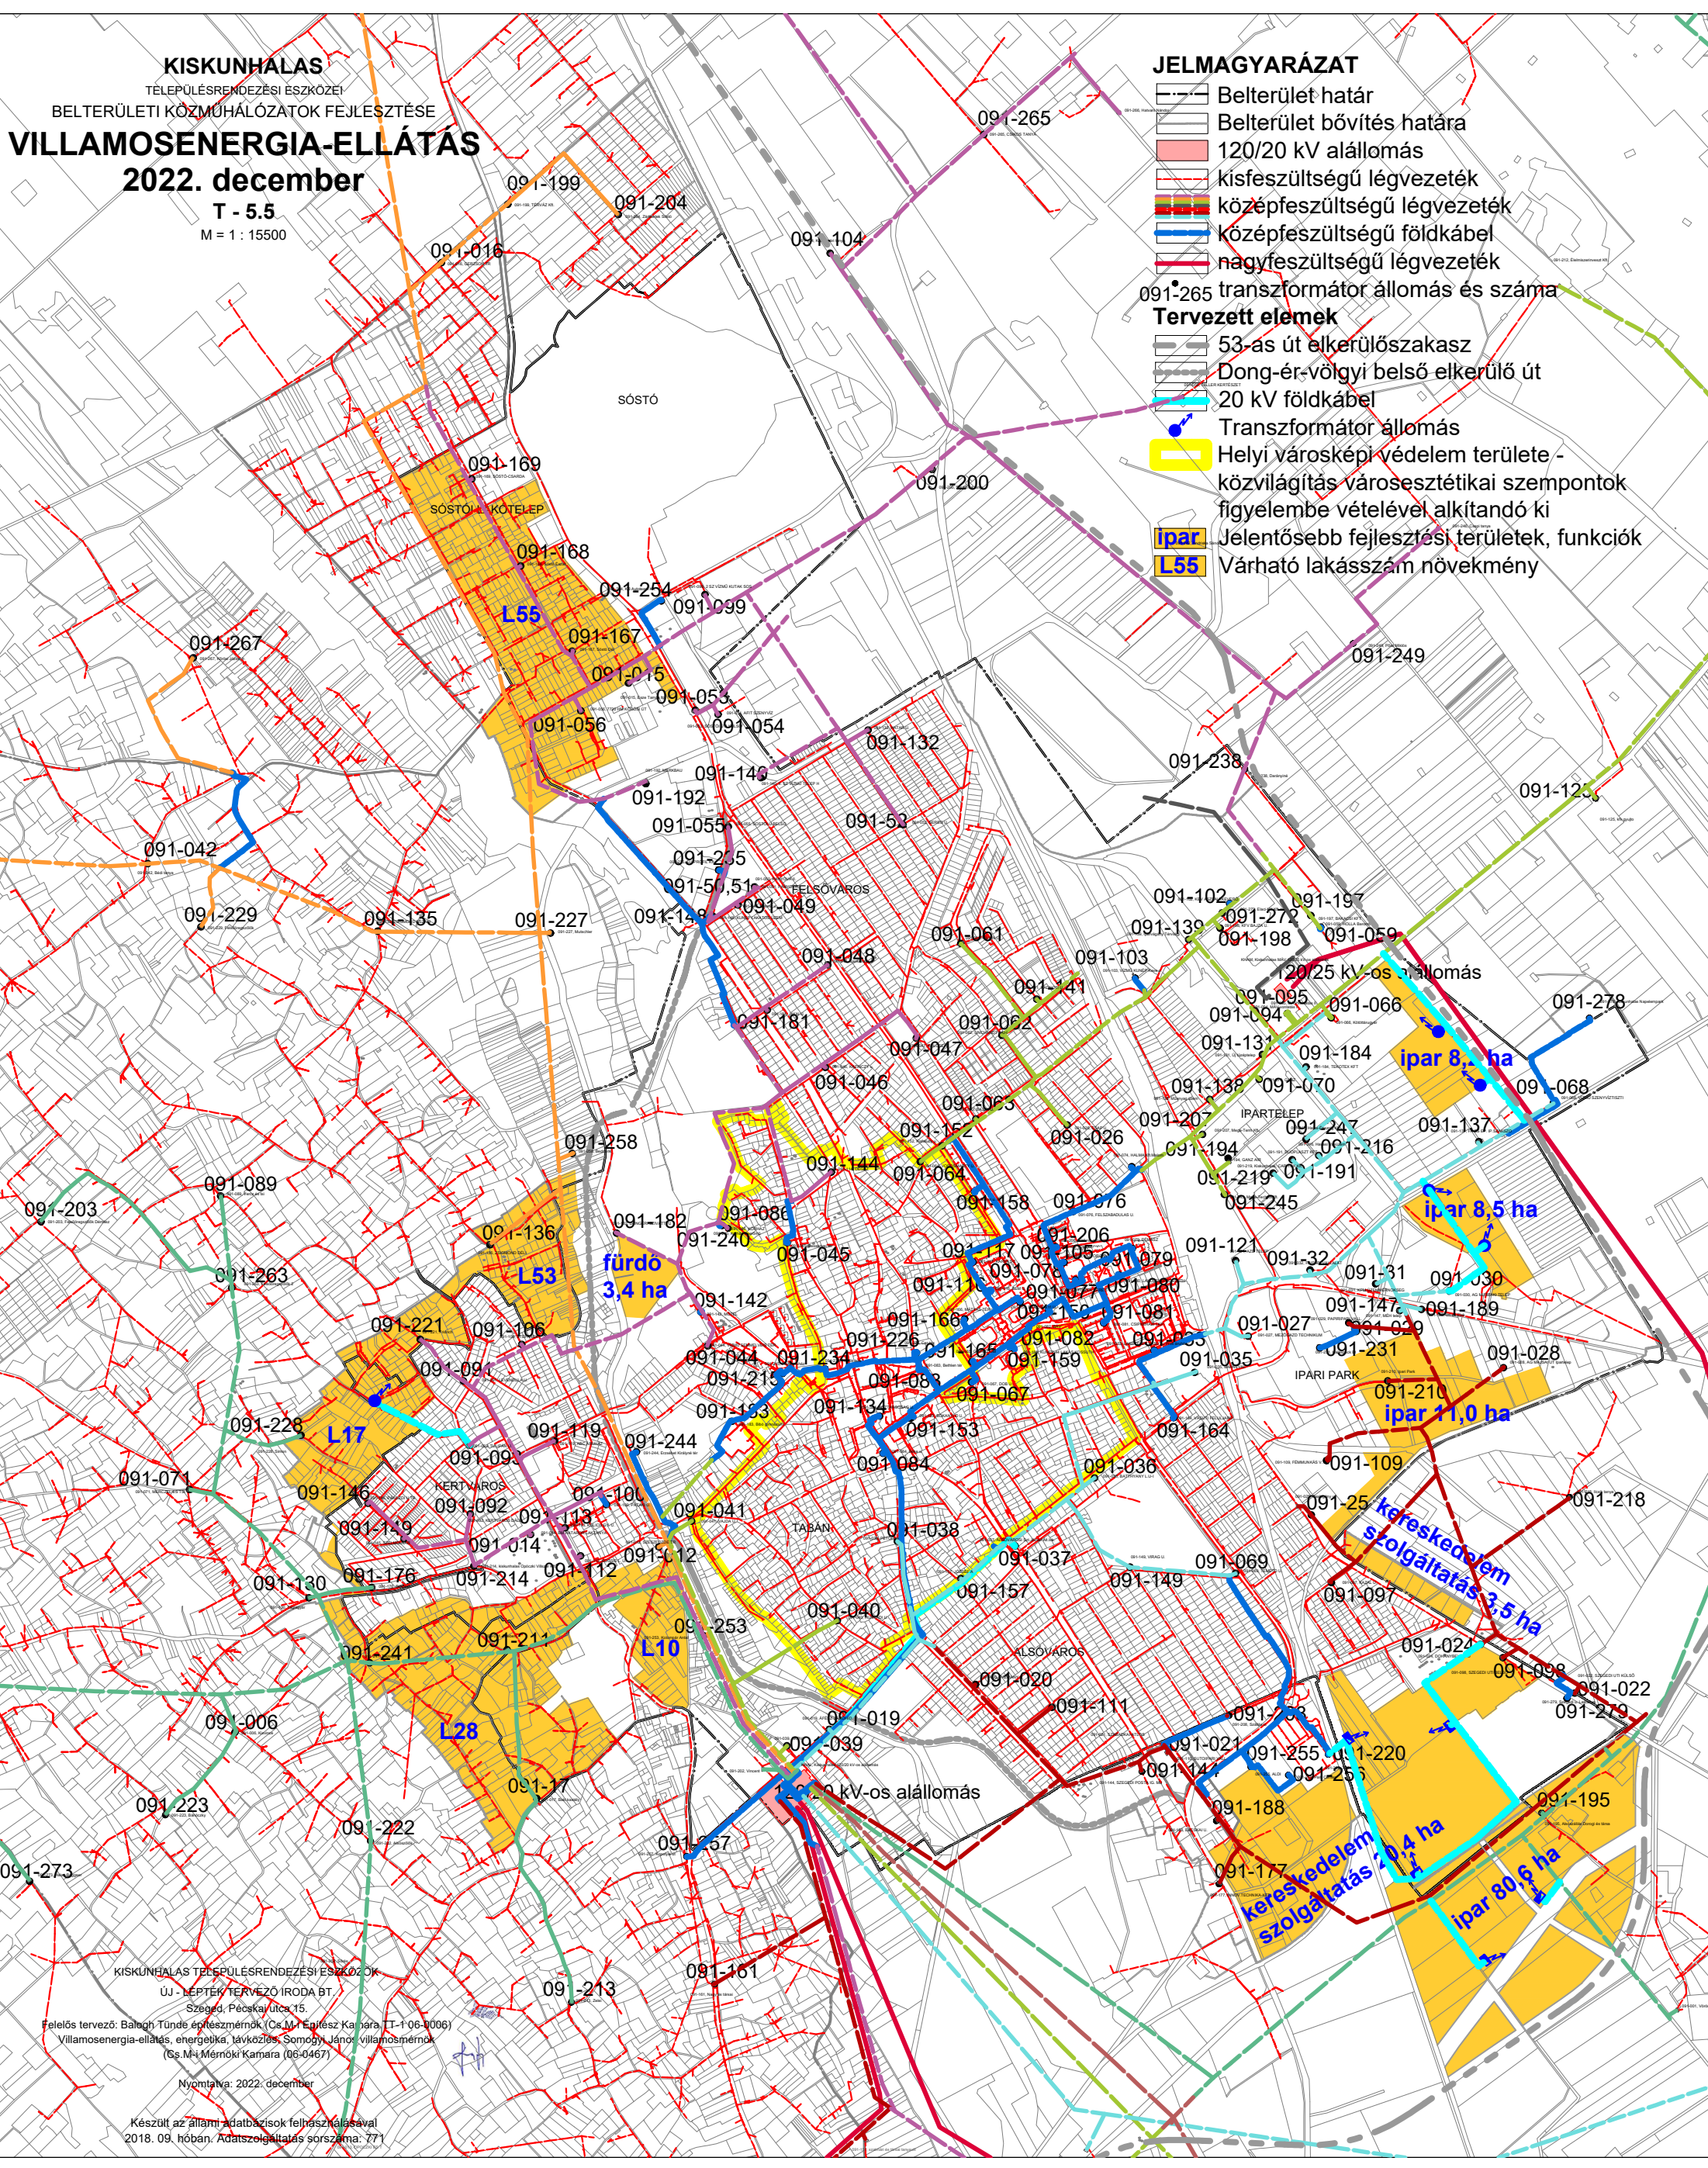

KISKUNHALAS TELEPÜLÉSRENDEZÉSI ESZKÖZÖK  
 ÚJ - LEPTÉR TERVEZŐ IRODA BT.  
 Szeged, Pécska utca 15.  
 Felelős tervező: Balogh Tünde építész-mérnök (Cs.M. Építész Kamara, TT-106-0006)  
 Villamosenergia-ellátás, energiateljesítmény, távközlés, Somogyi János villamosmérnök  
 (Cs.M. Mérnöki Kamara, 06-0467)  
 Nyomtatva: 2022. december

Készült az állami adatbázisok felhasználásával  
 2018. 09. hóban, Adatszolgáltatás sorszáma: 771