

KISKUNHALAS
TELEPÜLÉSRENDEZÉSI ESZKÖZEI
BELTERÜLETI KÖZMŰHÁLÓZATOK FEJLESZTÉSE
ELEKTRONIKUS HÍRKÖZLÉS
2022. december


T - 5.6
M = 1 : 15500

JELMAGYARÁZAT

- Belterület határ
- Belterület bővítés határa
- Telefon vezeték földkábel
- Telefon vezeték légkábel
- Kábel TV földkábel
- Kábel TV légkábel
- TVKábel TV fejállomás

Tervezett elemek

- 53-as út elkerülő szakasz
- Dong-ér völgyi belső elkerülőút
- ipar Jelentősebb fejlesztési területek, funkciók
- L55 Várható lakásszám növekmény

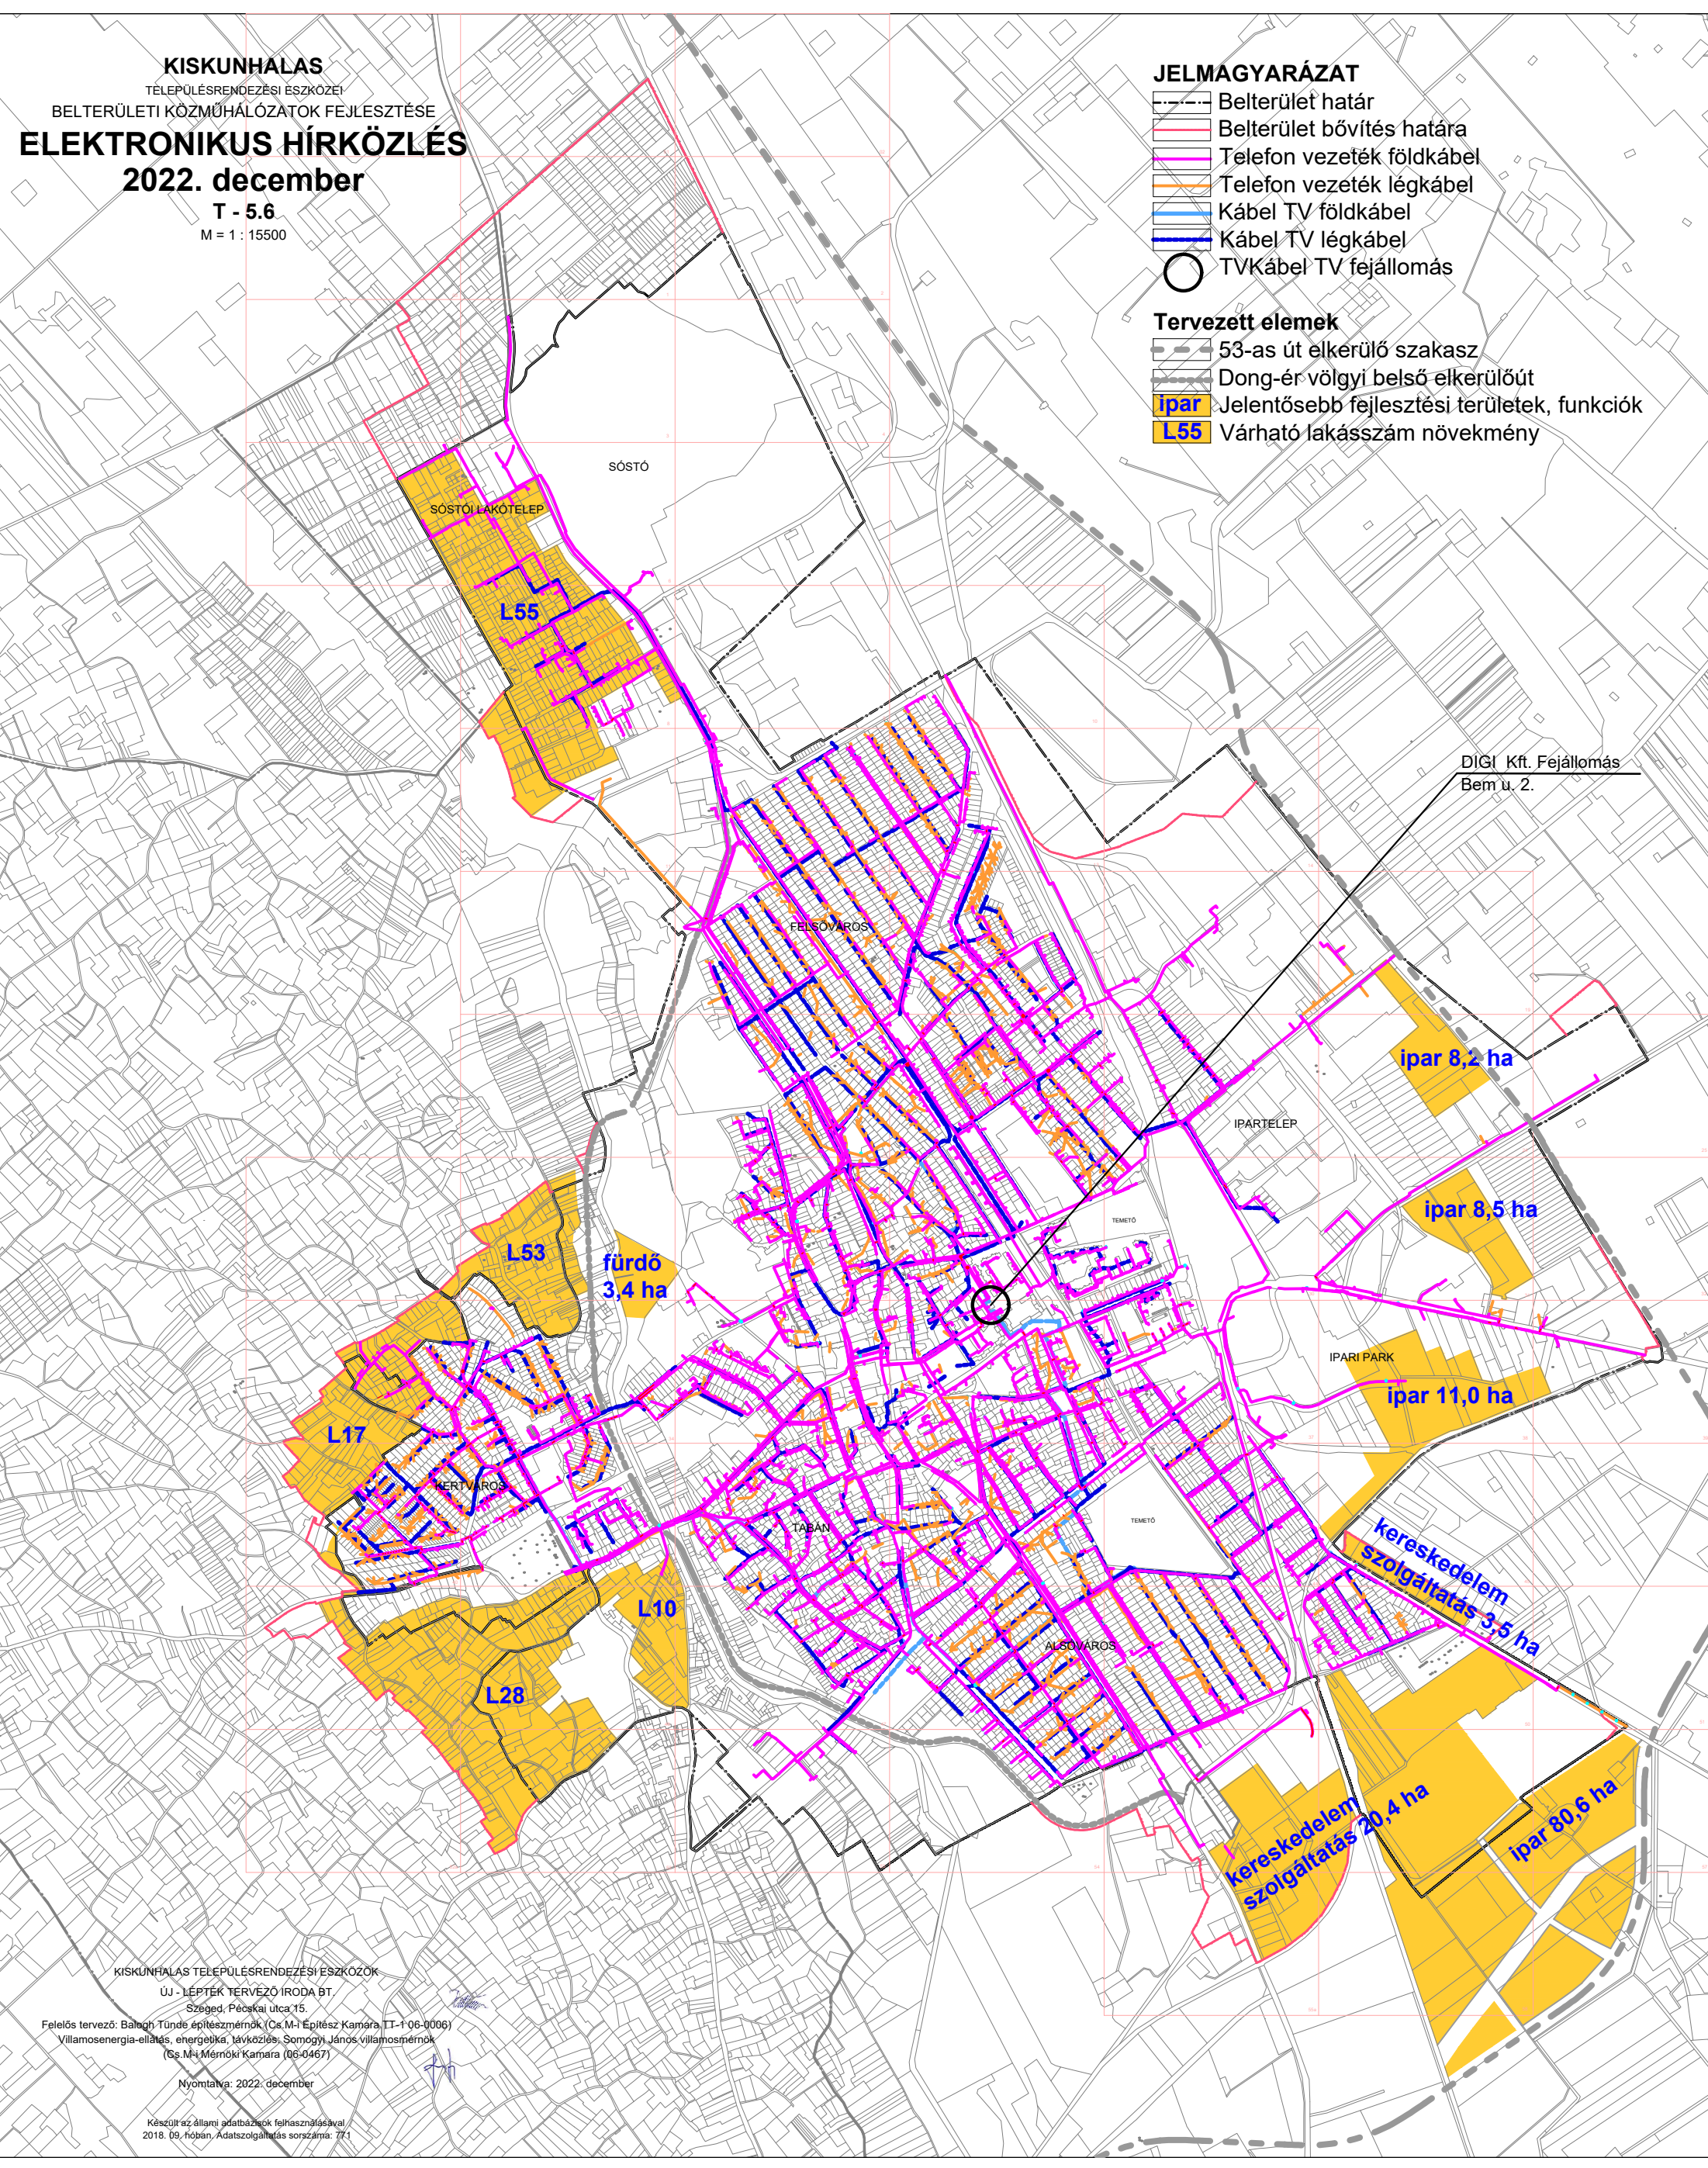

KISKUNHALAS TELEPÜLÉSRENDEZÉSI ESZKÖZÖK

ÚJ - LEPTÉK TERVEZŐ IRODA BT.
Szeged, Pécskaí utca.15.

Felelős tervező: Balogh Tünde építész-mérnök (Cs.M.-Építész Kamara, IT-106-0006)
Villamosenergia-ellátás, energiatárolás, távközlés, Somogyi János villamosmérnök
(Cs.M.-Mérnöki Kamara, 06-0467)

Nyomtatva: 2022. december

Készült az állami adatbázisok felhasználásával
2018. 09. hónap, Adatszolgáltatás sorszáma: 771