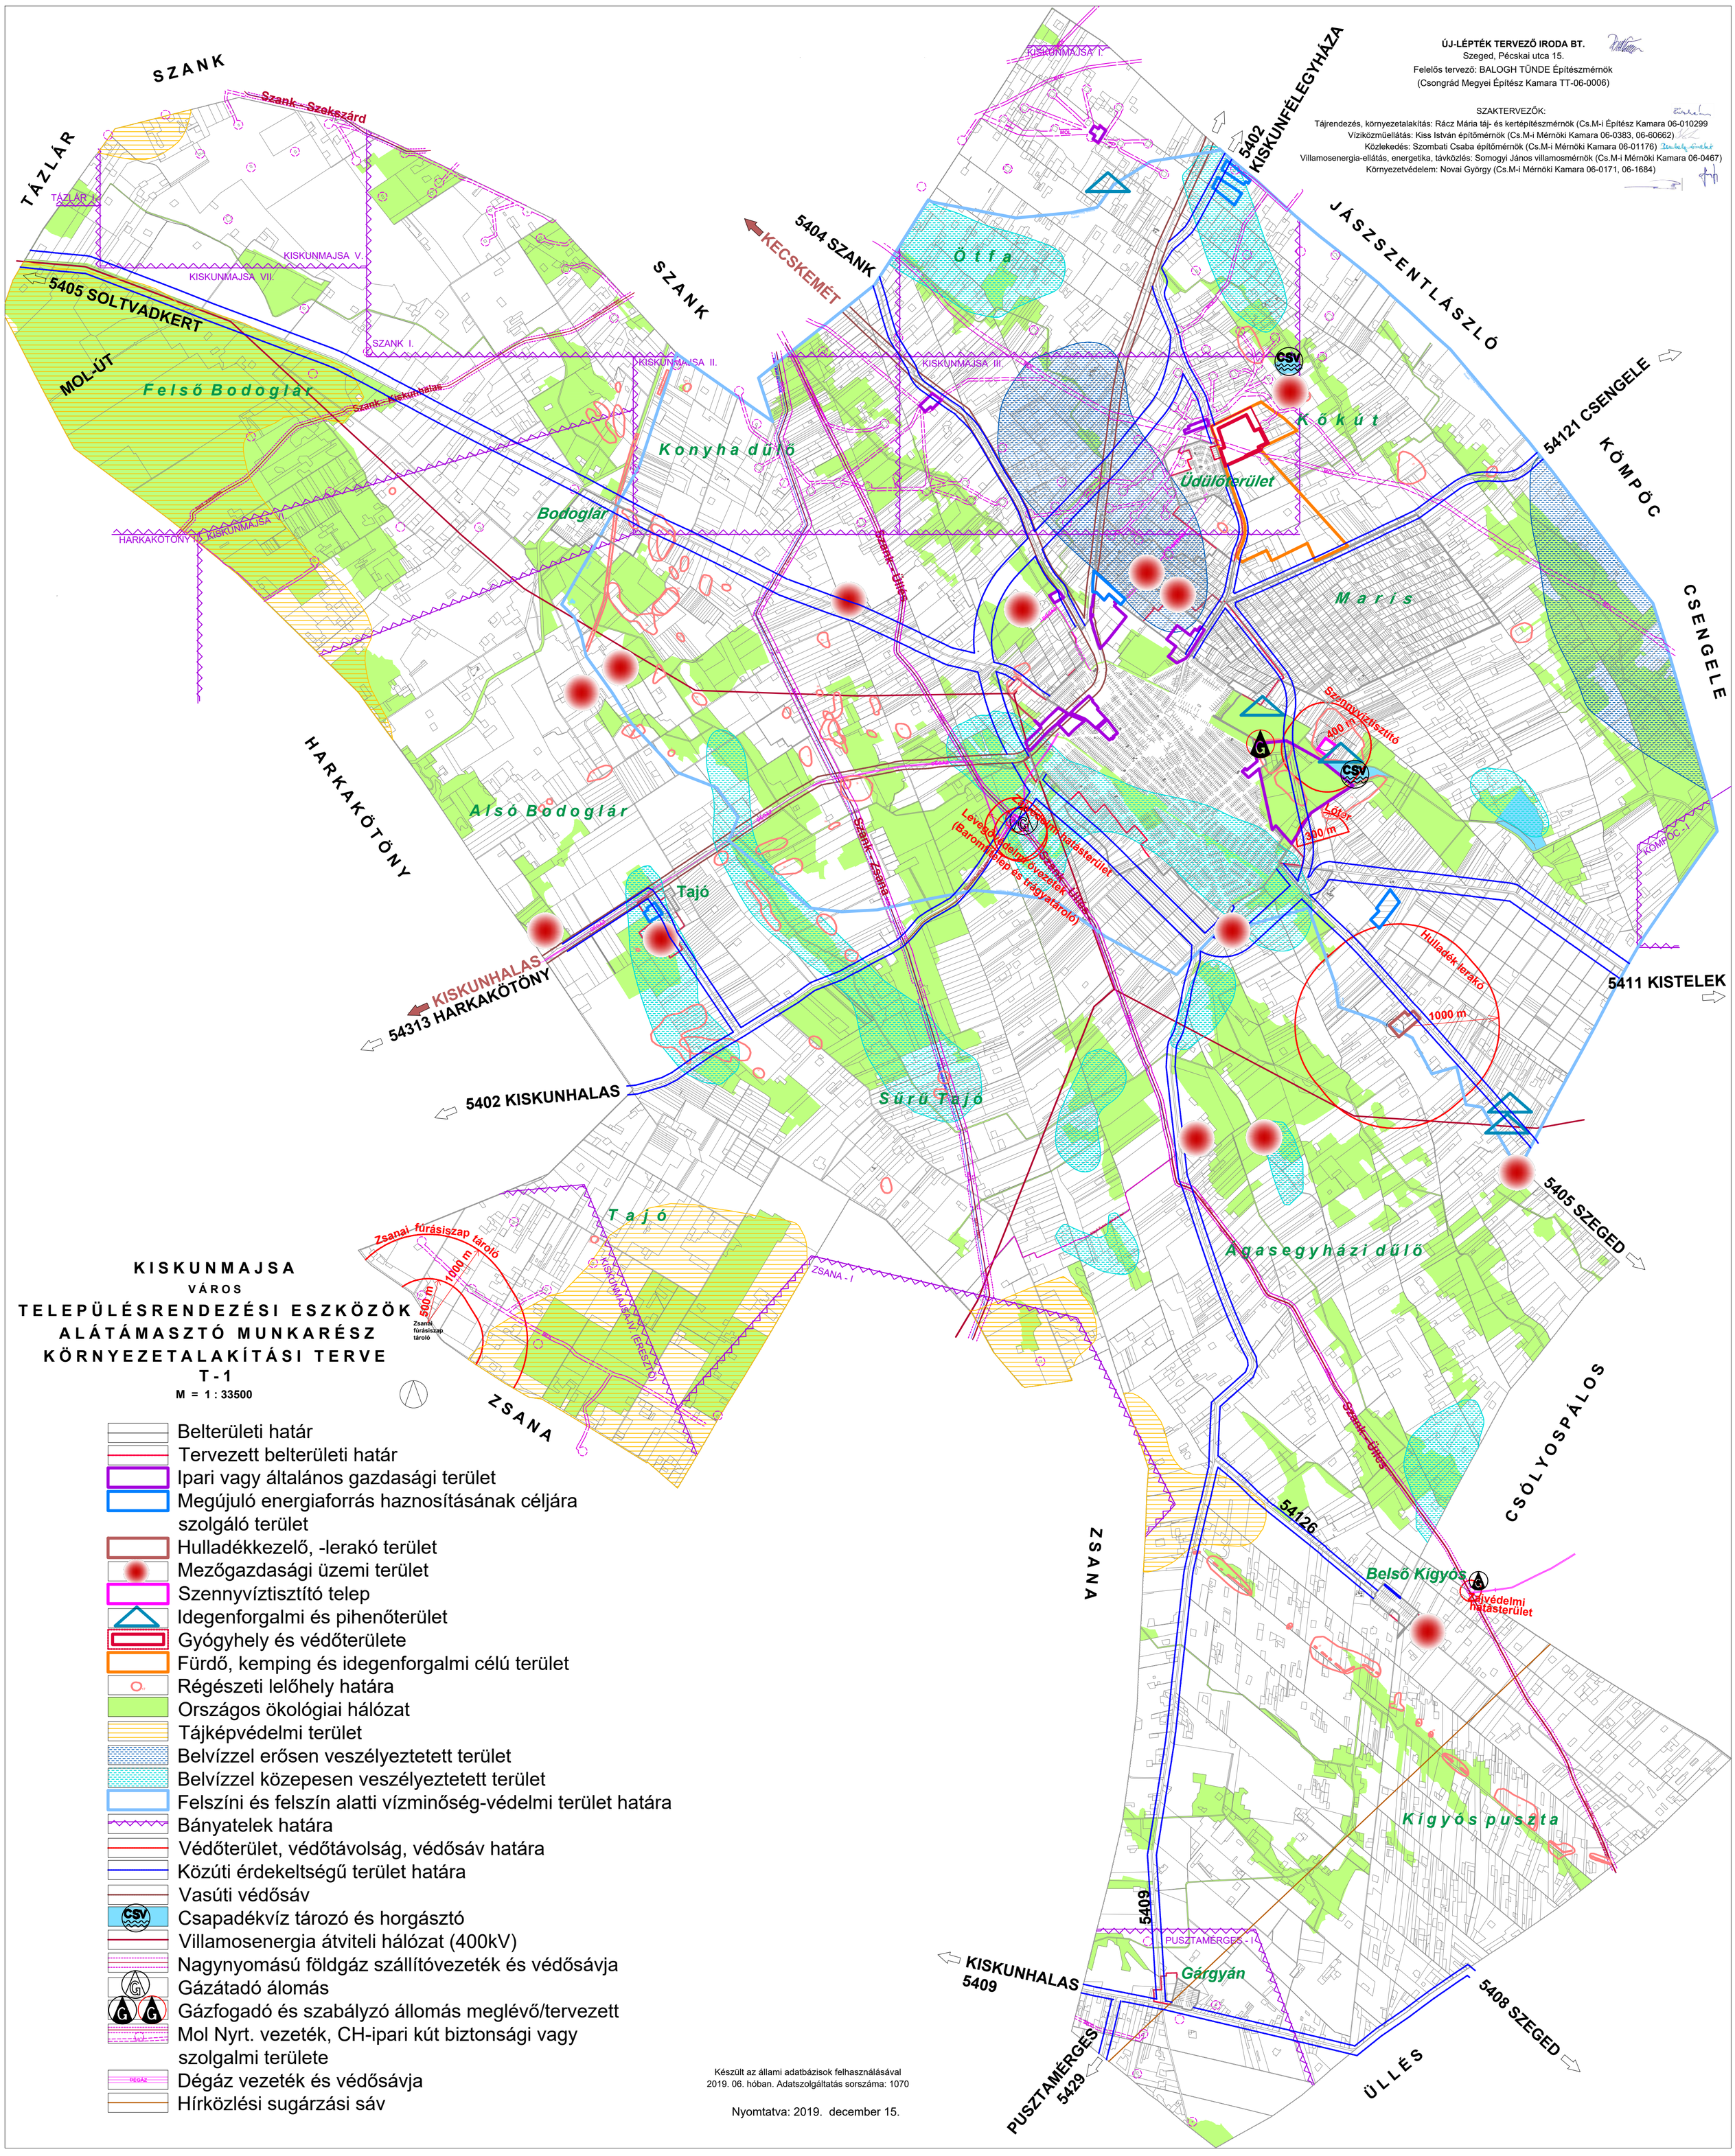

ÚJ-LÉPTÉK TERVEZŐ IRODA BT.
Szeged, Pécskai utca 15.
Felelős tervező: BALOGH TÜNDE Építészmérnök
(Csongrád Megyei Építész Kamara TT-06-0006)

SZAKTERVEZŐK:
Tájrendezés, környezetalakítás: Rácz Mária táj- és kertépítészmérnök (Cs.M-i Építész Kamara 06-010299
Vízközműellátás: Kiss István építőmérnök (Cs.M-i Mérnöki Kamara 06-0383, 06-60662)
Közlekedés: Szombati Csaba építőmérnök (Cs.M-i Mérnöki Kamara 06-01176)
Villamosenergia-ellátás, energetika, távközlés: Somogyi János villamosmérnök (Cs.M-i Mérnöki Kamara 06-0467)
Környezetvédelem: Novai György (Cs.M-i Mérnöki Kamara 06-0171, 06-1684)

KISKUNMAJSA VÁROS TELEPÜLÉSRENDEZÉSI ESZKÖZÖK ALÁTÁMASZTÓ MUNKARÉSZ KÖRNYEZETALAKÍTÁSI TERVE

T-1

M = 1 : 33500

- Belterületi határ
- Tervezett belterületi határ
- Ipari vagy általános gazdasági terület
- Megújuló energiaforrás haznosításának céljára szolgáló terület
- Hulladékkezelő, -lerakó terület
- Mezőgazdasági üzemi terület
- Szennyvíztisztító telep
- Idegenforgalmi és pihenőterület
- Gyógyhely és védőterülete
- Fürdő, kemping és idegenforgalmi célú terület
- Régészeti lelőhely határa
- Országos ökológiai hálózat
- Tájképvédelmi terület
- Belvízzel erősen veszélyeztetett terület
- Belvízzel közepesen veszélyeztetett terület
- Felszíni és felszín alatti vízminőség-védelmi terület határa
- Bányatelek határa
- Védőterület, védőtávolság, védősáv határa
- Közúti érdekeltségű terület határa
- Vasúti védősáv
- Csapadékvíz tározó és horgásztó
- Villamosenergia átviteli hálózat (400kV)
- Nagynyomású földgáz szállítóvezeték és védősávja
- Gázátadó állomás
- Gázfogadó és szabályzó állomás meglévő/tervezett
- Mol Nyrt. vezeték, CH-ipari kút biztonsági vagy szolgalmi területe
- Dégáz vezeték és védősávja
- Hírközlési sugárzási sáv

Készült az állami adatbázisok felhasználásával 2019. 06. hóban. Adatszolgáltatás sorszáma: 1070

Nyomtatva: 2019. december 15.