1 - 1
ZRÍNYI UTCA

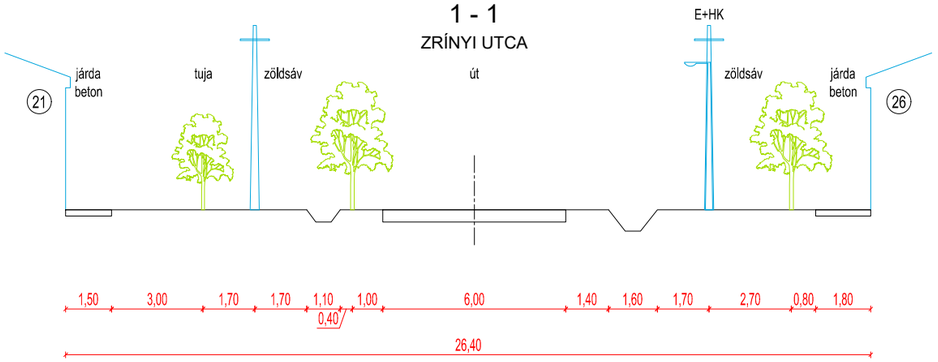

2 - 2
FŐ UTCA - 5405 j. út

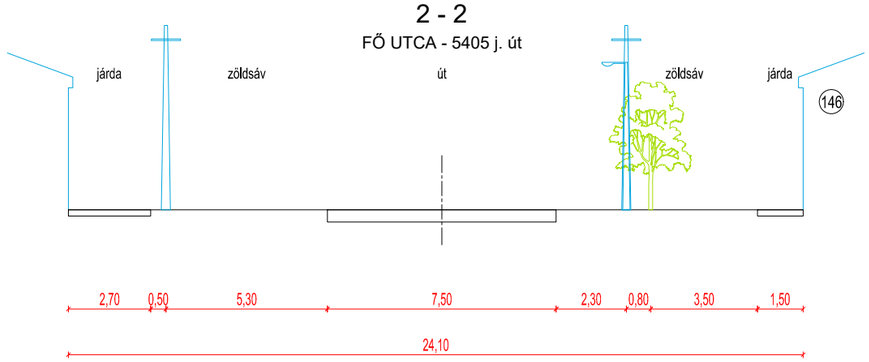

8 - 8
Névtelen utca

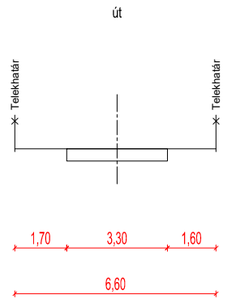

3 - 3
DEÁK FERENC UTCA

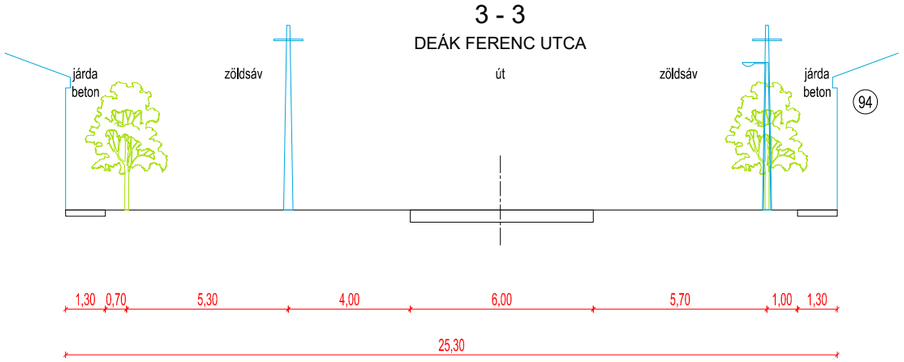

4 - 4
VÁGÓHÍD UTCA

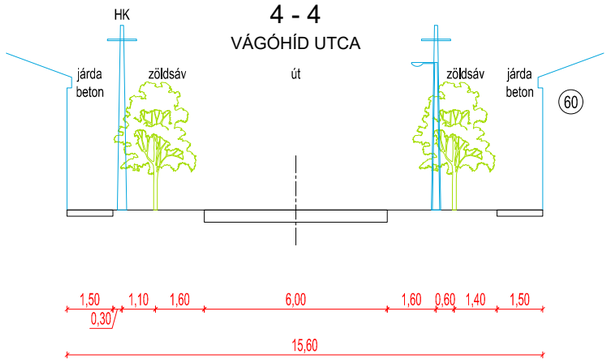

7 - 7
IPARHEGYI ÚT

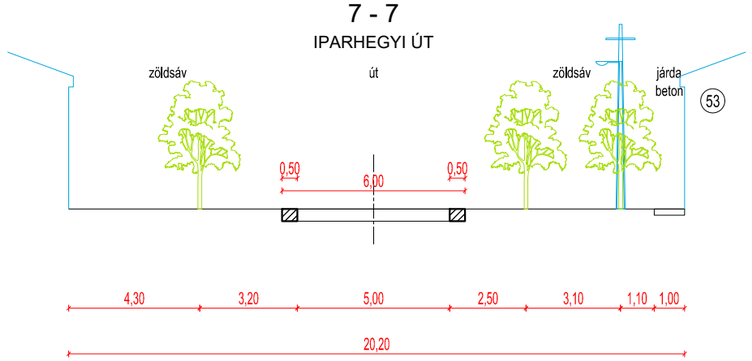

5 - 5
KÁLVÁRIA UTCA - eleje

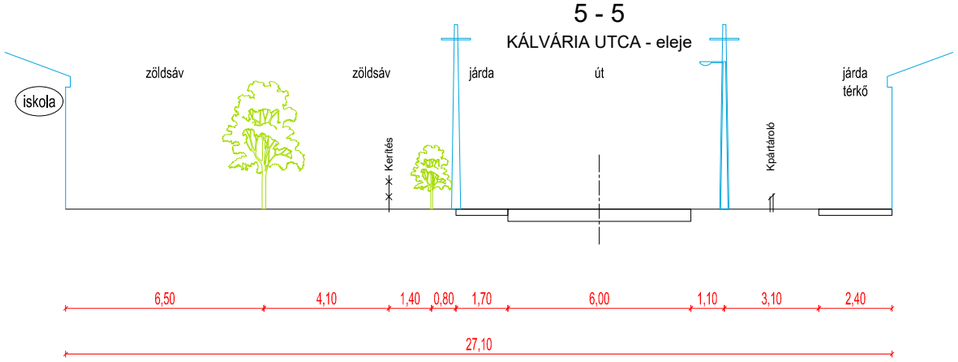

6 - 6
KÁLVÁRIA UTCA - vége

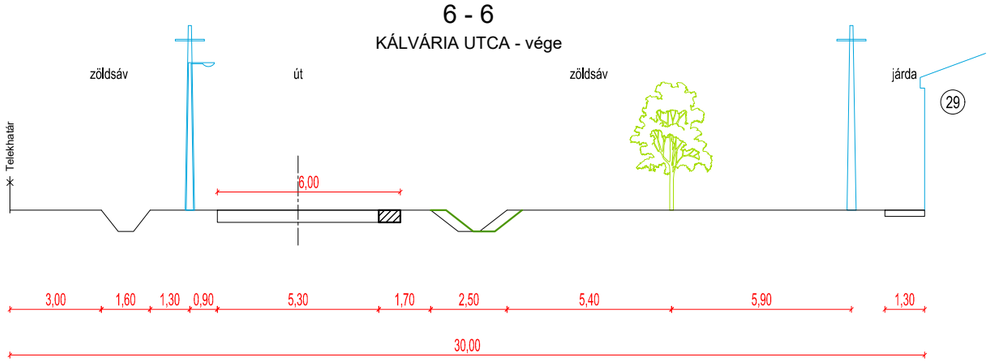

9 - 9
FÉLEGYHÁZI ÚT - vége - 5402 j. út

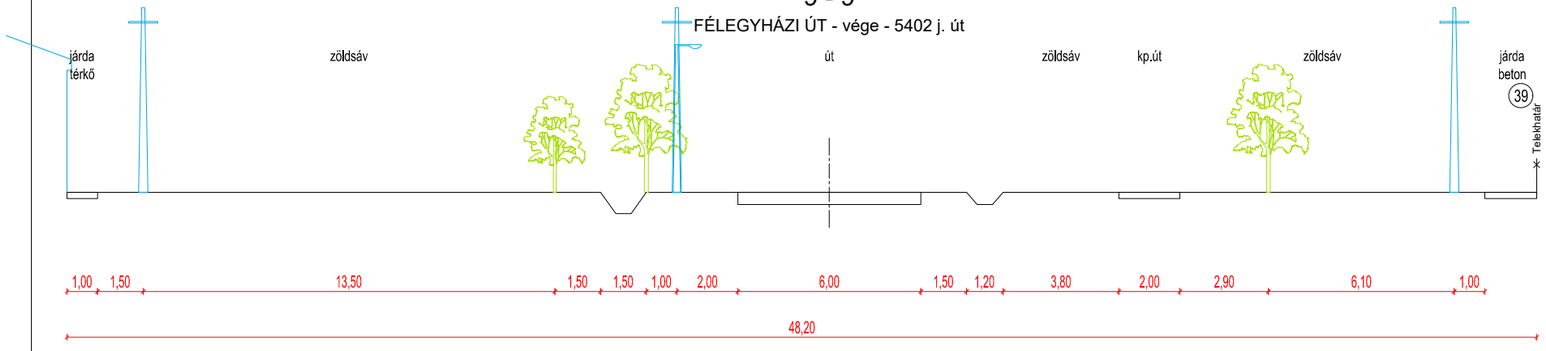

10 - 10
PETŐFI UTCA - vége

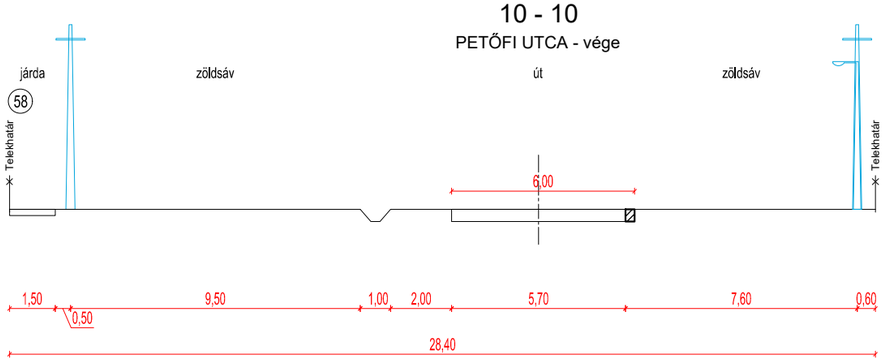

T-3.10/1 Mintakeresztszelvény