KISKUNMAJSA VÁROS - TELEPÜLÉSRENDEZÉSI ESZKÖZÖK

2020

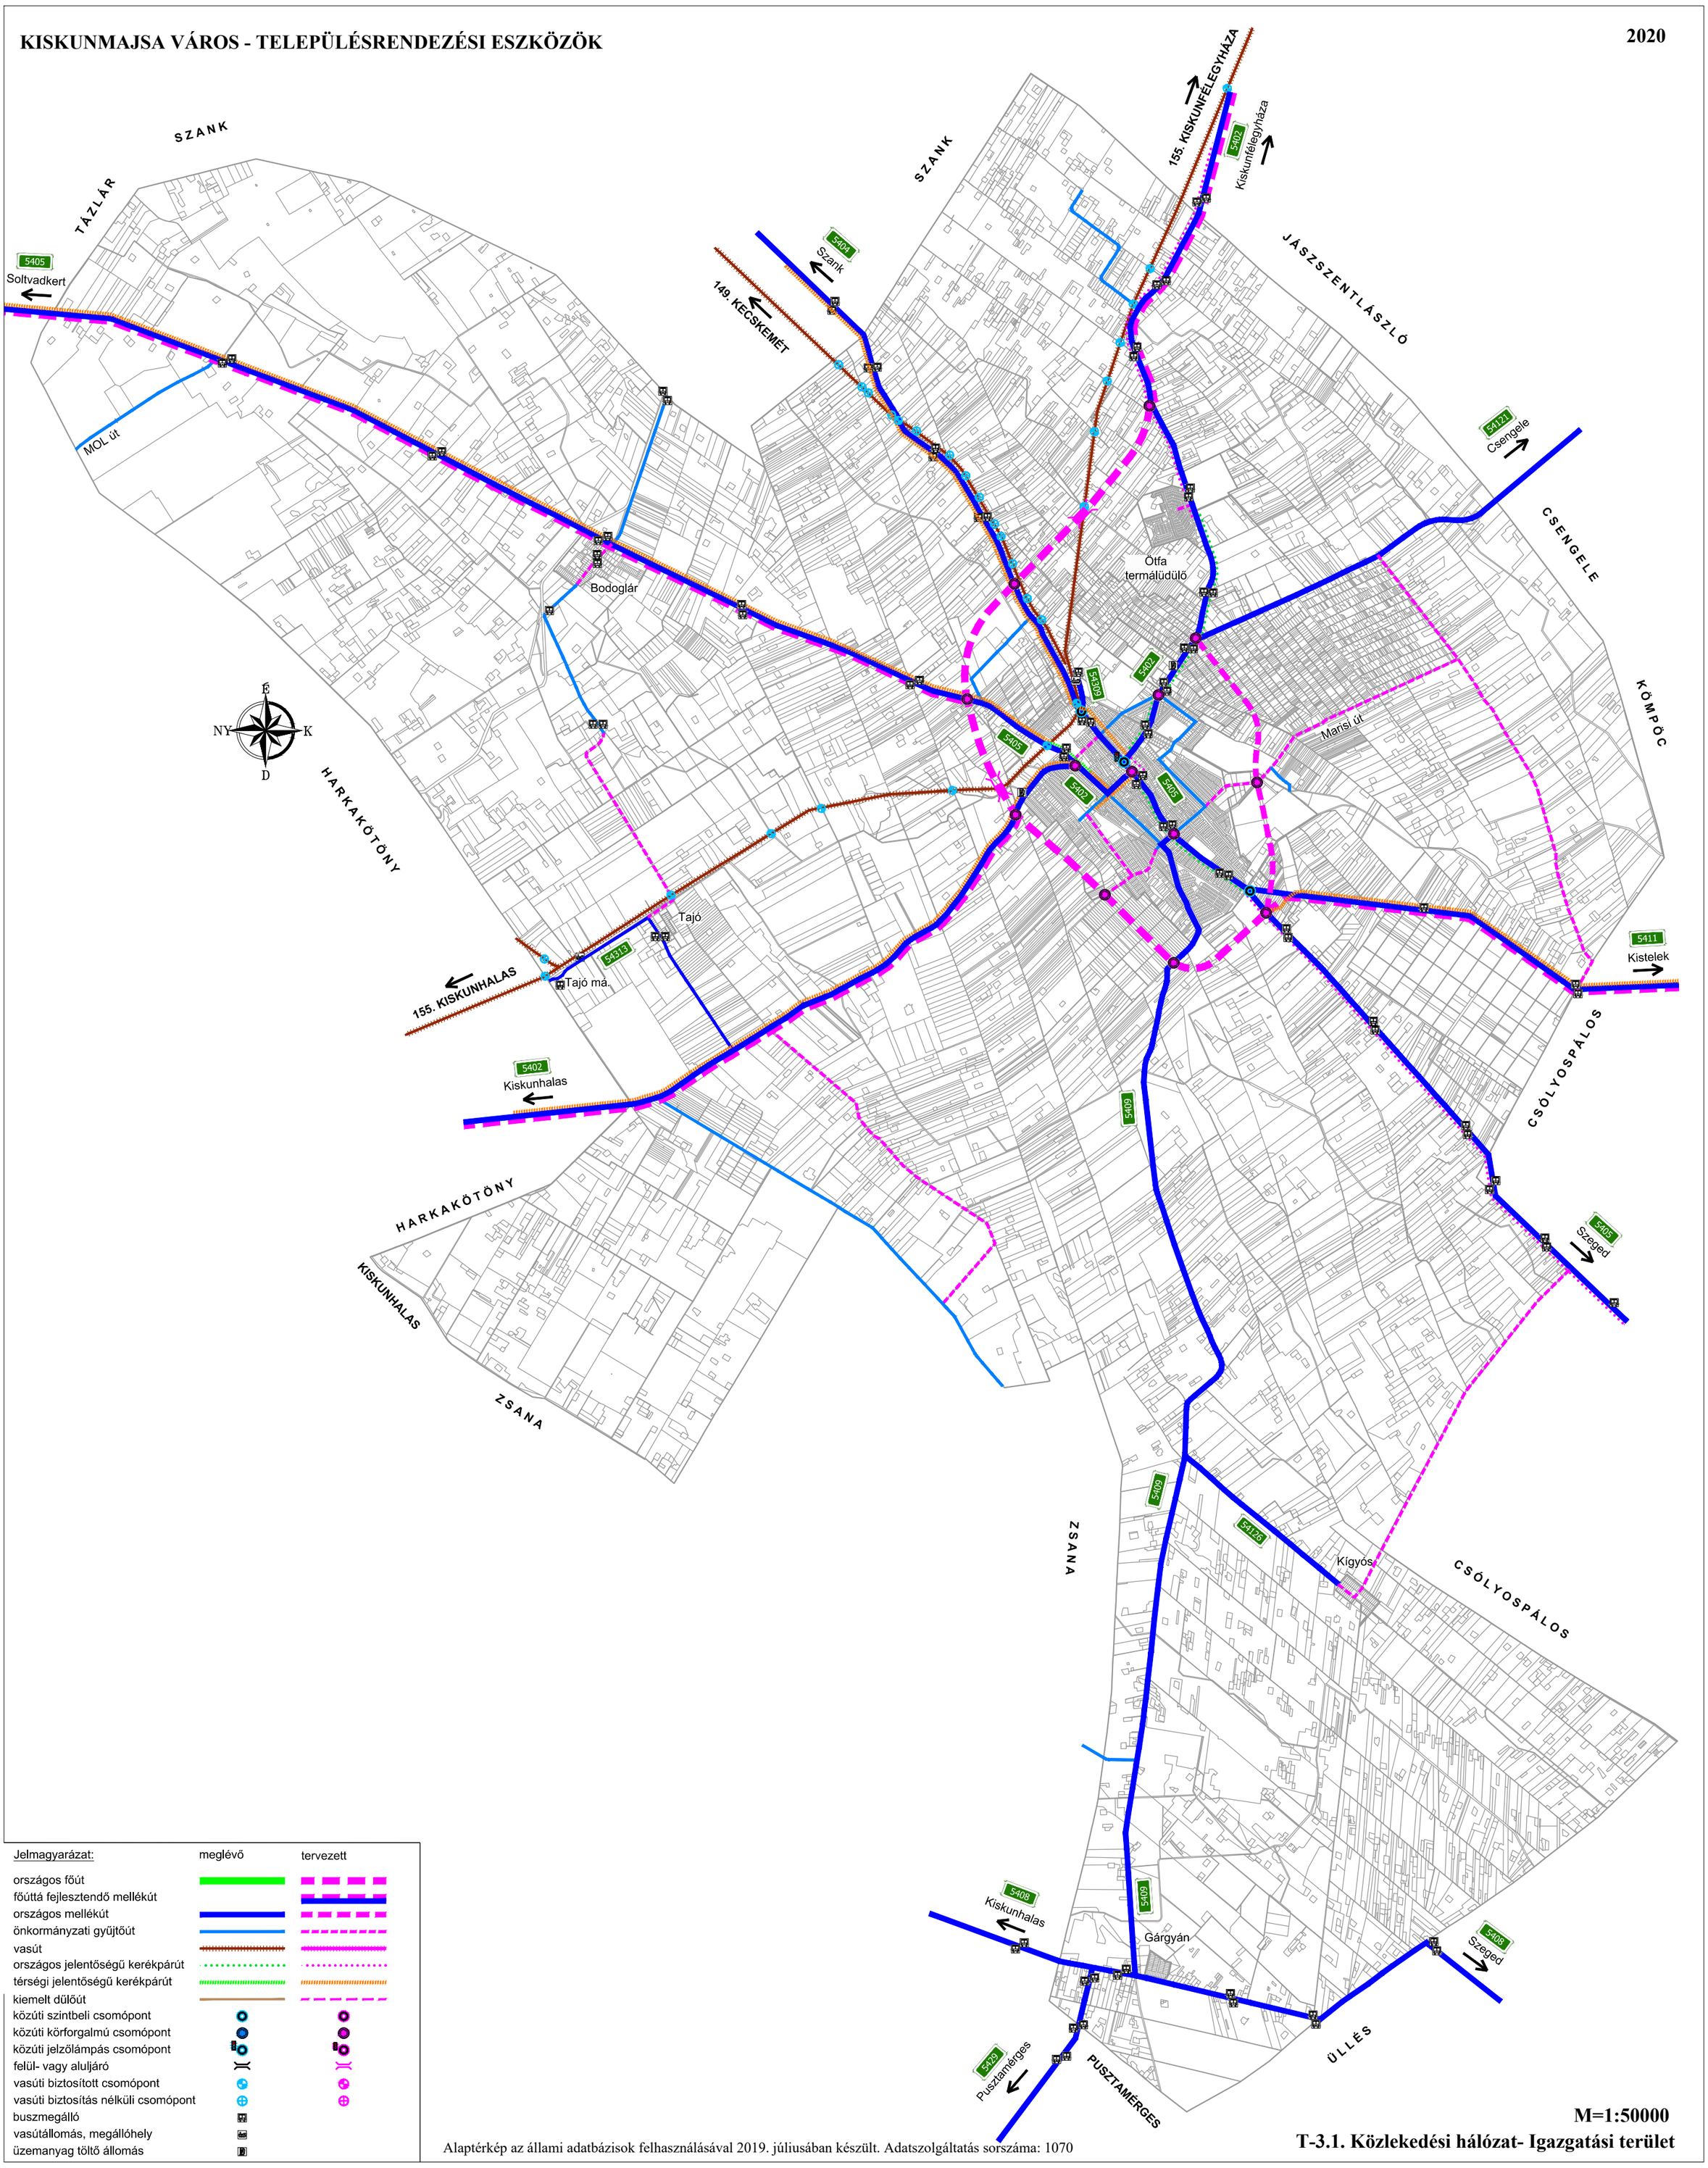

Jelmagyarázat:	meglévő	tervezett
országos főút		
főúttá fejlesztendő mellékút		
országos mellékút		
önkormányzati gyűjtőút		
vasút		
országos jelentőségű kerékpárút		
térségi jelentőségű kerékpárút		
kiemelt dűlőút		
közúti szintbeli csomópont		
közúti körforgalmú csomópont		
közúti jelzőlámpás csomópont		
felül- vagy aluljáró		
vasúti biztosított csomópont		
vasúti biztosítás nélküli csomópont		
buszmegálló		
vasútállomás, megállóhely		
üzemanyag töltő állomás		

Alaptérkép az állami adatbázisok felhasználásával 2019. júliusában készült. Adatszolgáltatás sorszáma: 1070

M=1:50000

T-3.1. Közlekedési hálózat- Igazgatási terület