

ÚJ - LÉPTÉK TERVEZŐ IRODA BT.
(Szeged, Pécskai utca 15.)
Felelős tervező: Balogh Tünde építészmérnök (Cs.M-i Építész Kamara TT-1 06-0006)

SAKTERVEZŐK:
Vízkiemelt: Kis István építelmérnök (Cs.M-i Mérnöki Kamara TV-06-0383)
Közlekedés: Szombati Csaba építelmérnök (Cs.M-i Mérnöki Kamara 06-01176) *Szombati Csaba*
Energetika, távközlés: Somogyi János villamosmérnök (Cs.M-i Mérnöki Kamara TE, TH 06-0467)
Nyomtatva: 2019. december 15.

KISKUNMAJSA


TELEPÜLÉSRENDEZÉSI ESZKÖZÖK

KÜLTERÜLETI KÖZMŰHÁLÓZATOK,

VÍZGAZDÁLKODÁS

T - 4

M = 1 : 33000

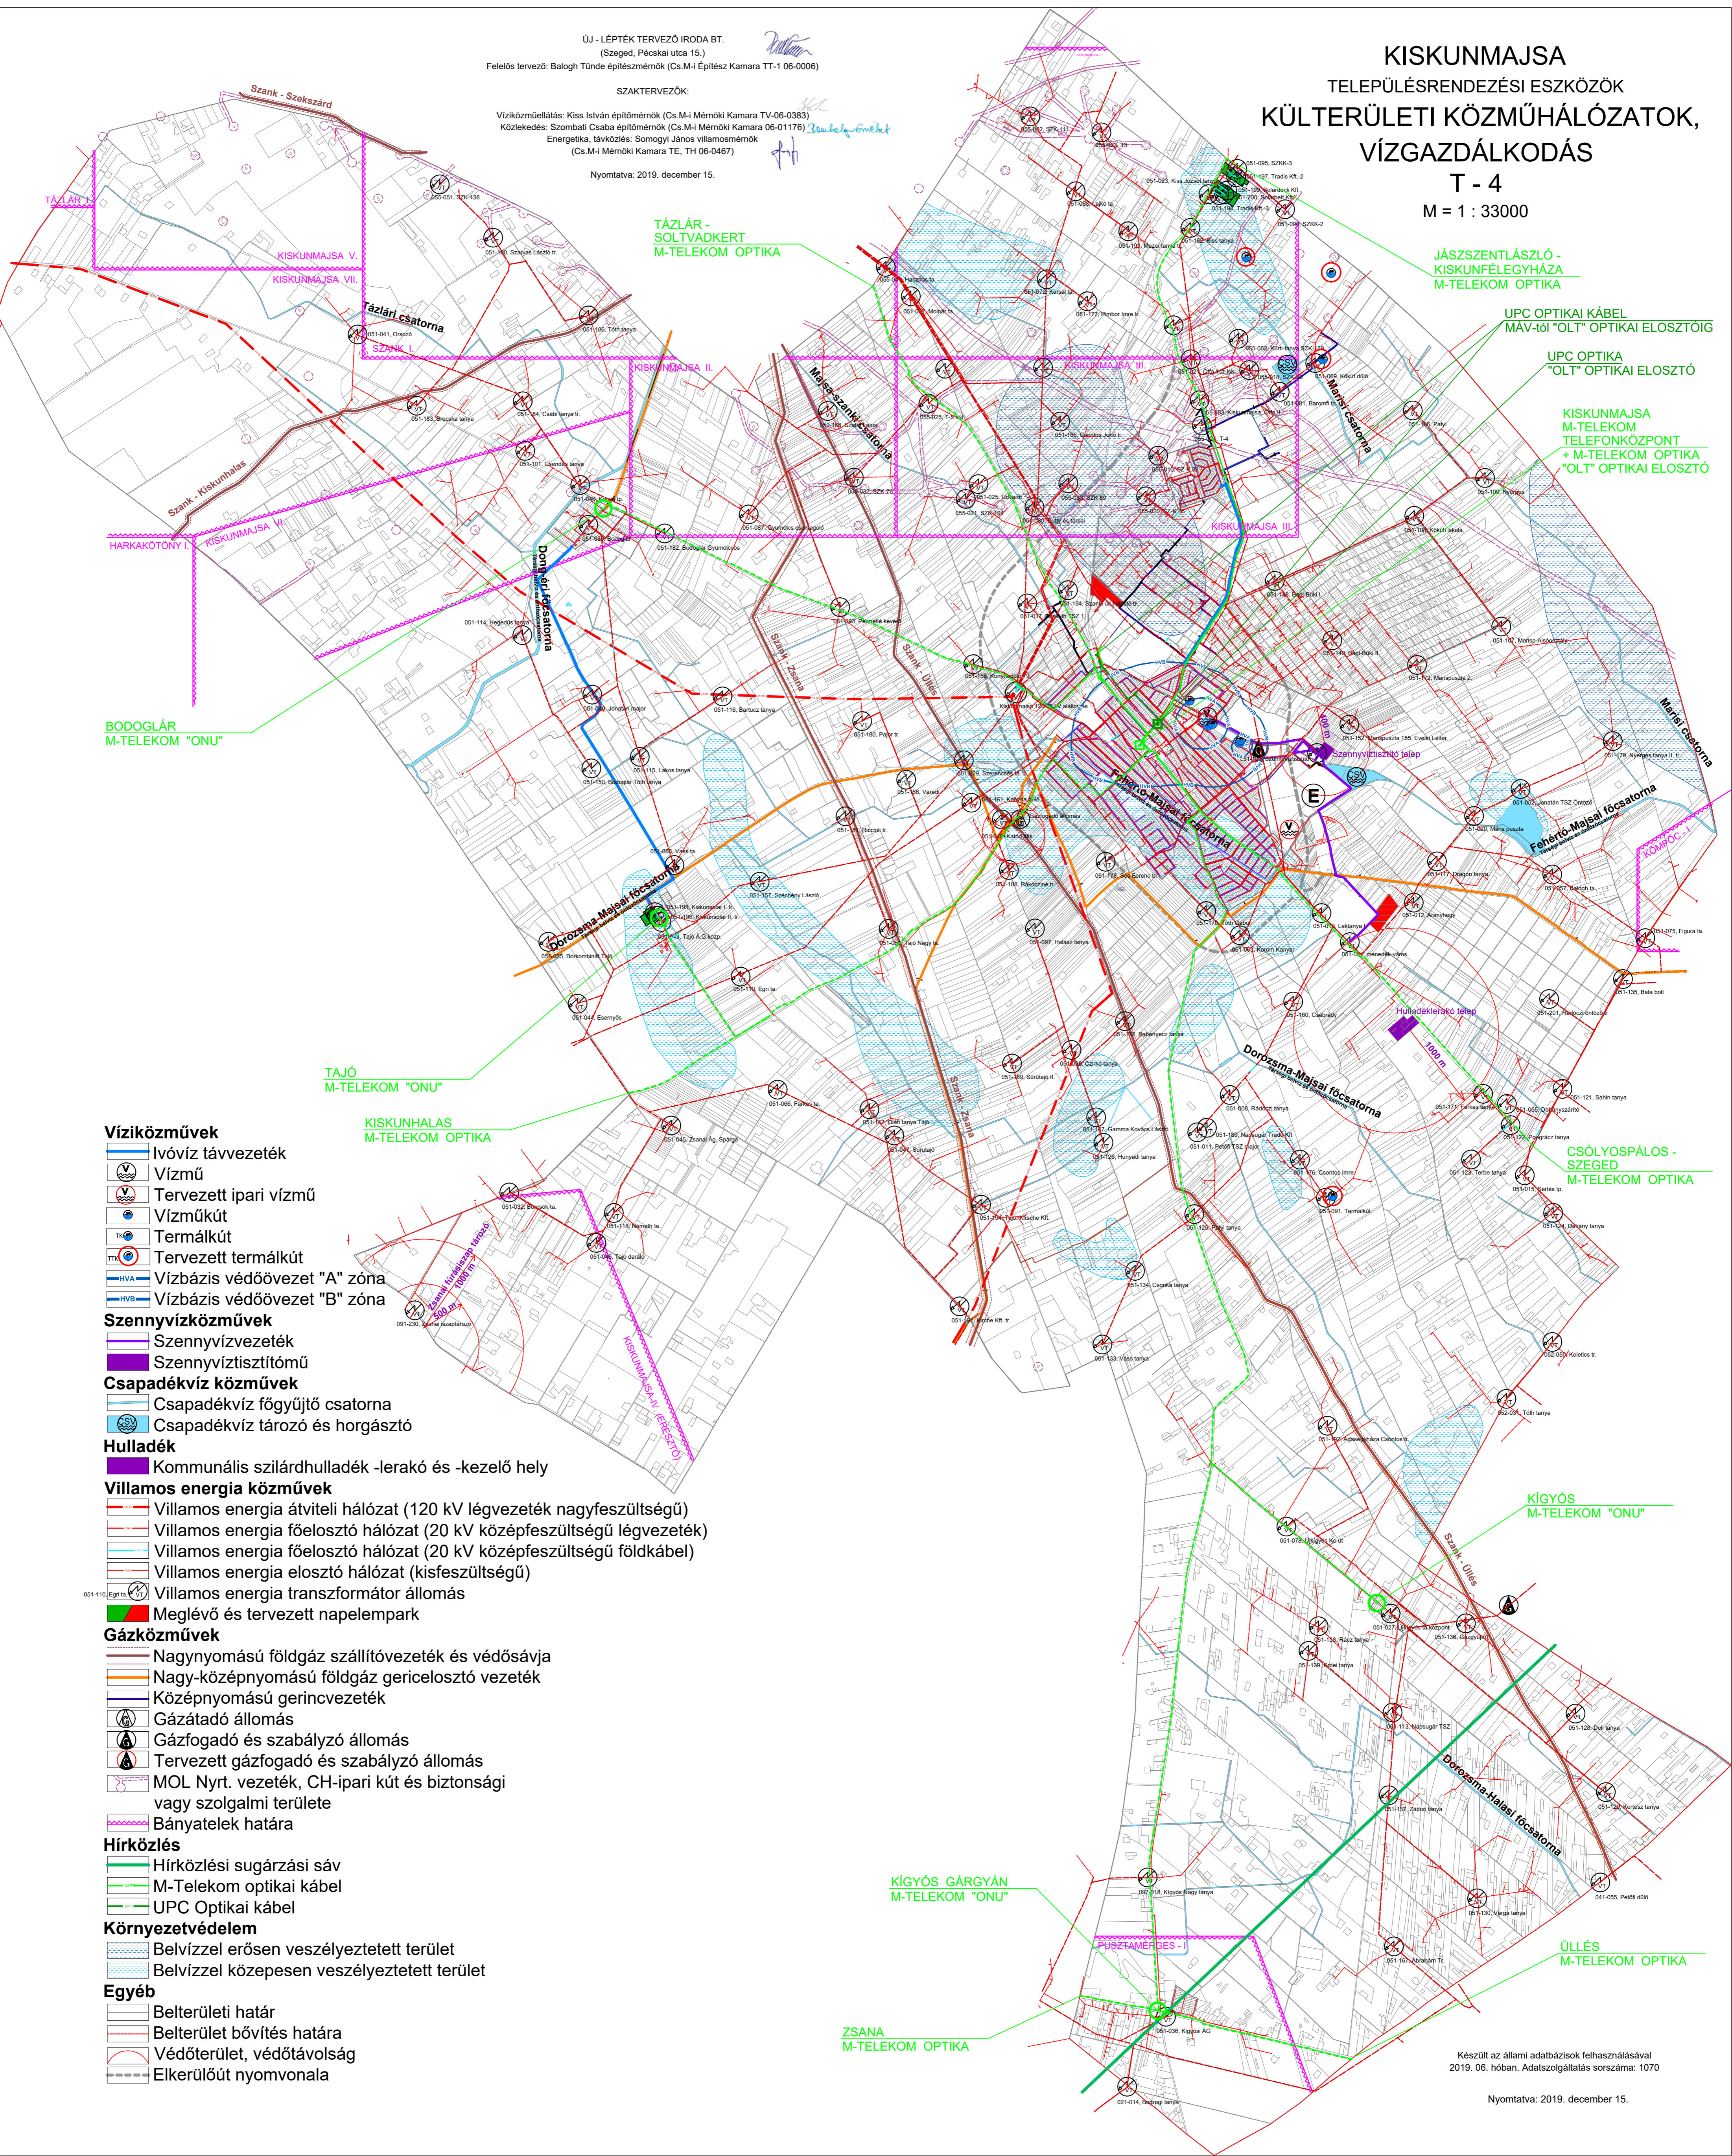

- Vízkiemelt**
- Ivóvíz távvezeték
 - Vízű
 - Tervezett ipari vízű
 - Vízűkút
 - Termálkút
 - Tervezett termálkút
 - Vízbázis védőövezet "A" zóna
 - Vízbázis védőövezet "B" zóna
- Szennyvízkiemelt**
- Szennyvízvezeték
 - Szennyvíztisztító
- Csapadékvíz kiemelt**
- Csapadékvíz fogóút csatorna
 - Csapadékvíz tározó és horgásztó
- Hulladék**
- Kommunális szilárdhulladék -lerakó és -kezelő hely
- Villamos energia kiemelt**
- Villamos energia átviteli hálózat (120 kV légvezeték nagyfeszültségű)
 - Villamos energia főelosztó hálózat (20 kV középfeszültségű légvezeték)
 - Villamos energia főelosztó hálózat (20 kV középfeszültségű földkábel)
 - Villamos energia elosztó hálózat (kiszűrésű)
 - Villamos energia transzformátor állomás
 - Meglévő és tervezett napelempark
- Gázkiemelt**
- Nagynyomású földgáz szállítóvezeték és védősávja
 - Nagy-középnomású földgáz gerincelosztó vezeték
 - Középnomású gerincvezeték
 - Gázátadó állomás
 - Gázfogadó és szabályzó állomás
 - Tervezett gázfogadó és szabályzó állomás
 - MOL Nyrt. vezeték, CH-ipari kút és biztonsági vagy szolgalmi területe
 - Bányatelek határa
- Hírközlés**
- Hírközlési sugárzási sáv
 - M-Telekom optikai kábel
 - UPC Optikai kábel
- Környezetvédelem**
- Belvízzel erősen veszélyeztetett terület
 - Belvízzel közepesen veszélyeztetett terület
- Egyéb**
- Belterületi határ
 - Belterület bővítés határa
 - Védőterület, védőtávolság
 - Elkerülőút nyomvonala

Készült az állami adatbázisok felhasználásával
2019. 06. hóban. Adatszolgáltatás sorszáma: 1070

Nyomtatva: 2019. december 15.