


KISKUNMAJSA
TELEPÜLÉSRENDÉZÉSI ESZKÖZEI
BELTERÜLET ÉS A BELTERÜLETHEZ KÖZVETLENÜL
KAPCSOLÓDÓ BEÉPÍTÉSRE SZÁNT TERÜLETEK
**VILLAMOS-ELLÁTÁS
FEJLESZTÉSI JAVASLAT**

T - 9
M = 1 : 16000

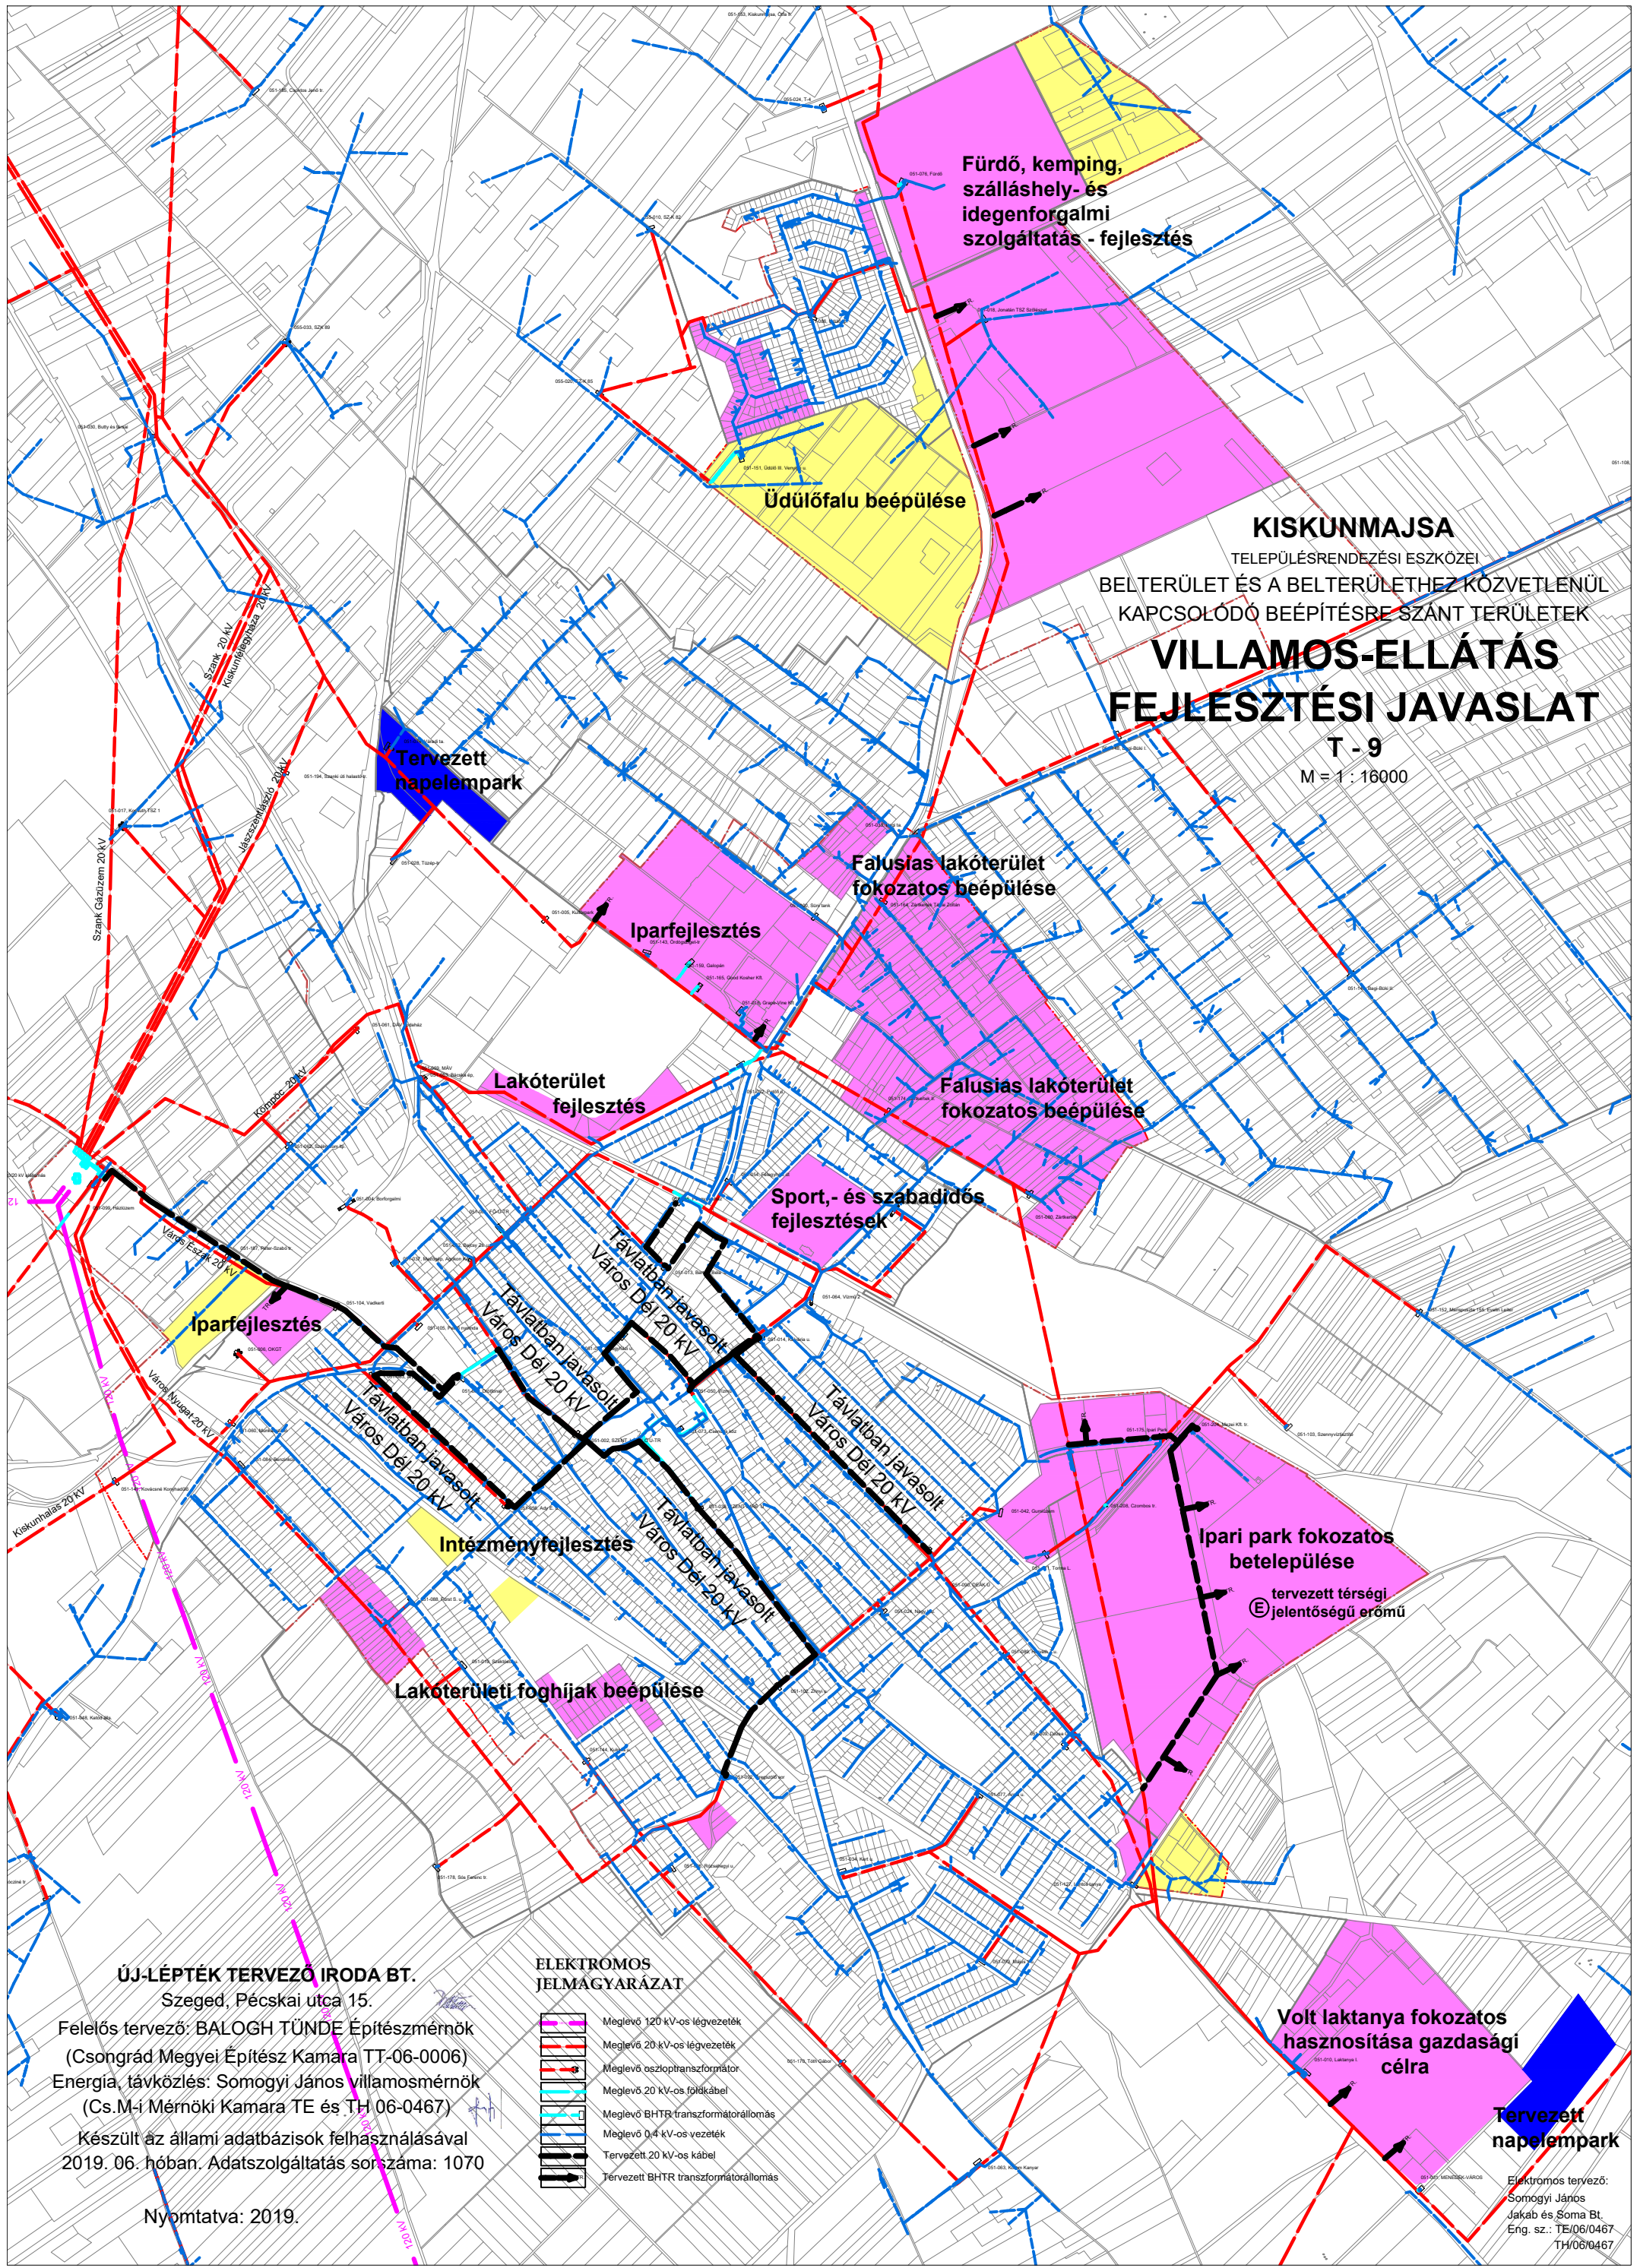

ÚJ-LÉPTÉK TERVEZŐ IRODA BT.
Szeged, Pécskai utca 15.
Felelős tervező: BALOGH TÜNDE Építész-mérnök
(Csongrád Megyei Építész Kamara TT-06-0006)
Energia, távközlés: Somogyi János villamosmérnök
(Cs.M-i Mérnöki Kamara TE és TH 06-0467)
Készült az állami adatbázisok felhasználásával
2019. 06. hónapban. Adatszolgáltatás sorszáma: 1070

- ELEKTROMOS
JELMÁGYARAZAT**
- Meglévő 120 kV-os légvezeték
 - Meglévő 20 kV-os légvezeték
 - Meglévő oszloptranszformátor
 - Meglévő 20 kV-os földkábel
 - Meglévő BHTR transzformátorállomás
 - Meglévő 0,4 kV-os vezeték
 - Tervezett 20 kV-os kábel
 - Tervezett BHTR transzformátorállomás

Nyomatva: 2019.

**Tervezett
napelempark**
Elektromos tervező:
Somogyi János
Jakab és Soma Bt.
Eng. sz.: TE/06/0467
TH/06/0467