

MÉLYKÚT

VÁROS


TELEPÜLÉSRENDEZÉSI ESZKÖZEI

M = 32000

T - 2/1

KÖZLEKEDÉSI HÁLÓZATOK FEJLESZTÉSI JAVASLATA

- Közúti közlekedés**
- Országos főút (I. és II. rendű)
 - Tervezett elkerülőút
 - Országos mellékút meglévő
 - Országos mellékút tervezett
 - Települési gyűjtőút vagy kiemelt feltáróút meglévő/tervezett
 - Fontosabb szintbeni közúti csomópont (tervezett)
 - Közúti érdekelttségű védősáv határa
 - Meglévő kerékpárút
 - Tervezett kerékpárút
 - Tervezett kétoldali kerékpársáv
- Kötőpályás közlekedés**
- Vasút
 - Szintbeni vasúti kereszteződés
 - Vasútállomás
 - Vasúti érdekelttségű védősáv határa

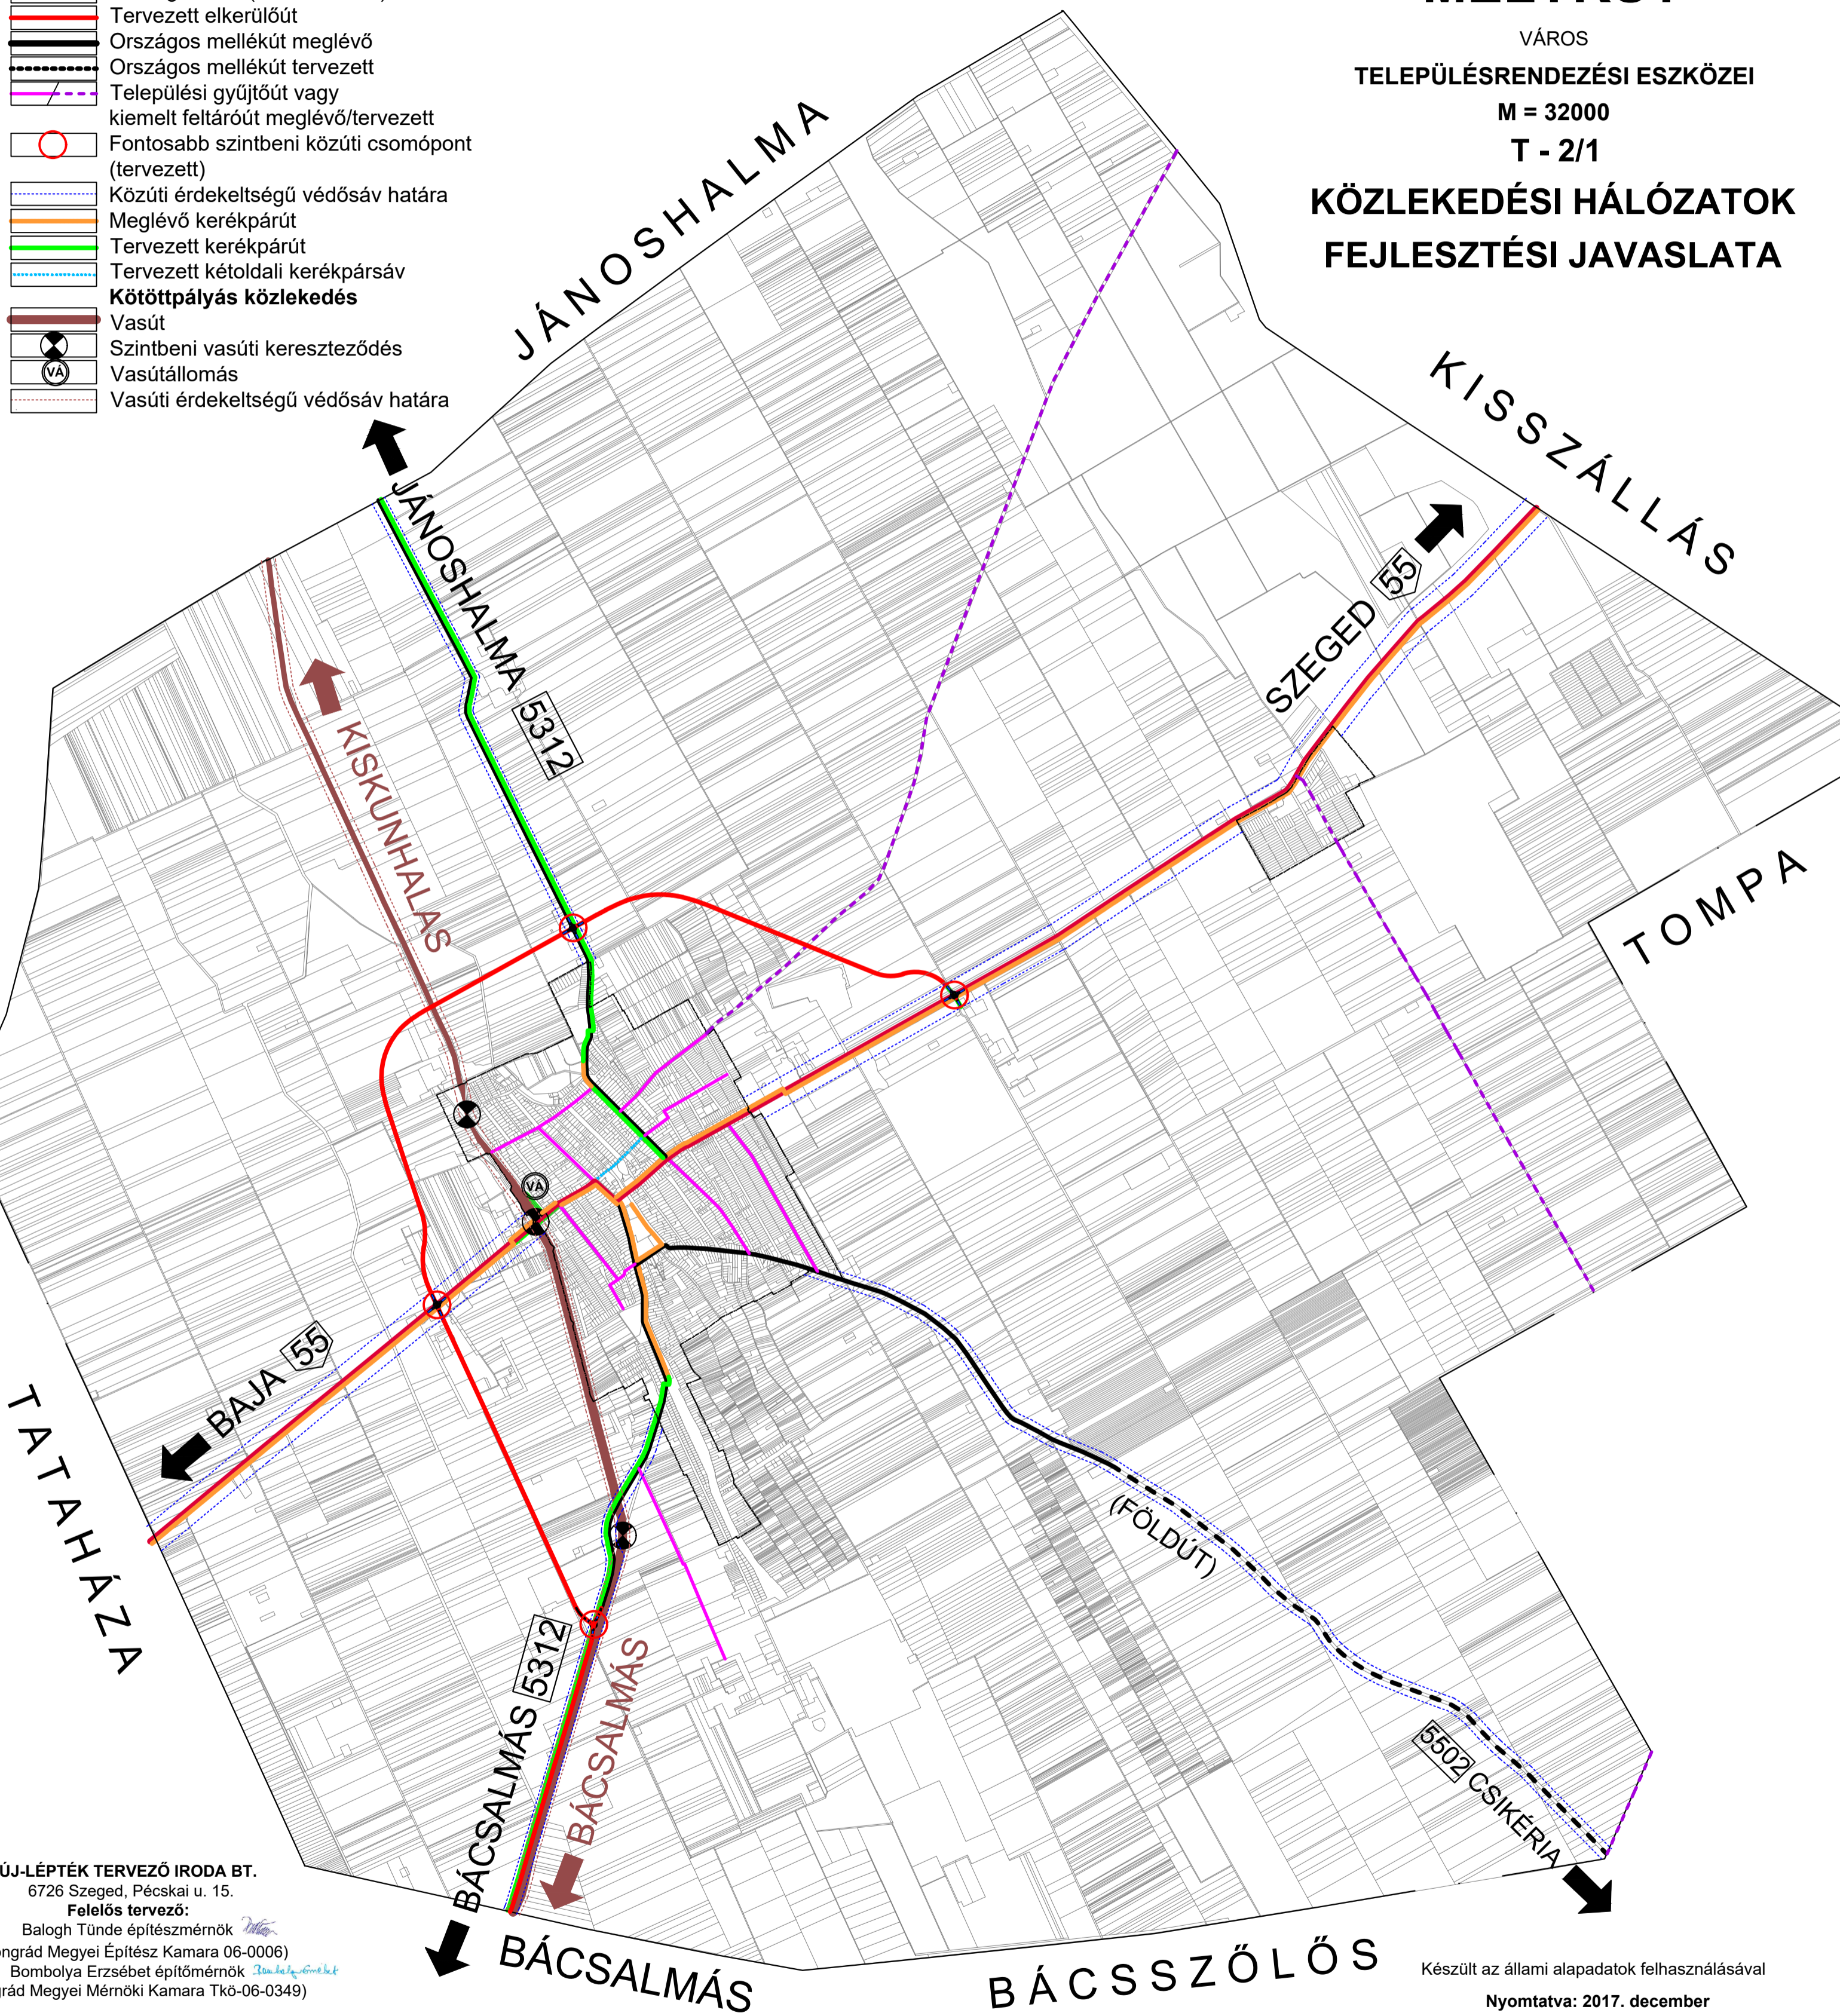

ÚJ-LÉPTÉK TERVEZŐ IRODA BT.
6726 Szeged, Pécskai u. 15.

Felelős tervező:

Balogh Tünde építészmérnök

(Csongrád Megyei Építész Kamara 06-0006)

Bombolya Erzsébet építőmérnök

(Csongrád Megyei Mérnöki Kamara Tkö-06-0349)

Szeged, 2017.

Készült az állami alapadatok felhasználásával

Nyomtatva: 2017. december