

Készült az állami alapadatok felhasználásával

# MÉLYKÚT

VÁROS

TELEPÜLÉSRENDÉZÉSI ESZKÖZEI

M=1:8000

T-2/2

## ÚT-, ÉS KERÉKPÁRÚT HÁLÓZAT FEJLESZTÉSI JAVASLATA BELTERÜLET

ÚJ-LÉPTÉK TERVEZŐ IRODA BT.

6726 Szeged, Pécskai u. 15.

Felölts tervező:


Balogh Tünde építészmérnök

(Csongrád Megyei Építész Kamara 06-0006)

Bombolya Erzsébet építőmérnök

(Csongrád Megyei Mérnöki Kamara Tkö-06-0349)

Szeged, 2017.

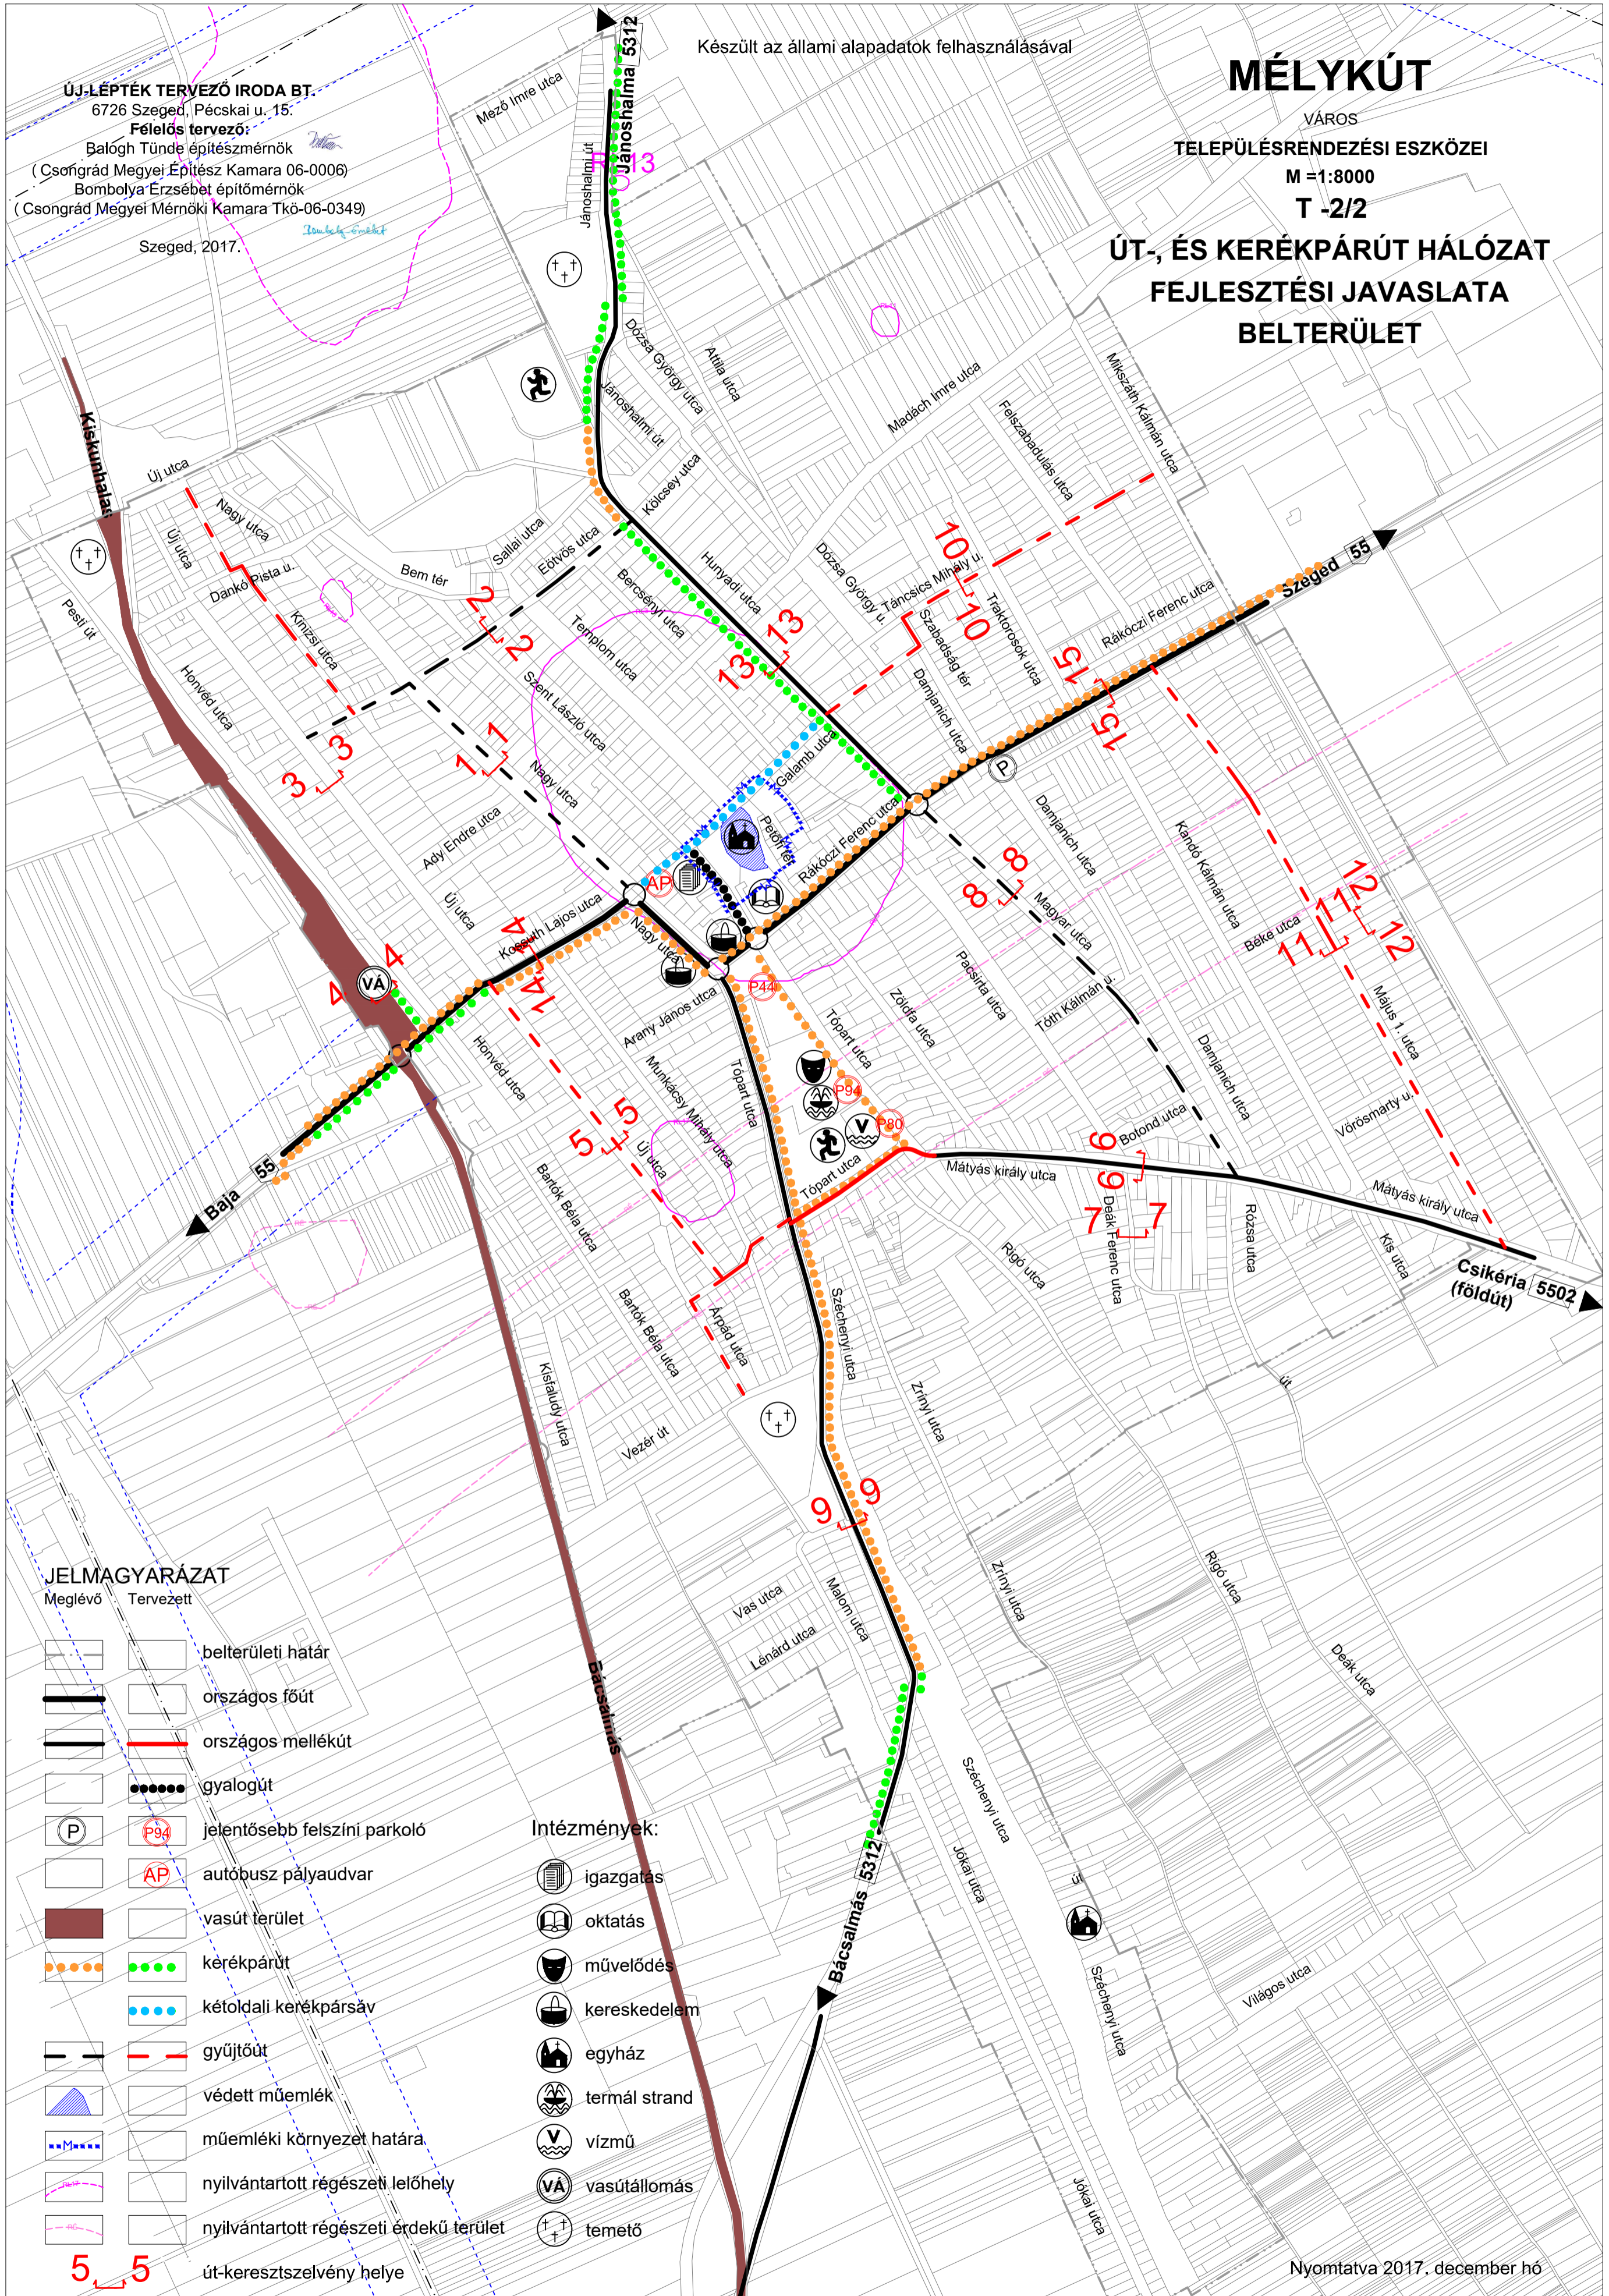

### JELMAGYARÁZAT

Meglévő Tervezett

- belterületi határ
- országos főút
- országos mellékút
- gyalogút
- jelentősebb felszíni parkoló
- autóbusz pályaudvar
- vasút terület
- kerékpárút
- kétoldali kerékpársáv
- gyűjtőút
- védett műemlék
- műemléki környezet határa
- nyilvántartott régészeti lelőhely
- nyilvántartott régészeti érdekű terület
- út-keresztelsvény helye

### Intézmények:

- igazgatás
- oktatás
- művelődés
- kereskedelem
- egyház
- termál strand
- vízmű
- vasútállomás
- temető

Nyomatva 2017. december hó