

MÉLYKÚT

VÁROS


TELEPÜLÉSRENDEZÉSI ESZKÖZEI 2017.

M = 1:12000

T - 4

IVÓVÍZ ELLÁTÁS FEJLESZTÉSI JAVASLAT

BELTERÜLET

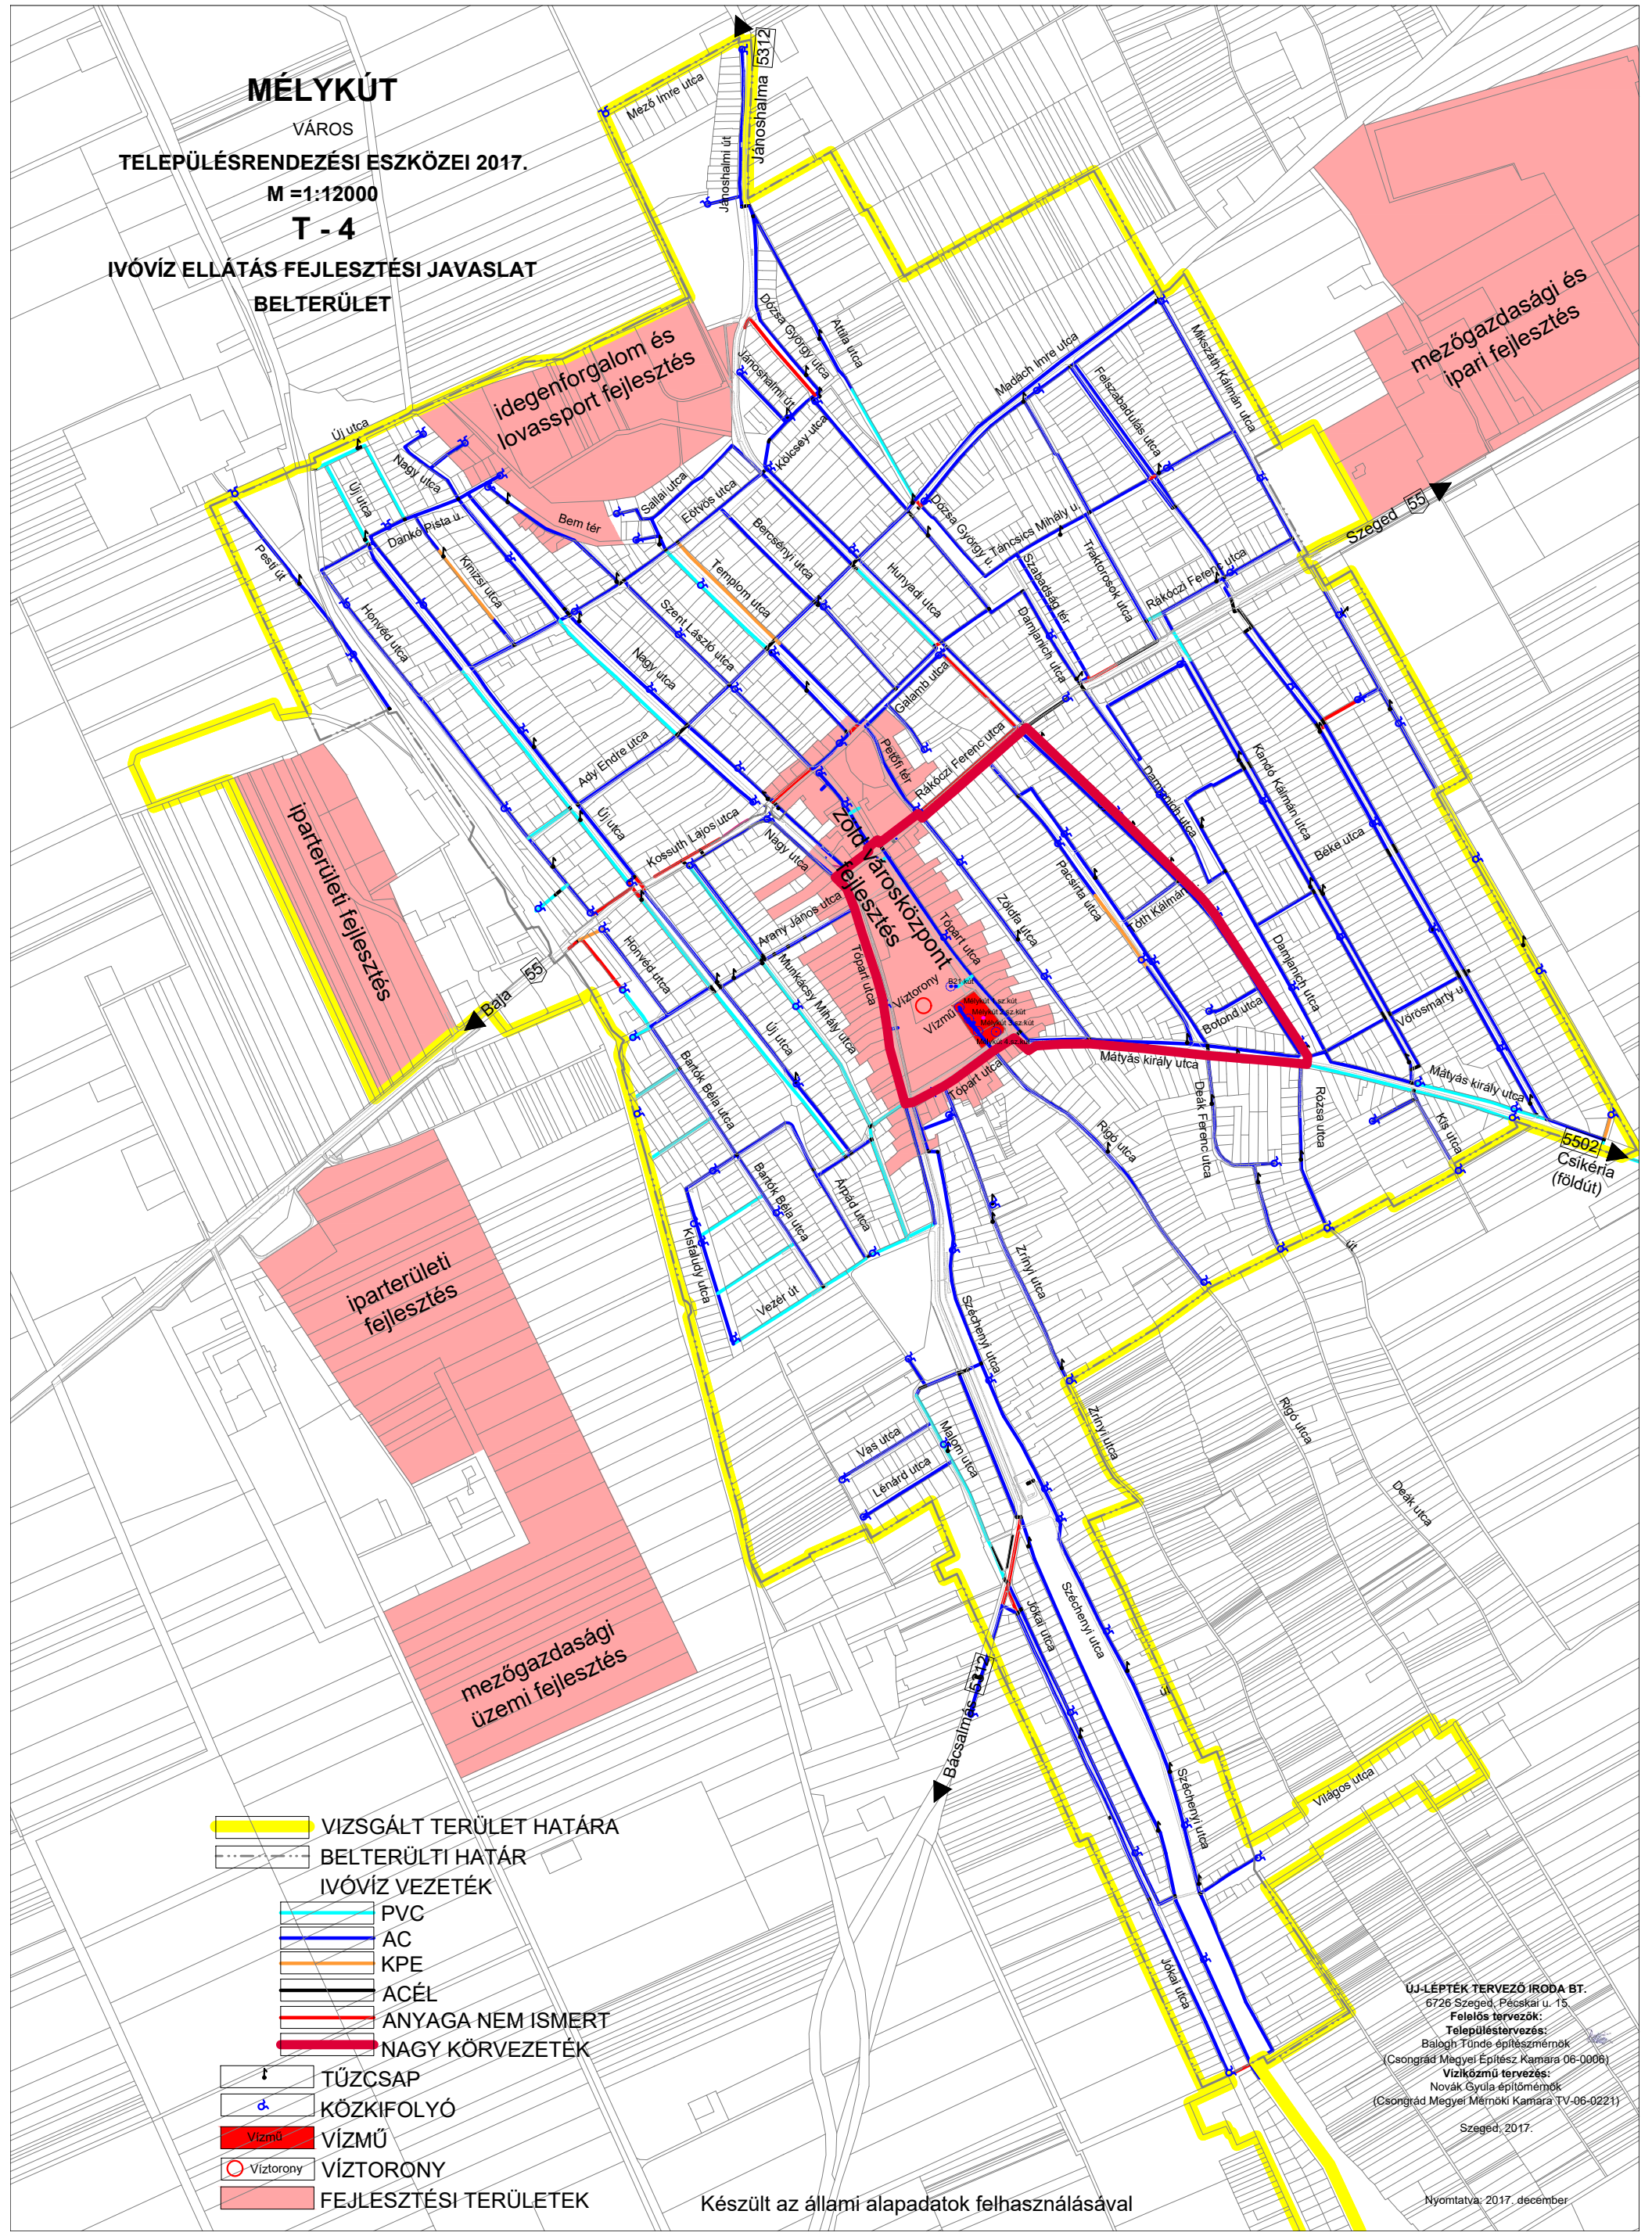

- VIZSGÁLT TERÜLET HATÁRA
- BELTERÜLTİ HATÁR
- IVÓVÍZ VEZETÉK
 - PVC
 - AC
 - KPE
 - ACÉL
 - ANYAGA NEM ISMERT
 - NAGY KÖRVEZETÉK
- TŰZCSAP
- KÖZKIFOLYÓ
- VÍZMŰ
- VÍZTORONY
- FEJLESZTÉSI TERÜLETEK

UJ-LÉPTÉK TERVEZŐ IRODA BT.
6726 Szeged, Pécskár u. 15.
Felelős tervezők:
Balogh Tünde építészmérnök
(Csongrád Megyei Építész Kamara 06-0006)
Vízkiözmű tervezés:
Novák Gyula építőmérnök
(Csongrád Megyei Mérnöki Kamara TV-06-0221)
Szeged, 2017.

Készült az állami alapadatok felhasználásával

Nyomtatva: 2017. december