

MEGLÉVŐ REGIONÁLIS IVÓVÍZ VEZETÉK

TERVEZETT REGIONÁLIS IVÓVÍZ VEZETÉK

DÉMÁSZ LÉTESÍTMÉNYEK:

KISFESZÜLTSGŰ ELEKTROMOS HÁLÓZAT

KÖZÉPFESZÜLTSGŰ ELEKTROMOS HÁLÓZAT

NAGYFESZÜLTSGŰELEKTROMOS VEZETÉK

TRANSZFORMÁTOR ÁLLOMÁS

FGSZ LÉTESÍTMÉNYEK:

KÖZEPNYOMÁSÚ ELOSZTÓ GÁZVEZETÉK (3bar)

NAGY-KÖZÉPNYOMÁSÚ ELOSZTÓ GÁZVEZETÉK (3 bar)

NAGYNYOMÁSÚ SZÁLLÍTÓ GÁZVEZETÉK

NYOMÁSSZABÁLYZÓ ÁLLOMÁS

MOL LÉTESÍTMÉNYEK:


BÁNYATERÜLET HATÁRA

CH VEZETÉK ÉS VÉDŐSÁVJA

CH KUTAK ÉS VÉDŐÖVEZETE

ELEKTROMOS LÉGVEZETÉK ÉS VÉDŐSÁVJA

ELEKTROMOS FÖLDKÁBEL

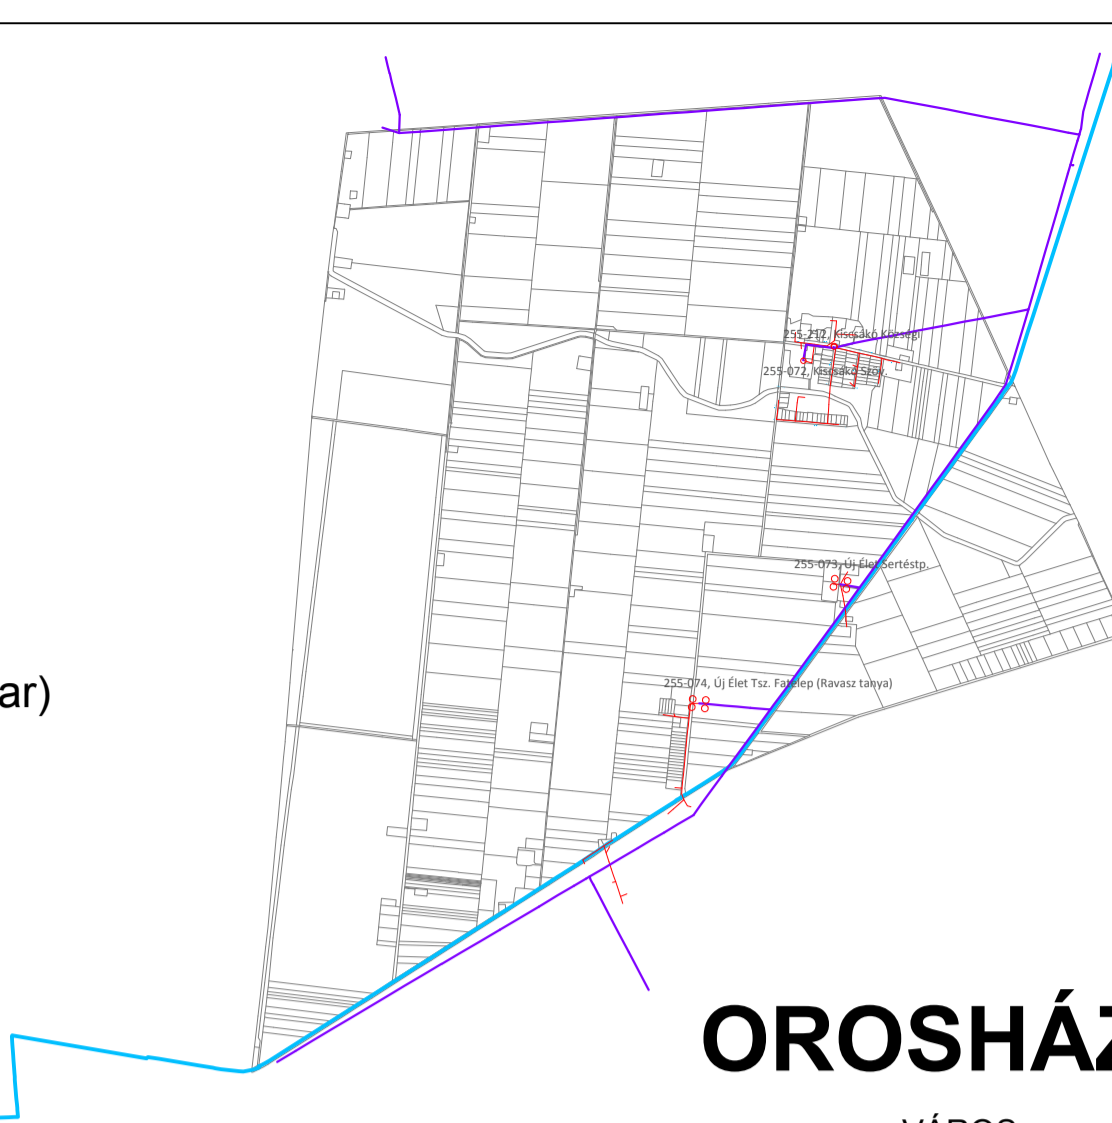


OROSHÁZA

VÁROS

TELEPÜLÉSFEJLESZTÉSI KONCEPCIÓJA,
INTEGRÁLT TELEPÜLÉSFEJLESZTÉSI STRATÉGIÁJA ÉS
TELEPÜLÉSRENDEZÉSI ESZKÖZEI
MEGALAPOZÓ VIZSGÁLATA 2015.

M = 43000

KÜLTERÜLETI KÖZMŰHÁLÓZATOK,
CH IPAR
V - 3

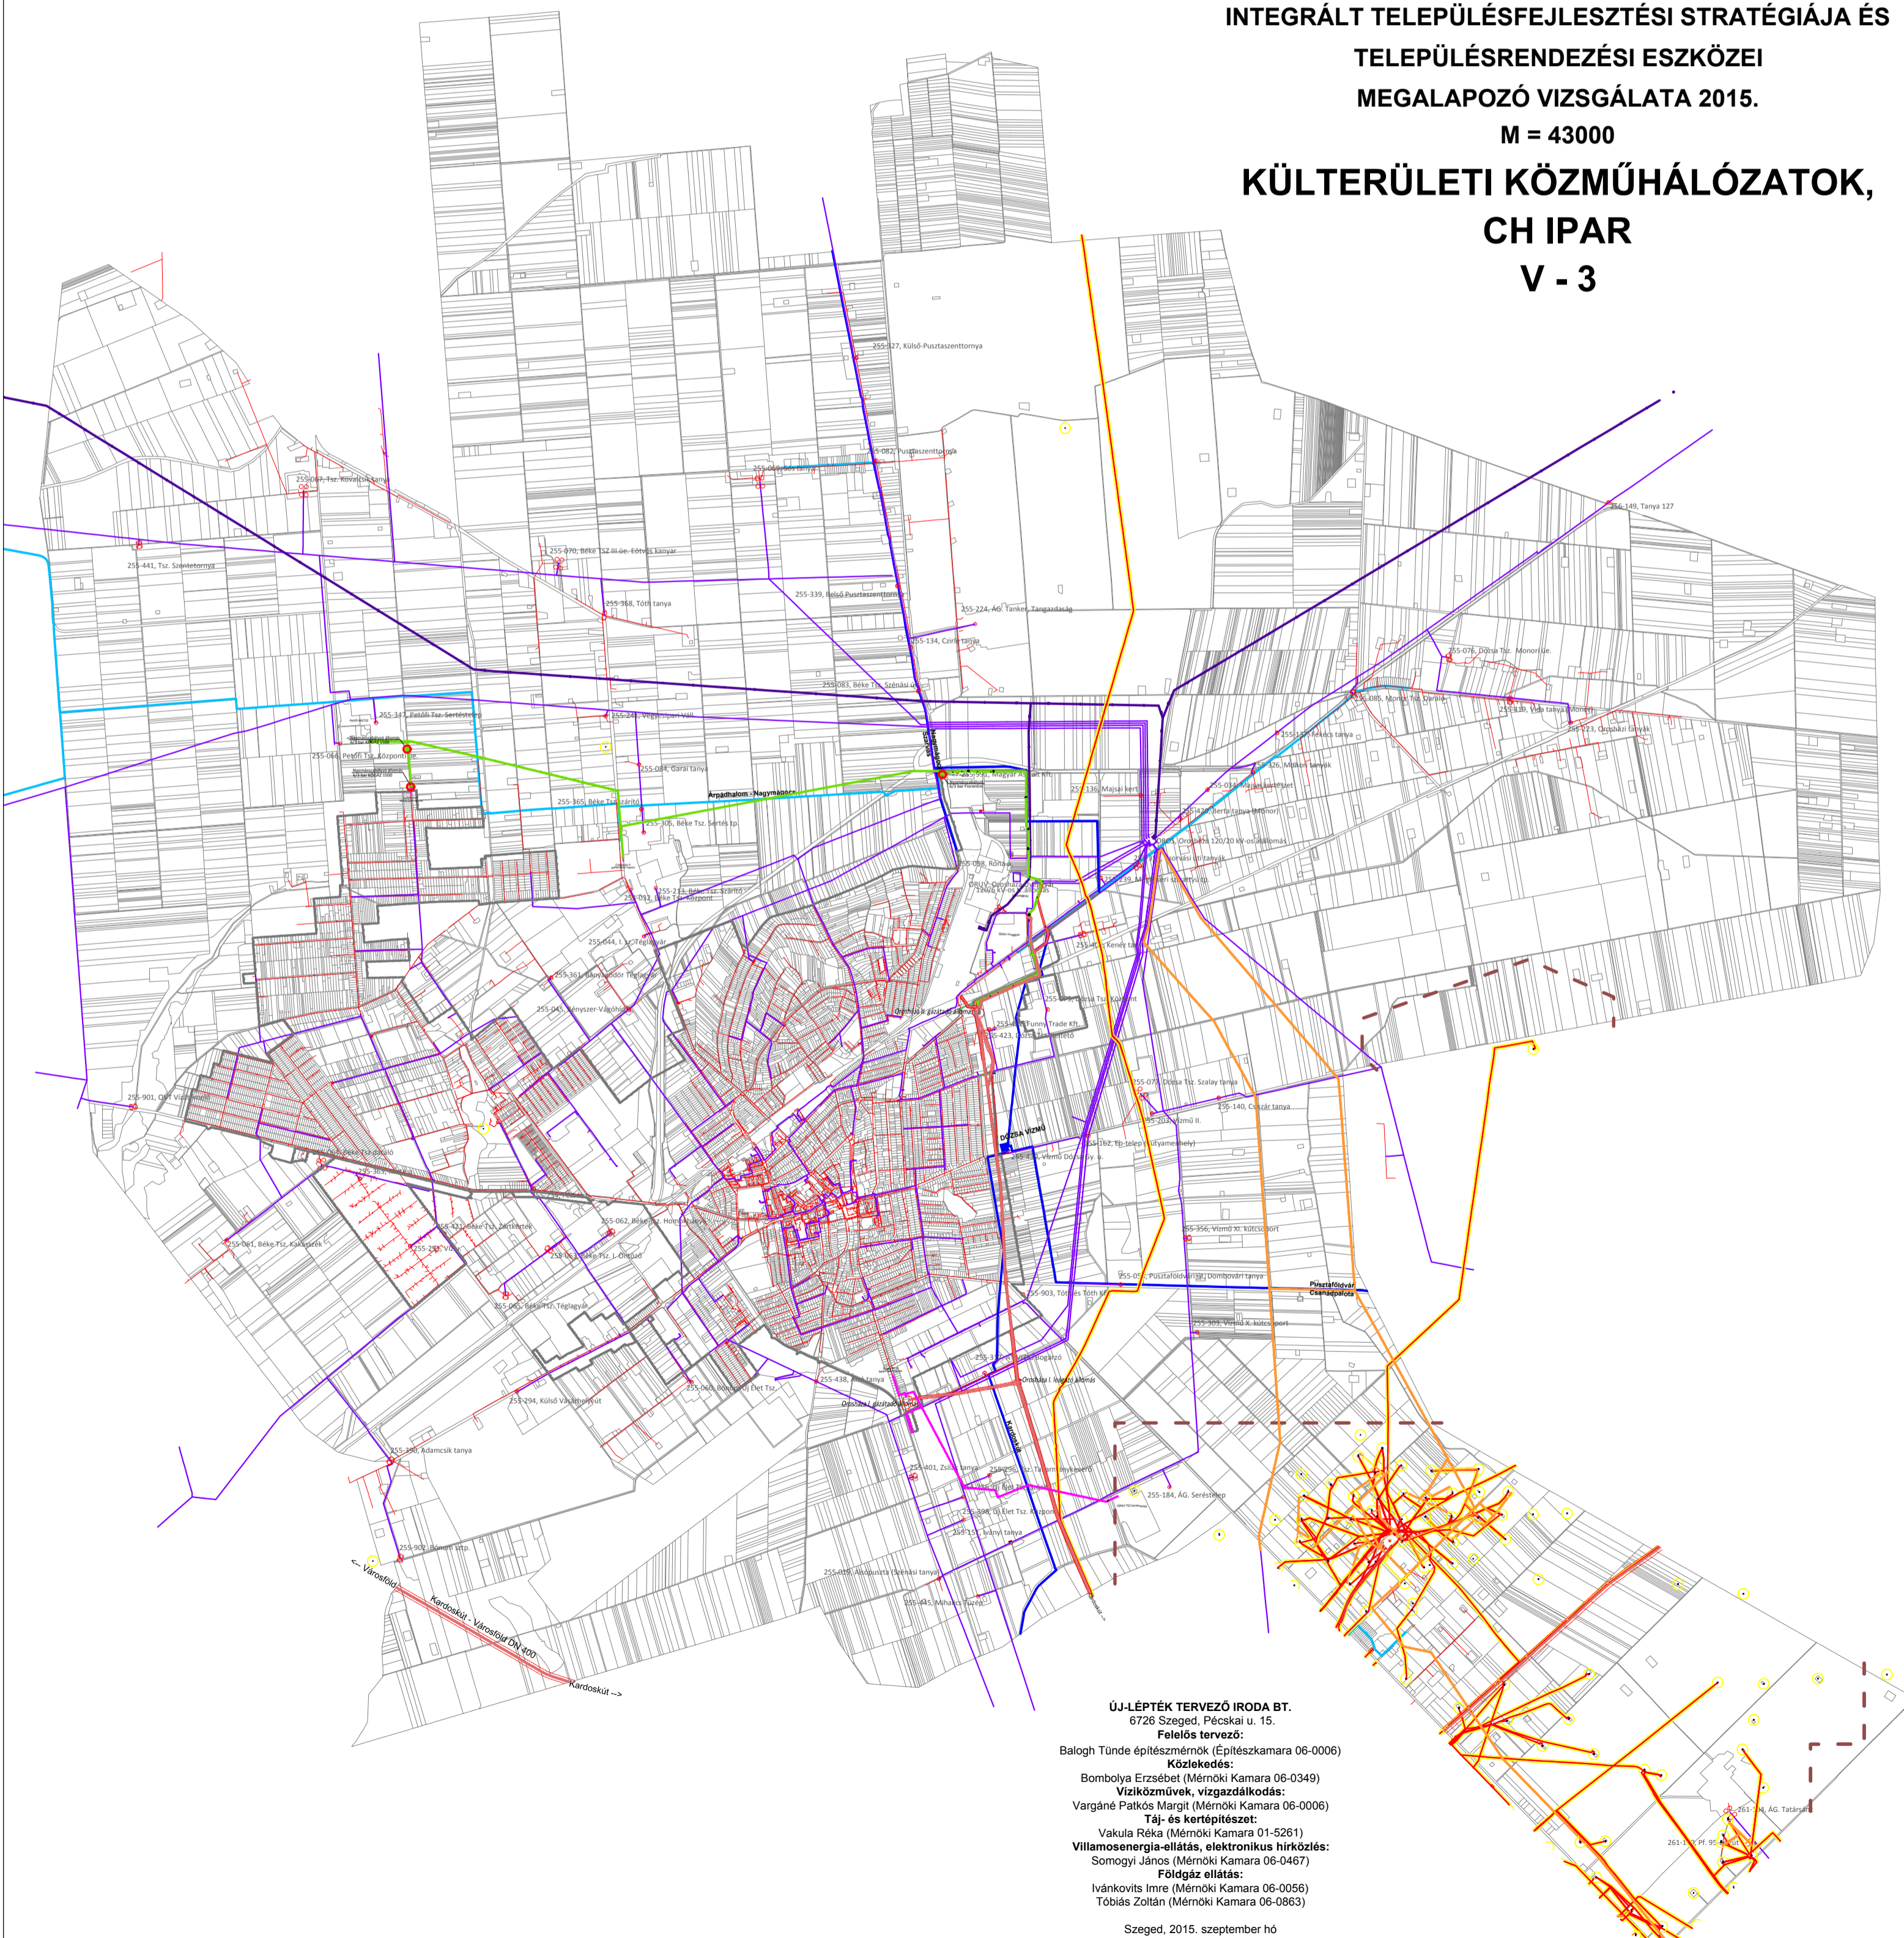

ÚJ-LÉPTÉK TERVEZŐ IRODA BT.
6726 Szeged, Pécskai u. 15.

Felelős tervező:

Balogh Tünde építészmérnök (Építészaknara 06-0006)

Közlekedés:

Bombolya Erzsébet (Mérnöki Kamara 06-0349)

Víziközművek, vízgazdálkodás:

Vargáné Patkós Margit (Mérnöki Kamara 06-0006)

Táj- és kertépítész:

Vakula Réka (Mérnöki Kamara 01-5261)

Villamosenergia-ellátás, elektronikus hírközlés:

Somogyi János (Mérnöki Kamara 06-0467)

Földgáz ellátás:

Ivánkovits Imre (Mérnöki Kamara 06-0056)

Tóbiás Zoltán (Mérnöki Kamara 06-0863)

Szeged, 2015. szeptember hó