


OROSHÁZA

VÁROS
TELEPÜLÉSRENDEZÉSI ESZKÖZÖK
ALÁTÁMSZTÓ MUNKARÉSZ
M = 17000
TÁVBESZÉLŐ ELLÁTÁS
T - 10

ÚJ-LÉPTÉK TERVEZŐ IRODA BT.
6726 Szeged, Pécsi u. 15.
Felelős tervező:
Balogh Tünde (Építész Kamara 06-0006)
Közlekedés:
Bombolya Erzsébet (Mérnöki Kamara 06-0349)
Víz- és szennyvíztechnika, vizsgálatok:
Vargáné Patkós Margit (Mérnöki Kamara 06-0006)
Zöldfelület és tájrendezés:
Vakula Réka (Mérnöki Kamara 01-5261)
Energetika, elektronikus hírközlés:
Somogyi János (Mérnöki Kamara 06-0467)
Földgazdálkodás:
Ivánkovits Imre (Mérnöki Kamara 06-0249)
Tóbiás Zoltán (Mérnöki Kamara 06-0863)
Környezetvédelmi szakértő:
Novai György (SZKV 06-2409)
Dr Szanka Károly (SZÉS 06-0021)

2016. november hó

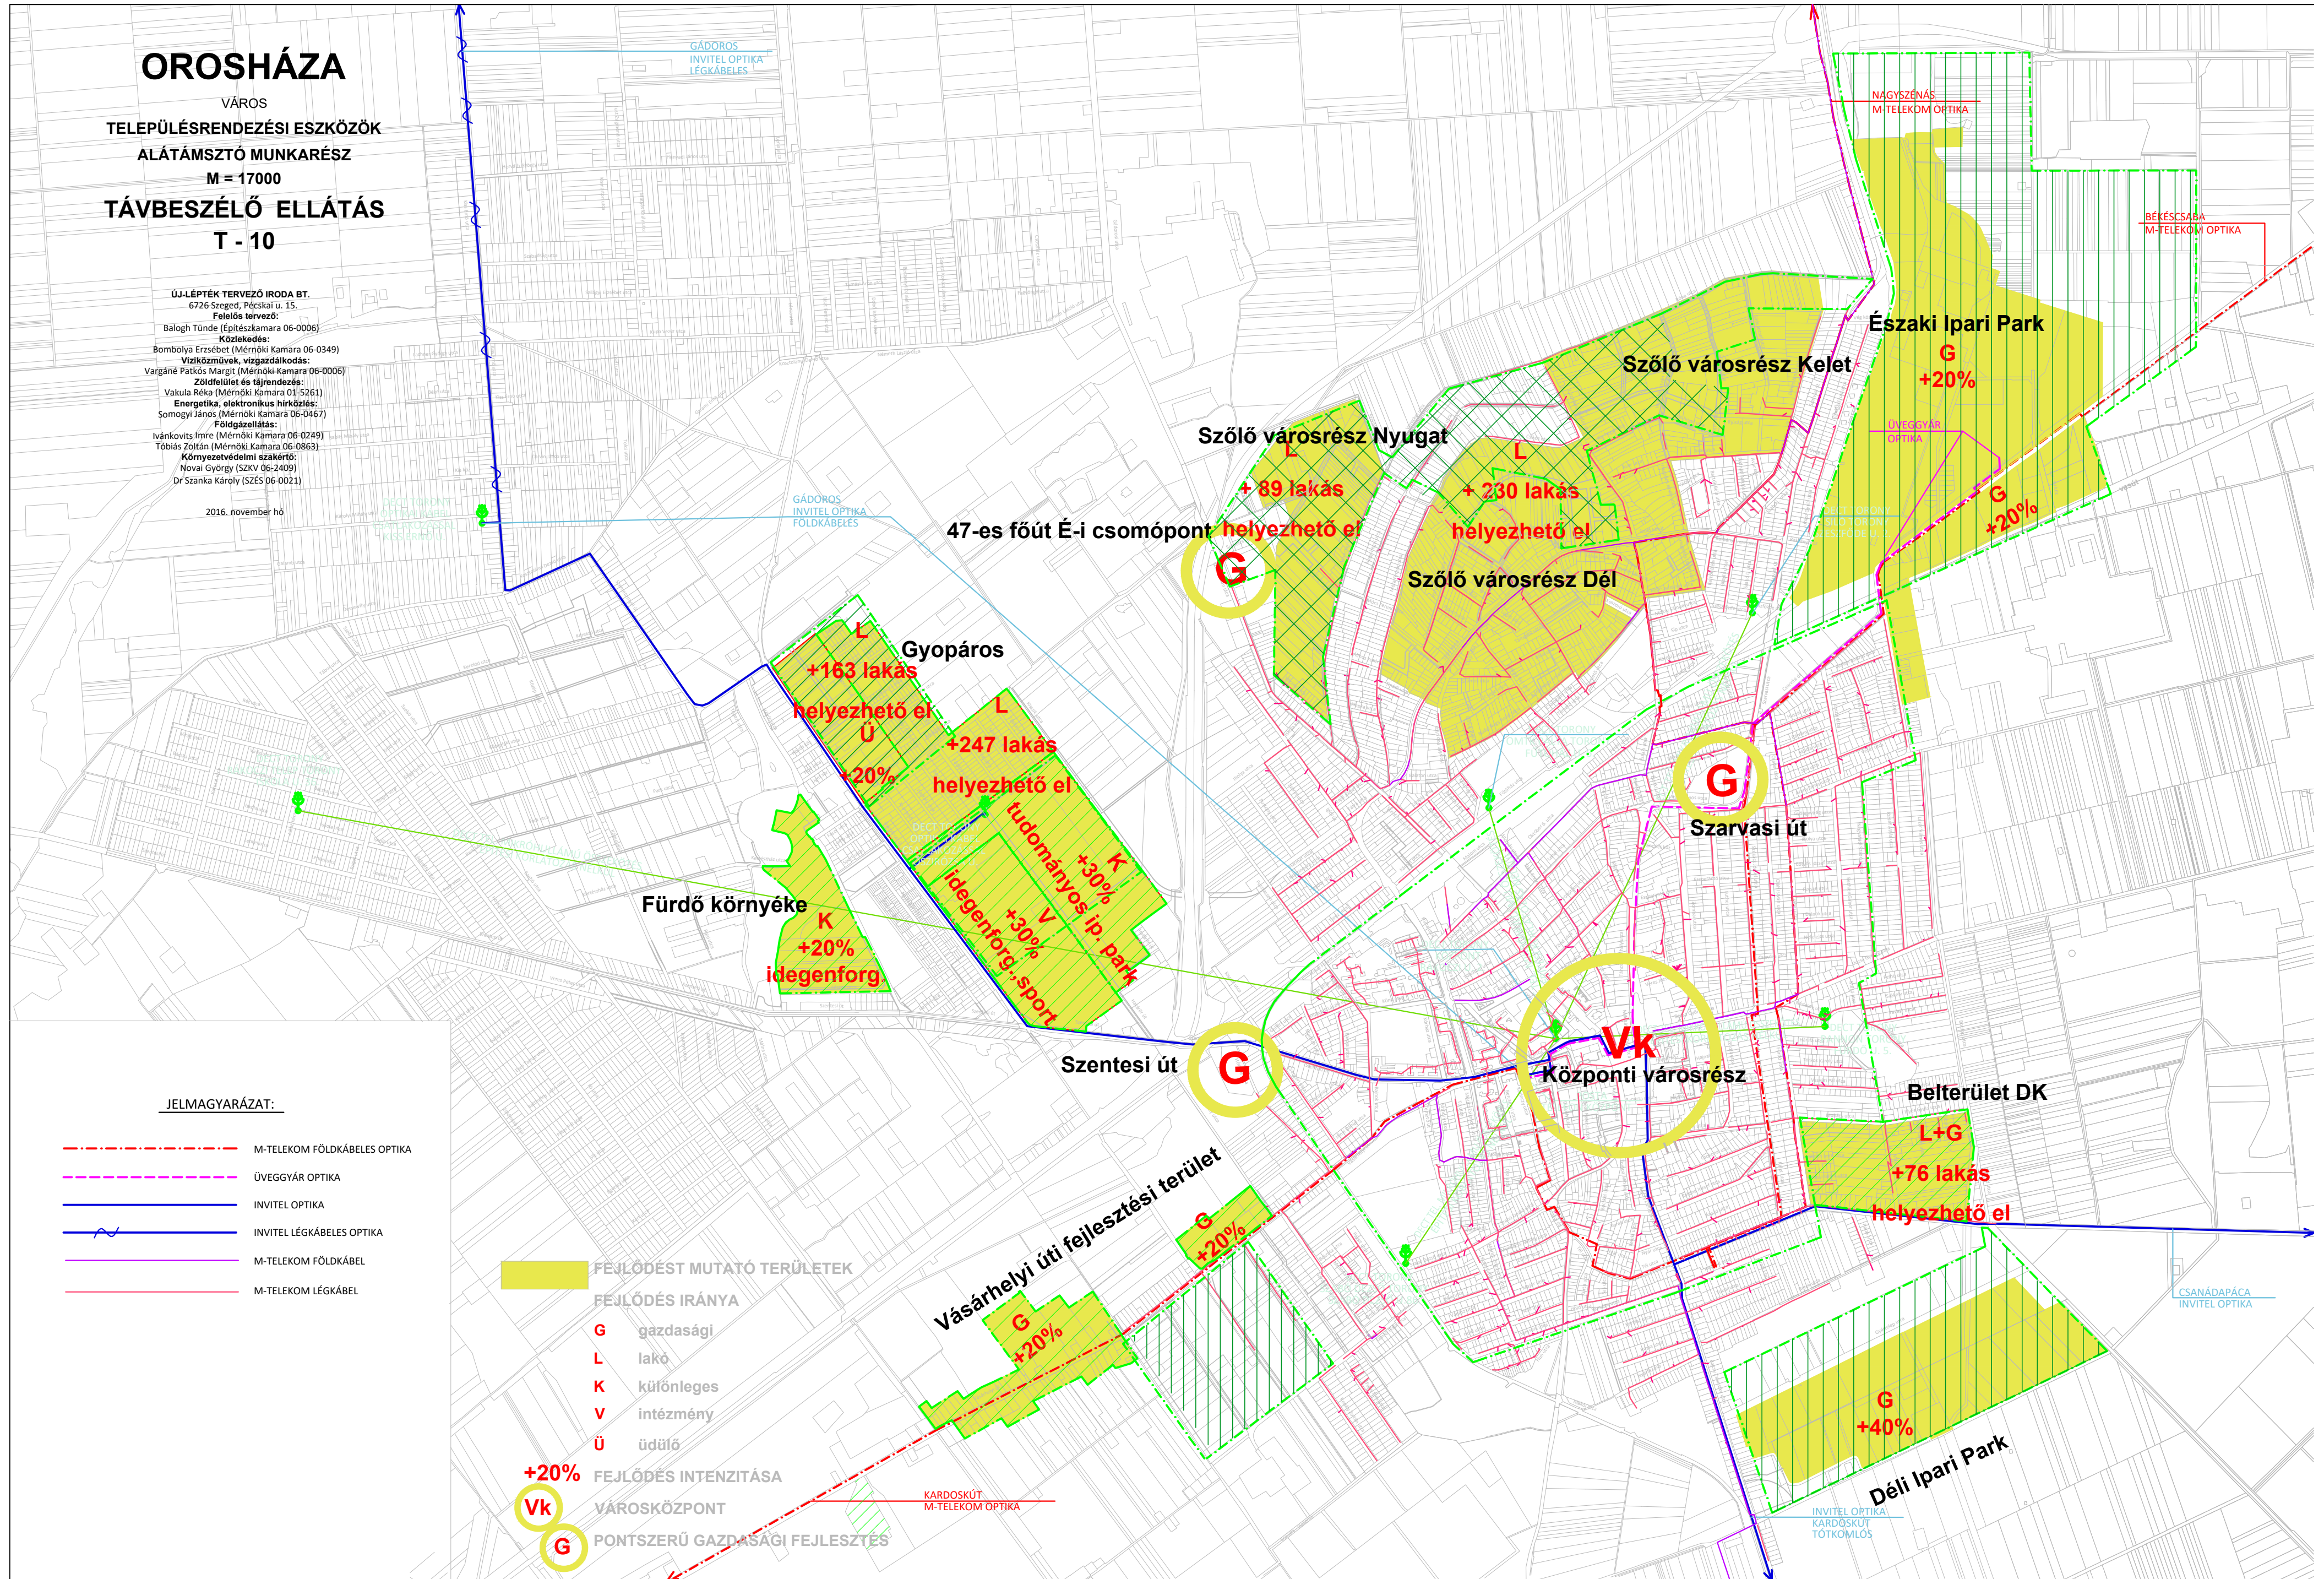

JELMAGYARÁZAT:

- M-TELEKOM FÖLDKÁBELES OPTIKA
- ÜVEGGYÁR OPTIKA
- INVITEL OPTIKA
- INVITEL LÉGKÁBELES OPTIKA
- M-TELEKOM FÖLDKÁBEL
- M-TELEKOM LÉGKÁBEL

FEJLŐDÉST MUTATÓ TERÜLETEK

FEJLŐDÉS IRÁNYA

- G** gazdasági
- L** lakó
- K** különleges
- V** intézmény
- Ü** üdülő

+20% FEJLŐDÉS INTENZITÁSA

Vk VÁROSKÖZPONT

G PONTSZERŰ GAZDASÁGI FEJLESZTÉS

KARDOSKÚT
M-TELEKOM OPTIKA

INVITEL OPTIKA
KARDOSKÚT
TÖTKÖMLŐS

CSANÁDAPÁCA
INVITEL OPTIKA