







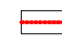
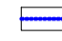
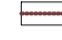







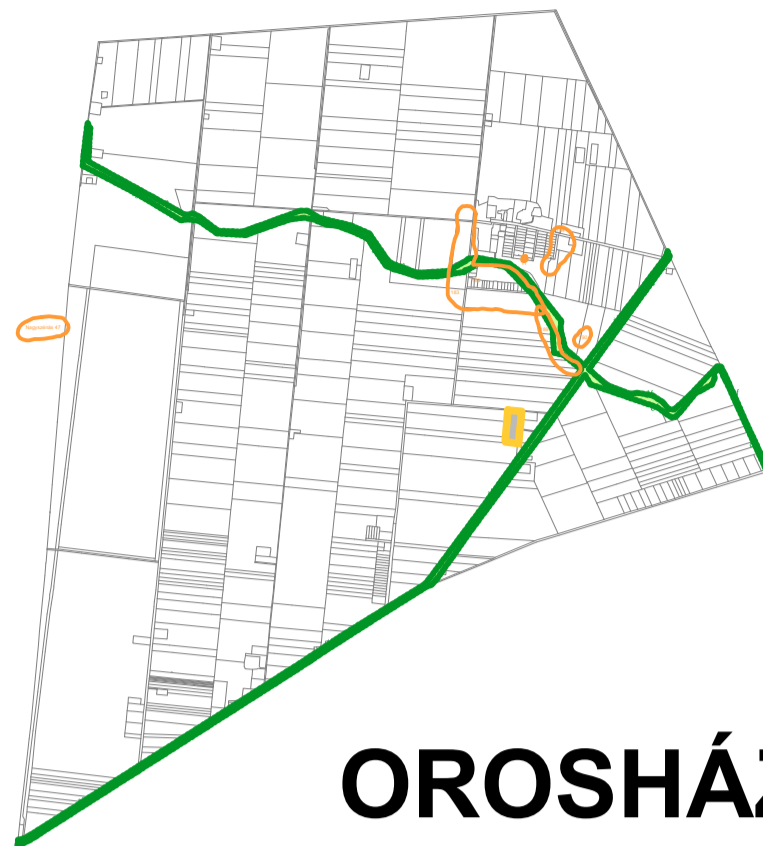


JELKULCS

-  Belterület határa (meglévő/tervezett)
-  Hulladékkezelő vagy -lerakó terület
-  Nyersanyag-kitermelés(bánya),nyersanyag feldolgozás céljára szolgáló terület
-  Régészeti lelőhely határa
-  Országos ökológiai hálózat - ökológiai folyosó
-  Tájképvédelmi terület, tájképvédelmi szempontból kiemelten kezelendő terület
-  Védőterület, védőtávolság, védősáv határa
-  Közúti érdekeltségű terület határa
-  Vasúti védősáv
-  Gyógyhely védőterületének határa
-  400 kV villamosenergia vezeték védősávja
-  120 kV villamosenergia vezeték védősávja
-  Nagynyomású földgáz szállító vezeték védősávja
-  MOL termékvezeték, biztonsági övezete
-  MOL CH kutak és védőövezete
-  Mikrohullámú sáv
-  Potenciális talaj-, és talajvízszennyező források
-  Majorok



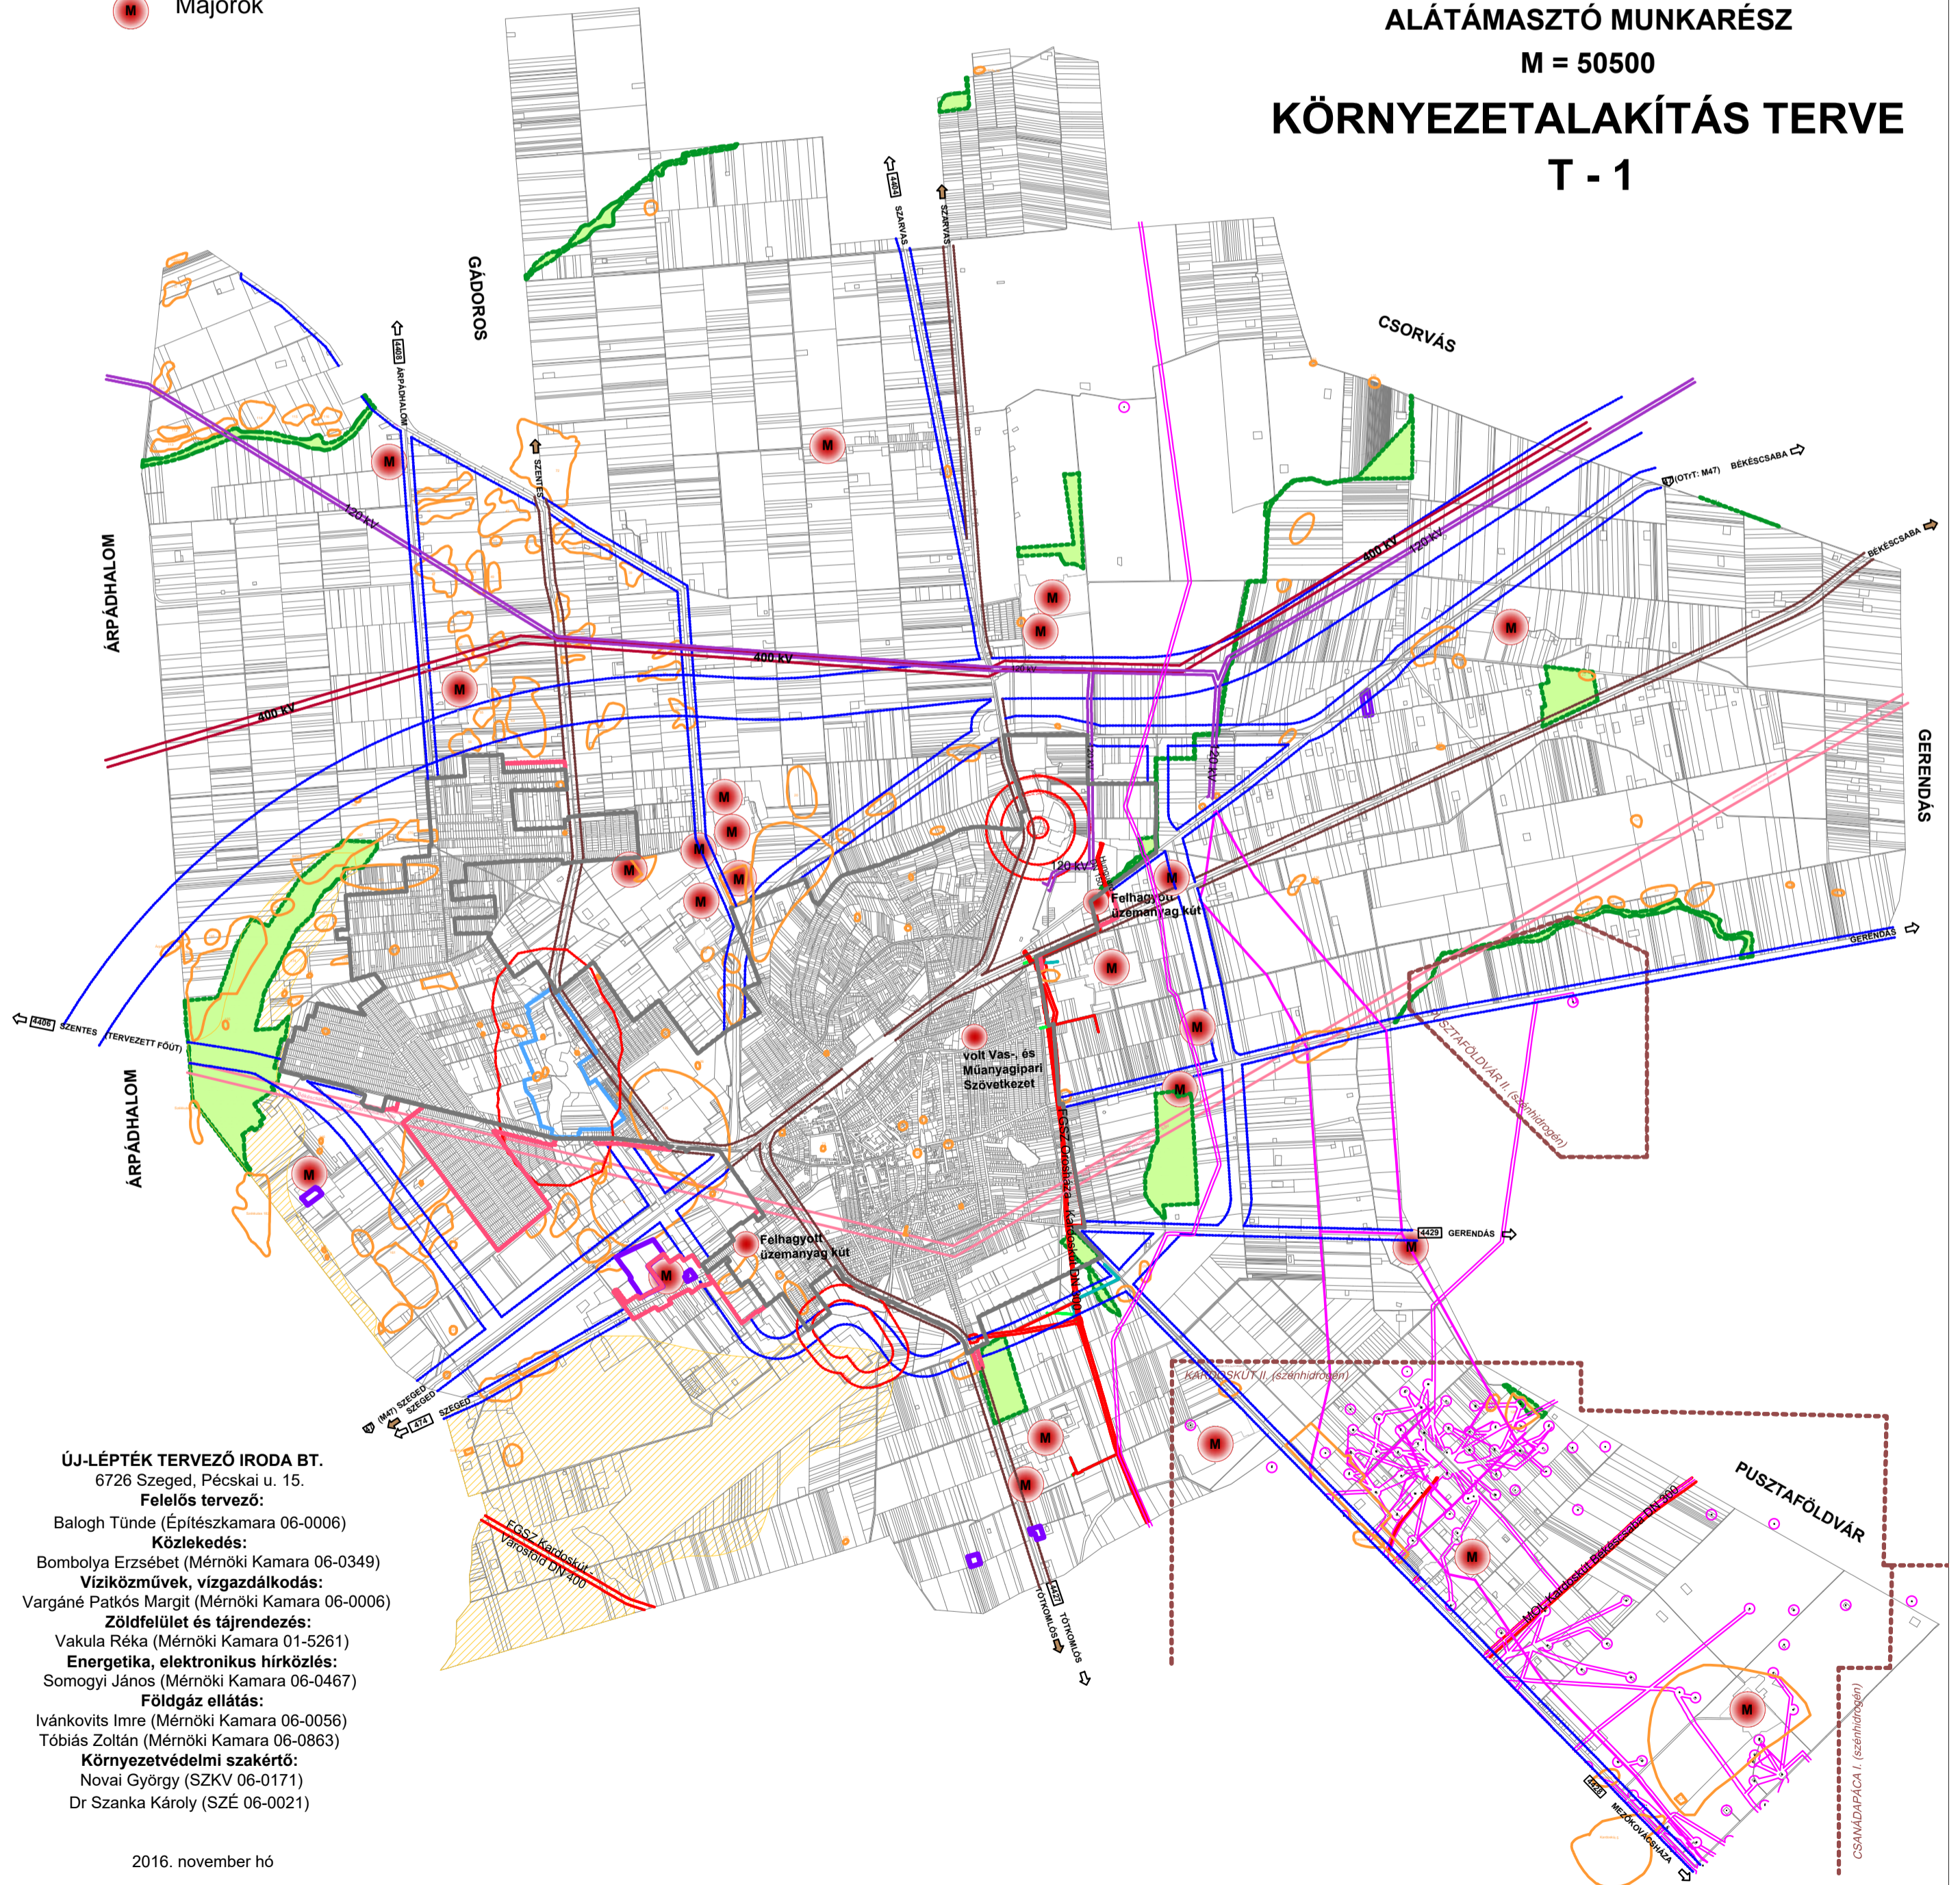
OROSHÁZA

VÁROS

TELEPÜLÉSRENDEZÉSI ESZKÖZÖK
ALÁTÁMASZTÓ MUNKARÉSZ

M = 50500

KÖRNYEZETALAKÍTÁS TERVE T - 1



ÚJ-LÉPTÉK TERVEZŐ IRODA BT.
6726 Szeged, Pécskai u. 15.
Felelős tervező:
Balogh Tünde (Építész Kamara 06-0006)
Közlekedés:
Bombolya Erzsébet (Mérnöki Kamara 06-0349)
Vízkielművek, vizgazdálkodás:
Vargáné Patkós Margit (Mérnöki Kamara 06-0006)
Zöldfelület és tájrendezés:
Vakula Réka (Mérnöki Kamara 01-5261)
Energetika, elektronikus hírközlés:
Somogyi János (Mérnöki Kamara 06-0467)
Földgáz ellátás:
Ivánkovits Imre (Mérnöki Kamara 06-0056)
Tóbiás Zoltán (Mérnöki Kamara 06-0863)
Környezetvédelmi szakértő:
Novai György (SZKV 06-0171)
Dr Szanka Károly (SZÉ 06-0021)