

MEGLÉVŐ REGIONÁLIS IVÓVÍZ VEZETÉK  
TERVEZETT REGIONÁLIS IVÓVÍZ VEZETÉK

**DÉMÁSZ LÉTESÍTMÉNYEK:**


KISFESZÜLTSGŰ ELEKTROMOS HÁLÓZAT  
KÖZÉPFESZÜLTSGŰ ELEKTROMOS HÁLÓZAT  
NAGYFESZÜLTSGŰELEKTROMOS VEZETÉK  
TRANSZFORMÁTOR ÁLLOMÁS

**FGSZ LÉTESÍTMÉNYEK:**

KÖZEPNYOMÁSÚ ELOSZTÓ GÁZVEZETÉK (3bar)  
NAGY-KÖZÉPNYOMÁSÚ ELOSZTÓ GÁZVEZETÉK (3 bar)  
NAGYNYOMÁSÚ SZÁLLÍTÓ GÁZVEZETÉK  
NYOMÁSSZABÁLYZÓ ÁLLOMÁS

**MOL LÉTESÍTMÉNYEK:**

BÁNYATERÜLET HATÁRA  
CH VEZETÉK ÉS VÉDŐSÁVJA  
CH KUTAK ÉS VÉDŐÖVEZETE  
ELEKTROMOS LÉGVEZETÉK ÉS VÉDŐSÁVJA  
ELEKTROMOS FÖLDKÁBEL

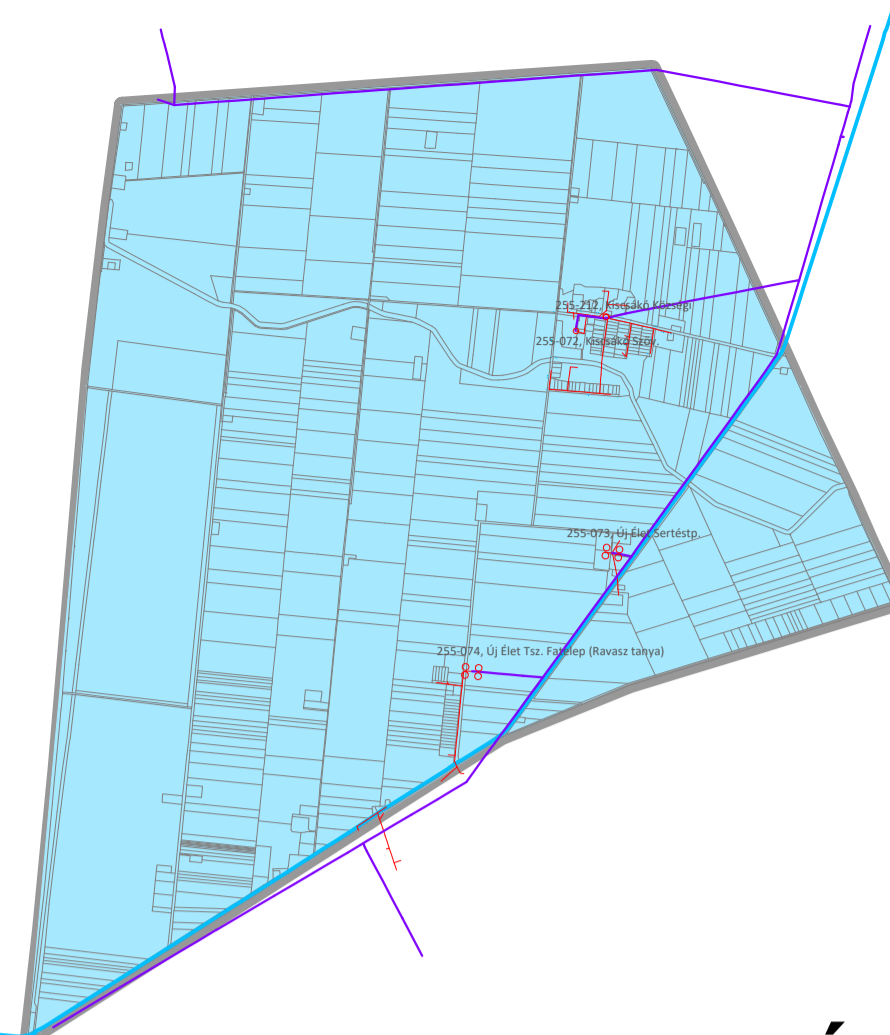

# OROSHÁZA

VÁROS

TELEPÜLÉSRENDEZÉSI ESZKÖZÖK


ALÁTÁMASZTÓ MUNKARÉSZ

M = 43500

**KÜLTERÜLETI KÖZMŰHÁLÓZATOK,**

**CH IPAR**

**T - 4**

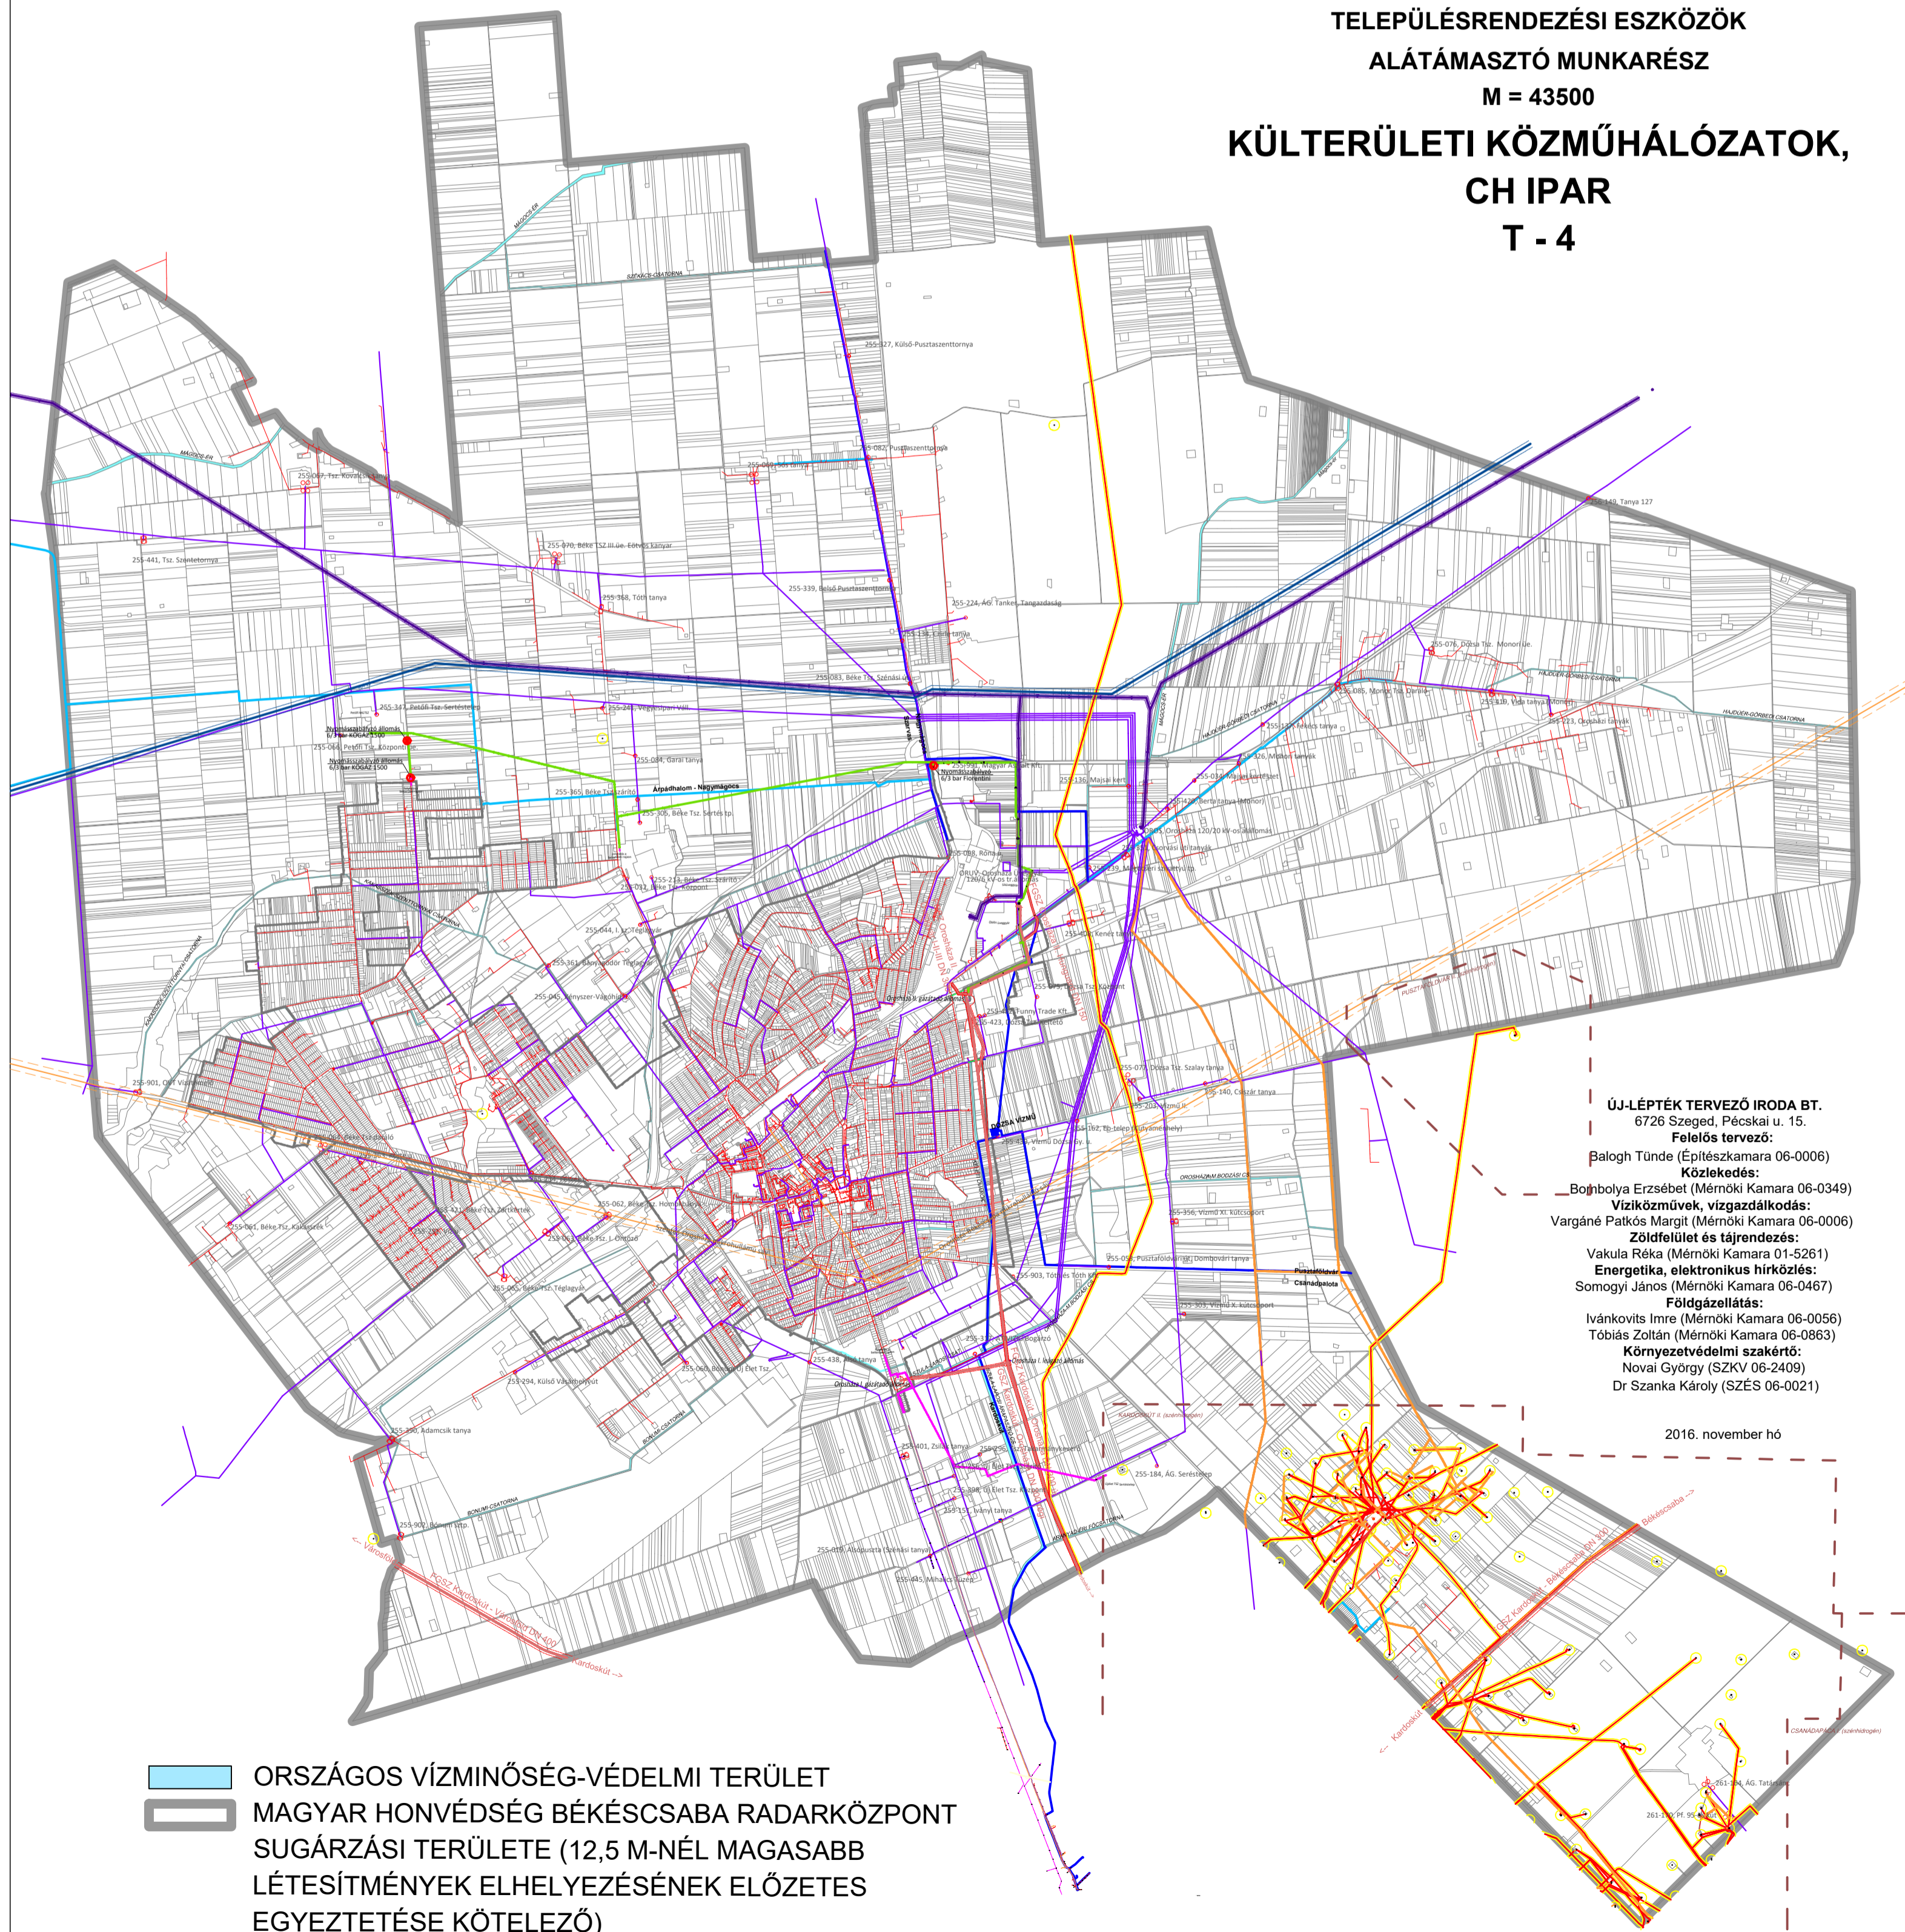

**ÚJ-LÉPTÉK TERVEZŐ IRODA BT.**  
6726 Szeged, Pécskai u. 15.  
**Felölő tervező:**  
Balogh Tünde (Építéskamara 06-0006)  
**Közlekedés:**  
Bojnolya Erzsébet (Mérnöki Kamara 06-0349)  
**Víziközművek, vízgazdálkodás:**  
Vargáné Patkós Margit (Mérnöki Kamara 06-0006)  
**Zöldfelület és tájrendezés:**  
Vakula Réka (Mérnöki Kamara 01-5261)  
**Energetika, elektronikus hírközlés:**  
Somogyi János (Mérnöki Kamara 06-0467)  
**Földgazdálkodás:**  
Ivánkovits Imre (Mérnöki Kamara 06-0056)  
Tóbiás Zoltán (Mérnöki Kamara 06-0863)  
**Környezetvédelmi szakértő:**  
Novai György (SZKV 06-2409)  
Dr Szanka Károly (SZÉS 06-0021)

2016. november hó

ORSZÁGOS VÍZMINŐSÉG-VÉDELMI TERÜLET  
MAGYAR HONVÉDSÉG BÉKÉSCSABA RADARKÖZPONT  
SUGÁRZÁSI TERÜLETE (12,5 M-NÉL MAGASABB  
LÉTESÍTMÉNYEK ELHELYEZÉSÉNEK ELŐZETES  
EGYEZTETÉSE KÖTELEZŐ)