

# OROSHÁZA

VÁROS


TELEPÜLÉSRENDEZÉSI ESZKÖZÖK

ALÁTÁMASZTÓ MUNKARÉSZ

M = 16500

IVÓVÍZ ELLÁTÓ HÁLÓZAT

T - 5

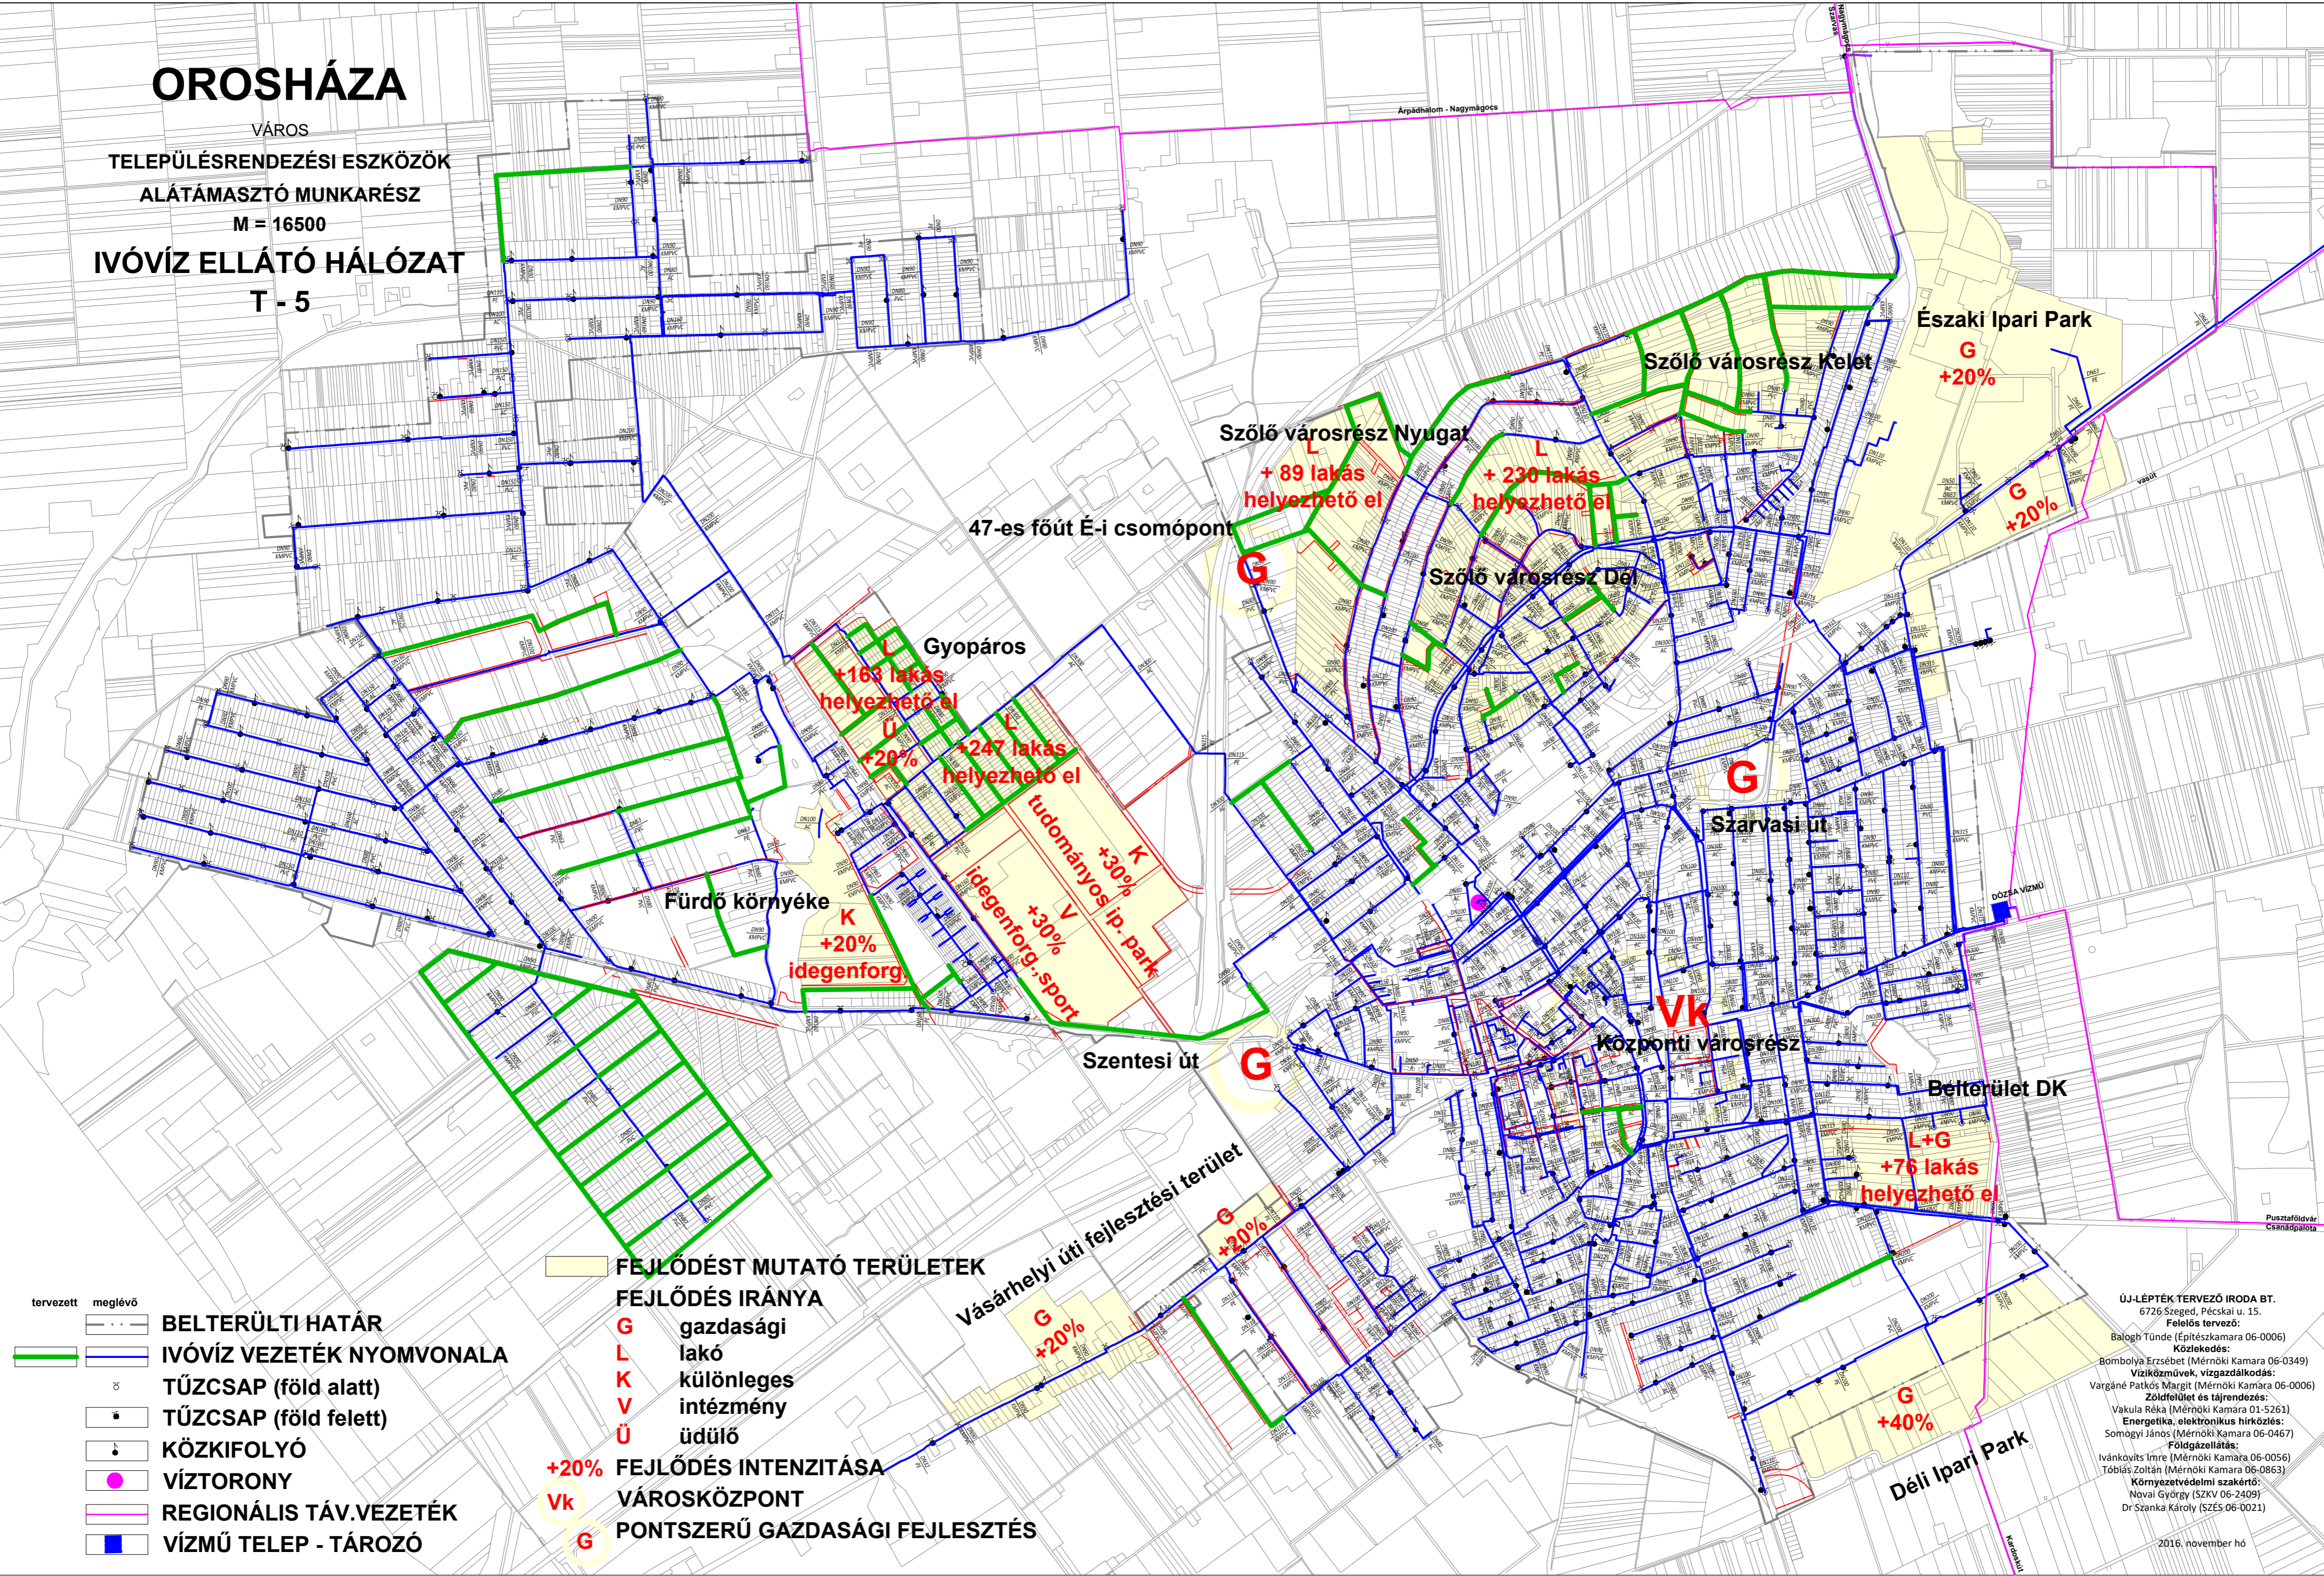

- |           |         |                                  |
|-----------|---------|----------------------------------|
| tervezett | meglévő | <b>BELTERÜLTİ HATÁR</b>          |
|           |         | <b>IVÓVÍZ VEZETÉK NYOMVONALA</b> |
|           |         | <b>TŰZCSAP (föld alatt)</b>      |
|           |         | <b>TŰZCSAP (föld felett)</b>     |
|           |         | <b>KÖZKIFOLYÓ</b>                |
|           |         | <b>VÍZTORONY</b>                 |
|           |         | <b>REGIONÁLIS TÁV.VEZETÉK</b>    |
|           |         | <b>VÍZMŰ TELEP - TÁROZÓ</b>      |

- FEJLŐDÉST MUTATÓ TERÜLETEK**
- FEJLŐDÉS IRÁNYA**
- G** gazdasági  
**L** lakó  
**K** különleges  
**V** intézmény  
**Ü** üdülő
- +20%** FEJLŐDÉS INTENZITÁSA
- Vg** VÁROSKÖZPONT  
**G** PONTSZERŰ GAZDASÁGI FEJLESZTÉS

ÚJ-LÉPTÉK TERVEZŐ IRODA BT.  
 6726 Szeged, Pécskai u. 15.  
 Felelős tervező:  
 Balogh Tünde (Építész Kamara 06-0006)  
 Közlekedés:  
 Bombolya Erzsébet (Mérnöki Kamara 06-0349)  
 Víziközművek, vízgazdálkodás:  
 Vargáné Patkós Margit (Mérnöki Kamara 06-0006)  
 Zöldfelület és tájrendezés:  
 Vakula Réka (Mérnöki Kamara 01-5261)  
 Energetika, elektronikus hírközlés:  
 Somogyi János (Mérnöki Kamara 06-0467)  
 Földgázellátás:  
 Ivánkovits Imre (Mérnöki Kamara 06-0056)  
 Tróbiás Zoltán (Mérnöki Kamara 06-0863)  
 Környezetvédelmi szakértő:  
 Novai György (SZKV 06-2409)  
 Dr Szanka Károly (SZÉS 06-0021)