


- tervezett meglévő
- BELTERÜLETI HATÁR
 - SZENNYVÍZ VEZETÉK NYOMVONALA
 - SZENNYVÍZ NYOMÓ VEZETÉK NYOMVONALA
 - SZENNYVÍZ ÁTEMELŐ

ÚJ-LÉPTÉK TERVEZŐ IRODA BT.
6726 Szeged, Pécskai u. 15.
Felelős tervező:
Balogh Tünde (Építész Kamara 06-0006)
Közlekedés:
Bombolya Erzsébet (Mérnöki Kamara 06-0349)
Vízkielvezés, vízgazdálkodás:
Vargáné Patkós Margit (Mérnöki Kamara 06-0006)
Zöldfelület és tájrendezés:
Vakula Réka (Mérnöki Kamara 01-5261)
Energetika, elektronikus hírközlés:
Somogyi János (Mérnöki Kamara 06-0467)
Földgaz. ellátás:
Ivánkovits Imre (Mérnöki Kamara 06-0056)
Tóbiás Zoltán (Mérnöki Kamara 06-0863)
Környezetvédelmi szakértő:
Novai György (SZKV 06-2409)
Dr Szanka Károly (SZÉS 06-0021)

2016. november hó

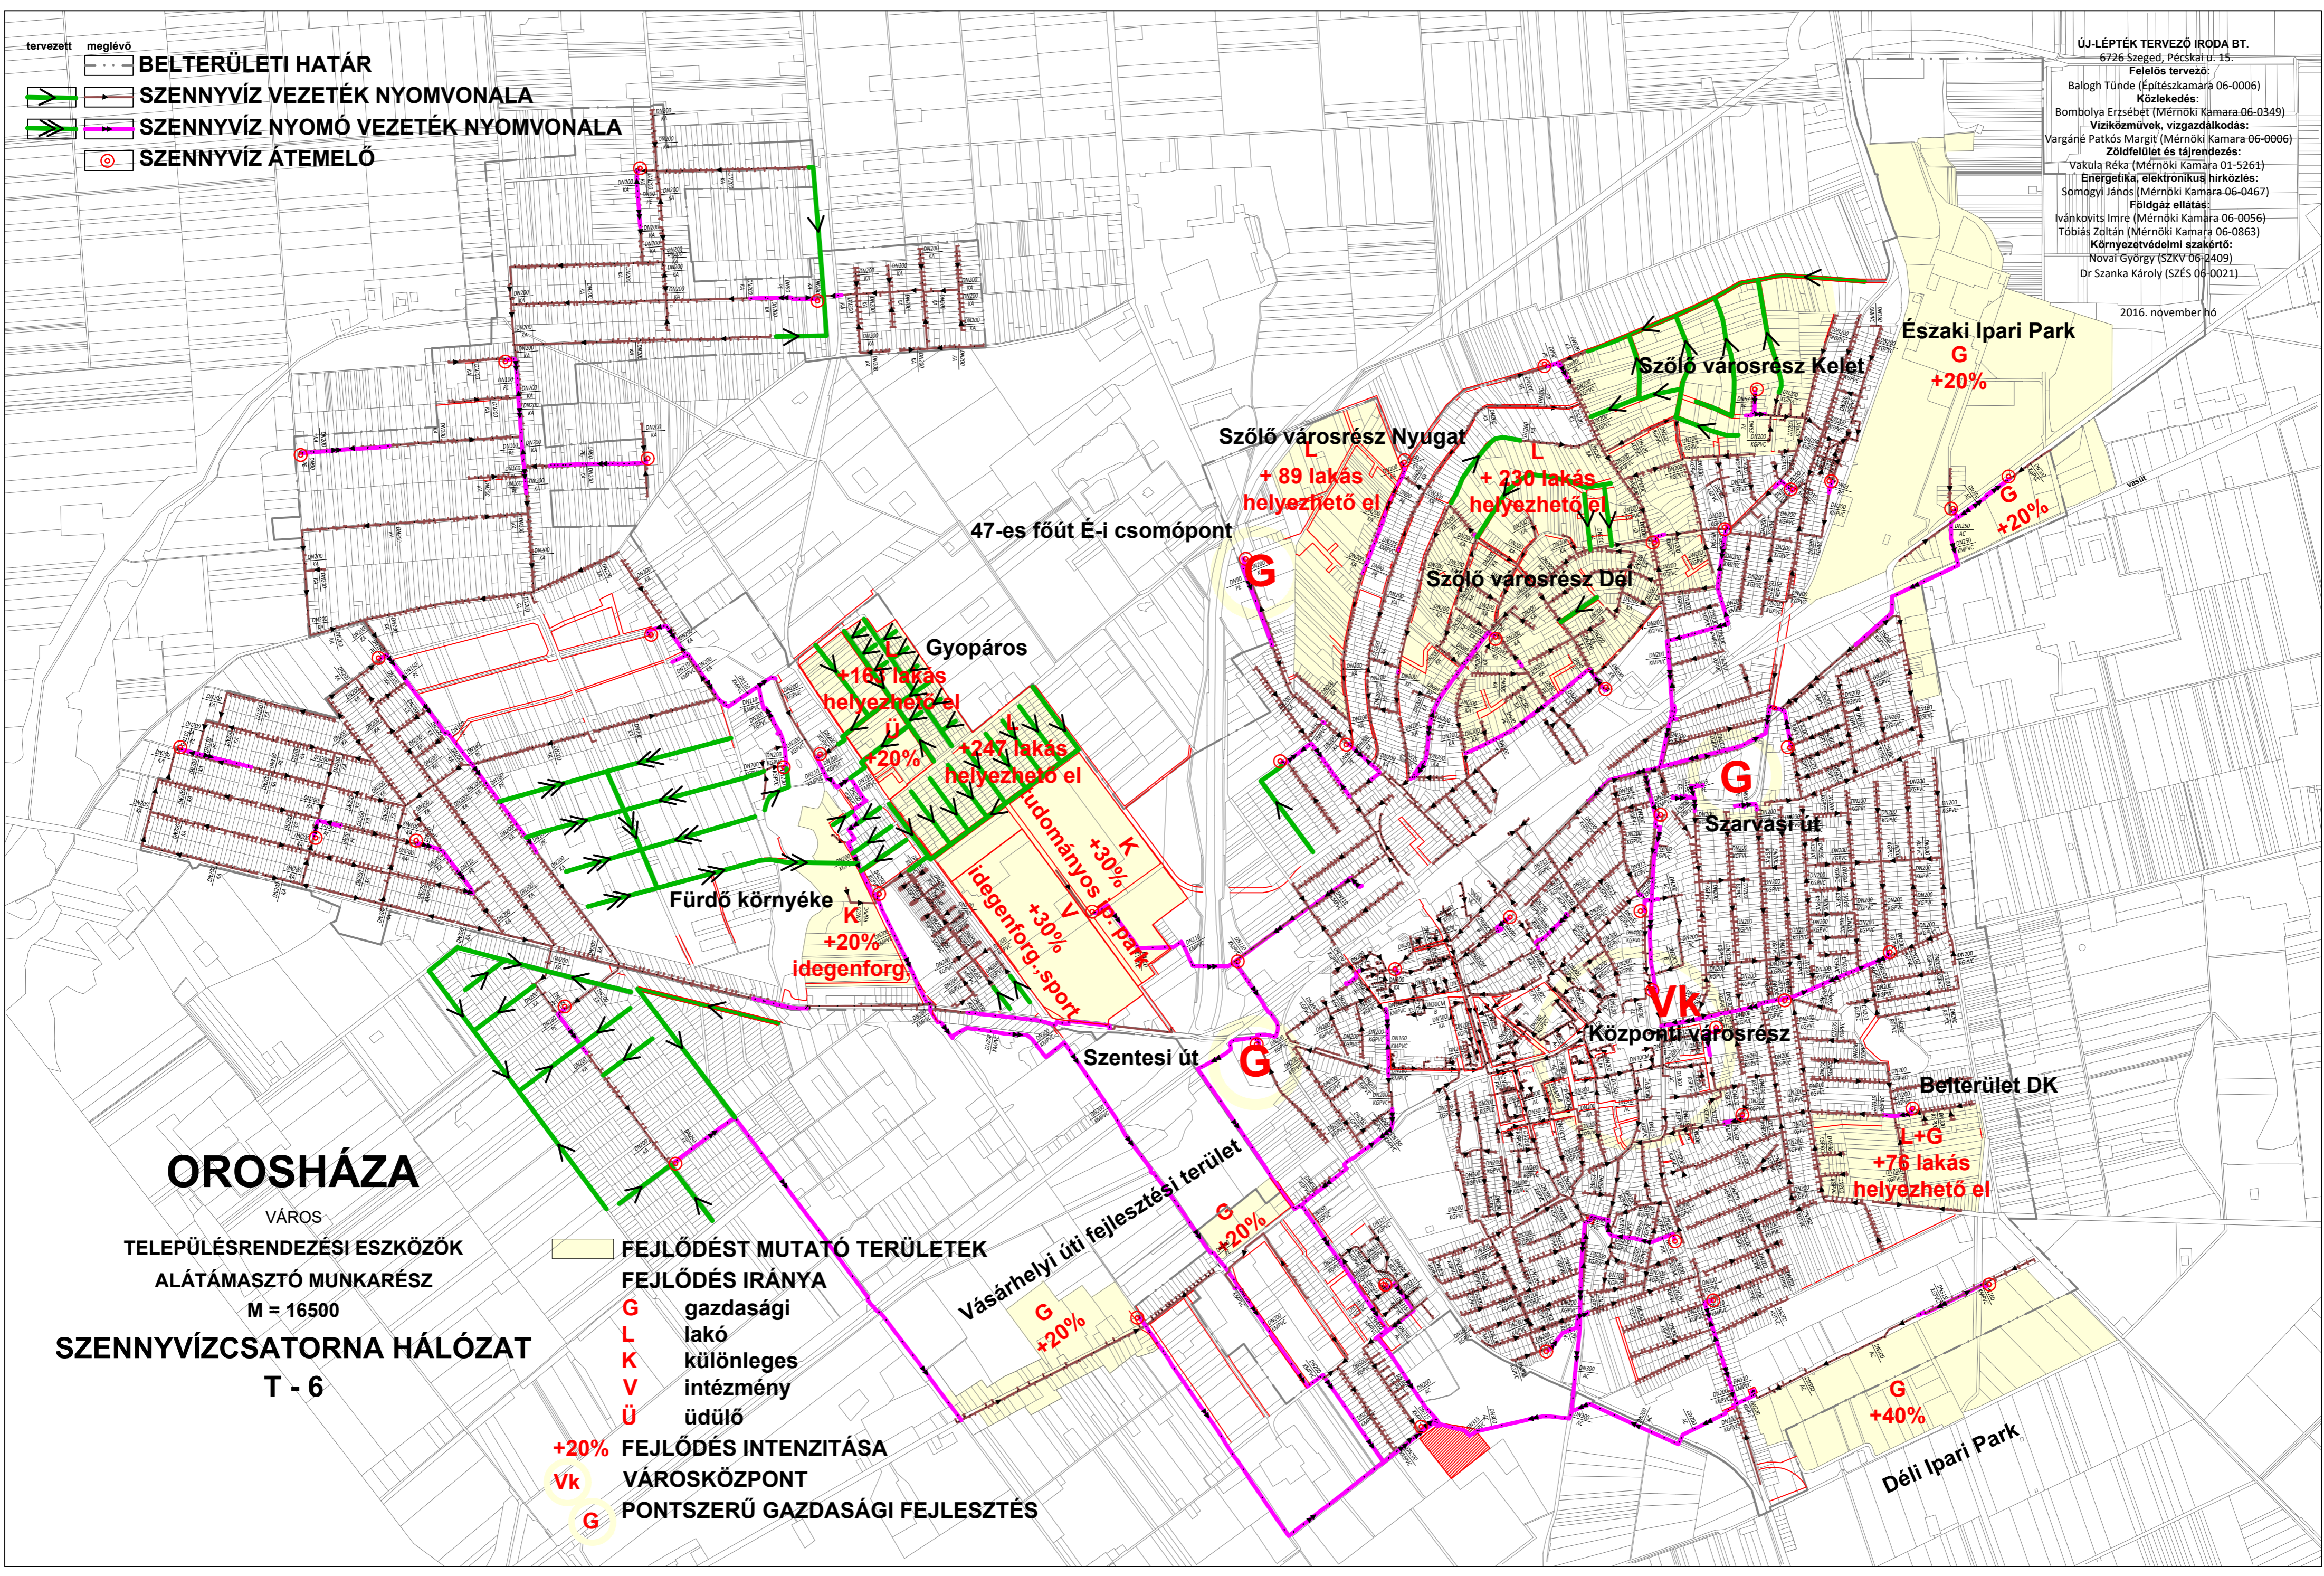

OROSHÁZA

VÁROS

TELEPÜLÉSRENDEZÉSI ESZKÖZÖK
ALÁTÁMASZTÓ MUNKARÉSZ

M = 16500

SZENNYVÍZCSATORNA HÁLÓZAT

T - 6

FEJLŐDÉST MUTATÓ TERÜLETEK

FEJLŐDÉS IRÁNYA

- G** gazdasági
- L** lakó
- K** különleges
- V** intézmény
- Ü** üdülő

+20% FEJLŐDÉS INTENZITÁSA

Vk VÁROSKÖZPONT

G PONTSZERŰ GAZDASÁGI FEJLESZTÉS

FEJLŐDÉS IRÁNYA

- G** gazdasági
- L** lakó
- K** különleges
- V** intézmény
- Ü** üdülő

FEJLŐDÉS INTENZITÁSA

- +20%**
- +30%**
- +40%**

VÁROSKÖZPONT

- Vk**
- G**

PONTSZERŰ GAZDASÁGI FEJLESZTÉS