








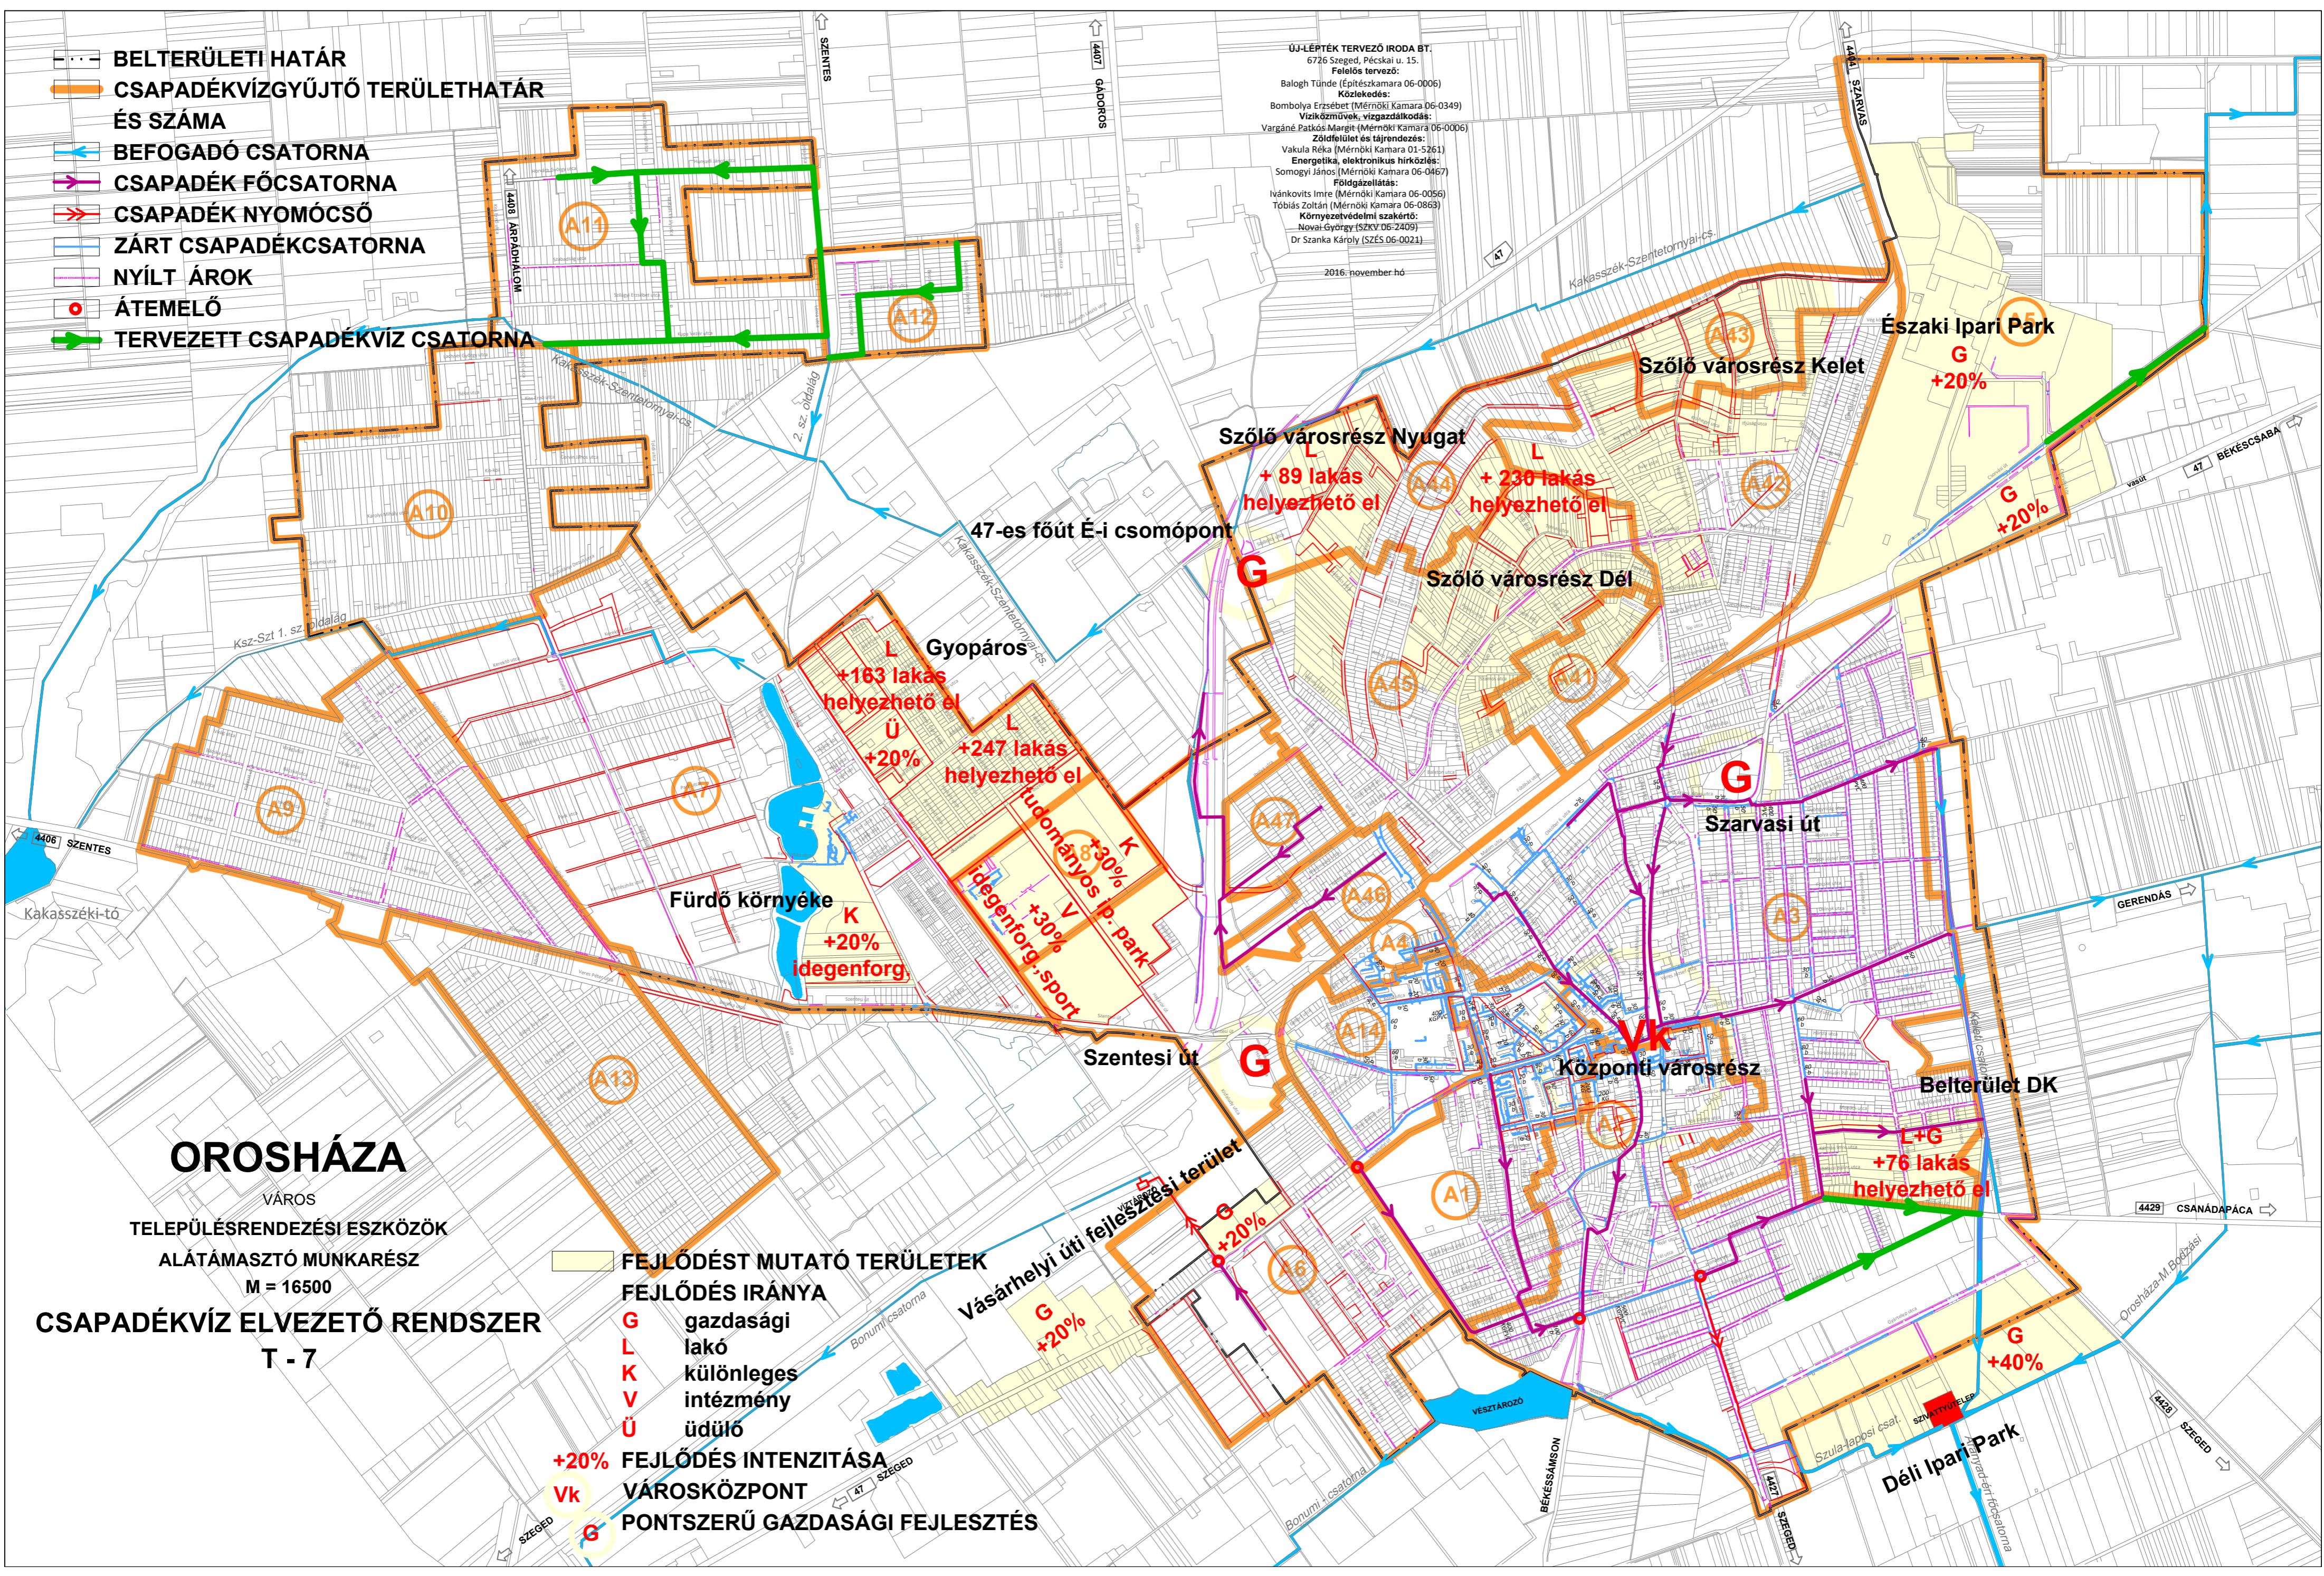


-  BELTERÜLETI HATÁR
-  CSAPADÉKVÍZGYŰJTŐ TERÜLETHATÁR ÉS SZÁMA
-  BEFOGADÓ CSATORNA
-  CSAPADÉK FŐCSATORNA
-  CSAPADÉK NYOMÓCSŐ
-  ZÁRT CSAPADÉKCSATORNA
-  NYÍLT ÁROK
-  ÁTEMELŐ
-  TERVEZETT CSAPADÉKVÍZ CSATORNA

ÚJ-LÉPTÉK TERVEZŐ IRODA BT.
6726 Szeged, Pécska u. 15.
Felelős tervező:
Balogh Tünde (Építészkamara 06-0006)
Közlekedés:
Bombolya Erzsébet (Mérnöki Kamara 06-0349)
Víztechnikai, vizgazdálkodás:
Vargáné Patkós Margit (Mérnöki Kamara 06-0006)
Zöldfelület és tájrendezés:
Vakula Réka (Mérnöki Kamara 01-5261)
Energetika, elektronikus hírközlés:
Somogyi János (Mérnöki Kamara 06-0467)
Földgazdálkodás:
Ivánkovits Imre (Mérnöki Kamara 06-0056)
Tóbiás Zoltán (Mérnöki Kamara 06-0863)
Környezetvédelmi szakértés:
Novai György (SZKV 06-2409)
Dr Szanka Károly (SZÉS 06-0021)

2016. november hó



OROSHÁZA

VÁROS
TELEPÜLÉSRENDEZÉSI ESZKÖZÖK
ALÁTÁMASZTÓ MUNKARÉSZ
M = 16500

CSAPADÉKVÍZ ELVEZETŐ RENDSZER T - 7

-  FEJLŐDÉST MUTATÓ TERÜLETEK
- FEJLŐDÉS IRÁNYA**
- G** gazdasági
- L** lakó
- K** különleges
- V** intézmény
- Ü** üdülő
- +20%** FEJLŐDÉS INTENZITÁSA
- Vk** VÁROSKÖZPONT
- G** PONTSZERŰ GAZDASÁGI FEJLESZTÉS