

OROSHÁZA

VÁROS


TELEPÜLÉSRENDEZÉSI ESZKÖZÖK

ALÁTÁMASZTÓ MUNKARÉSZ

M = 16500

FÖLDGÁZELLÁTÓ HÁLÓZAT

T - 8

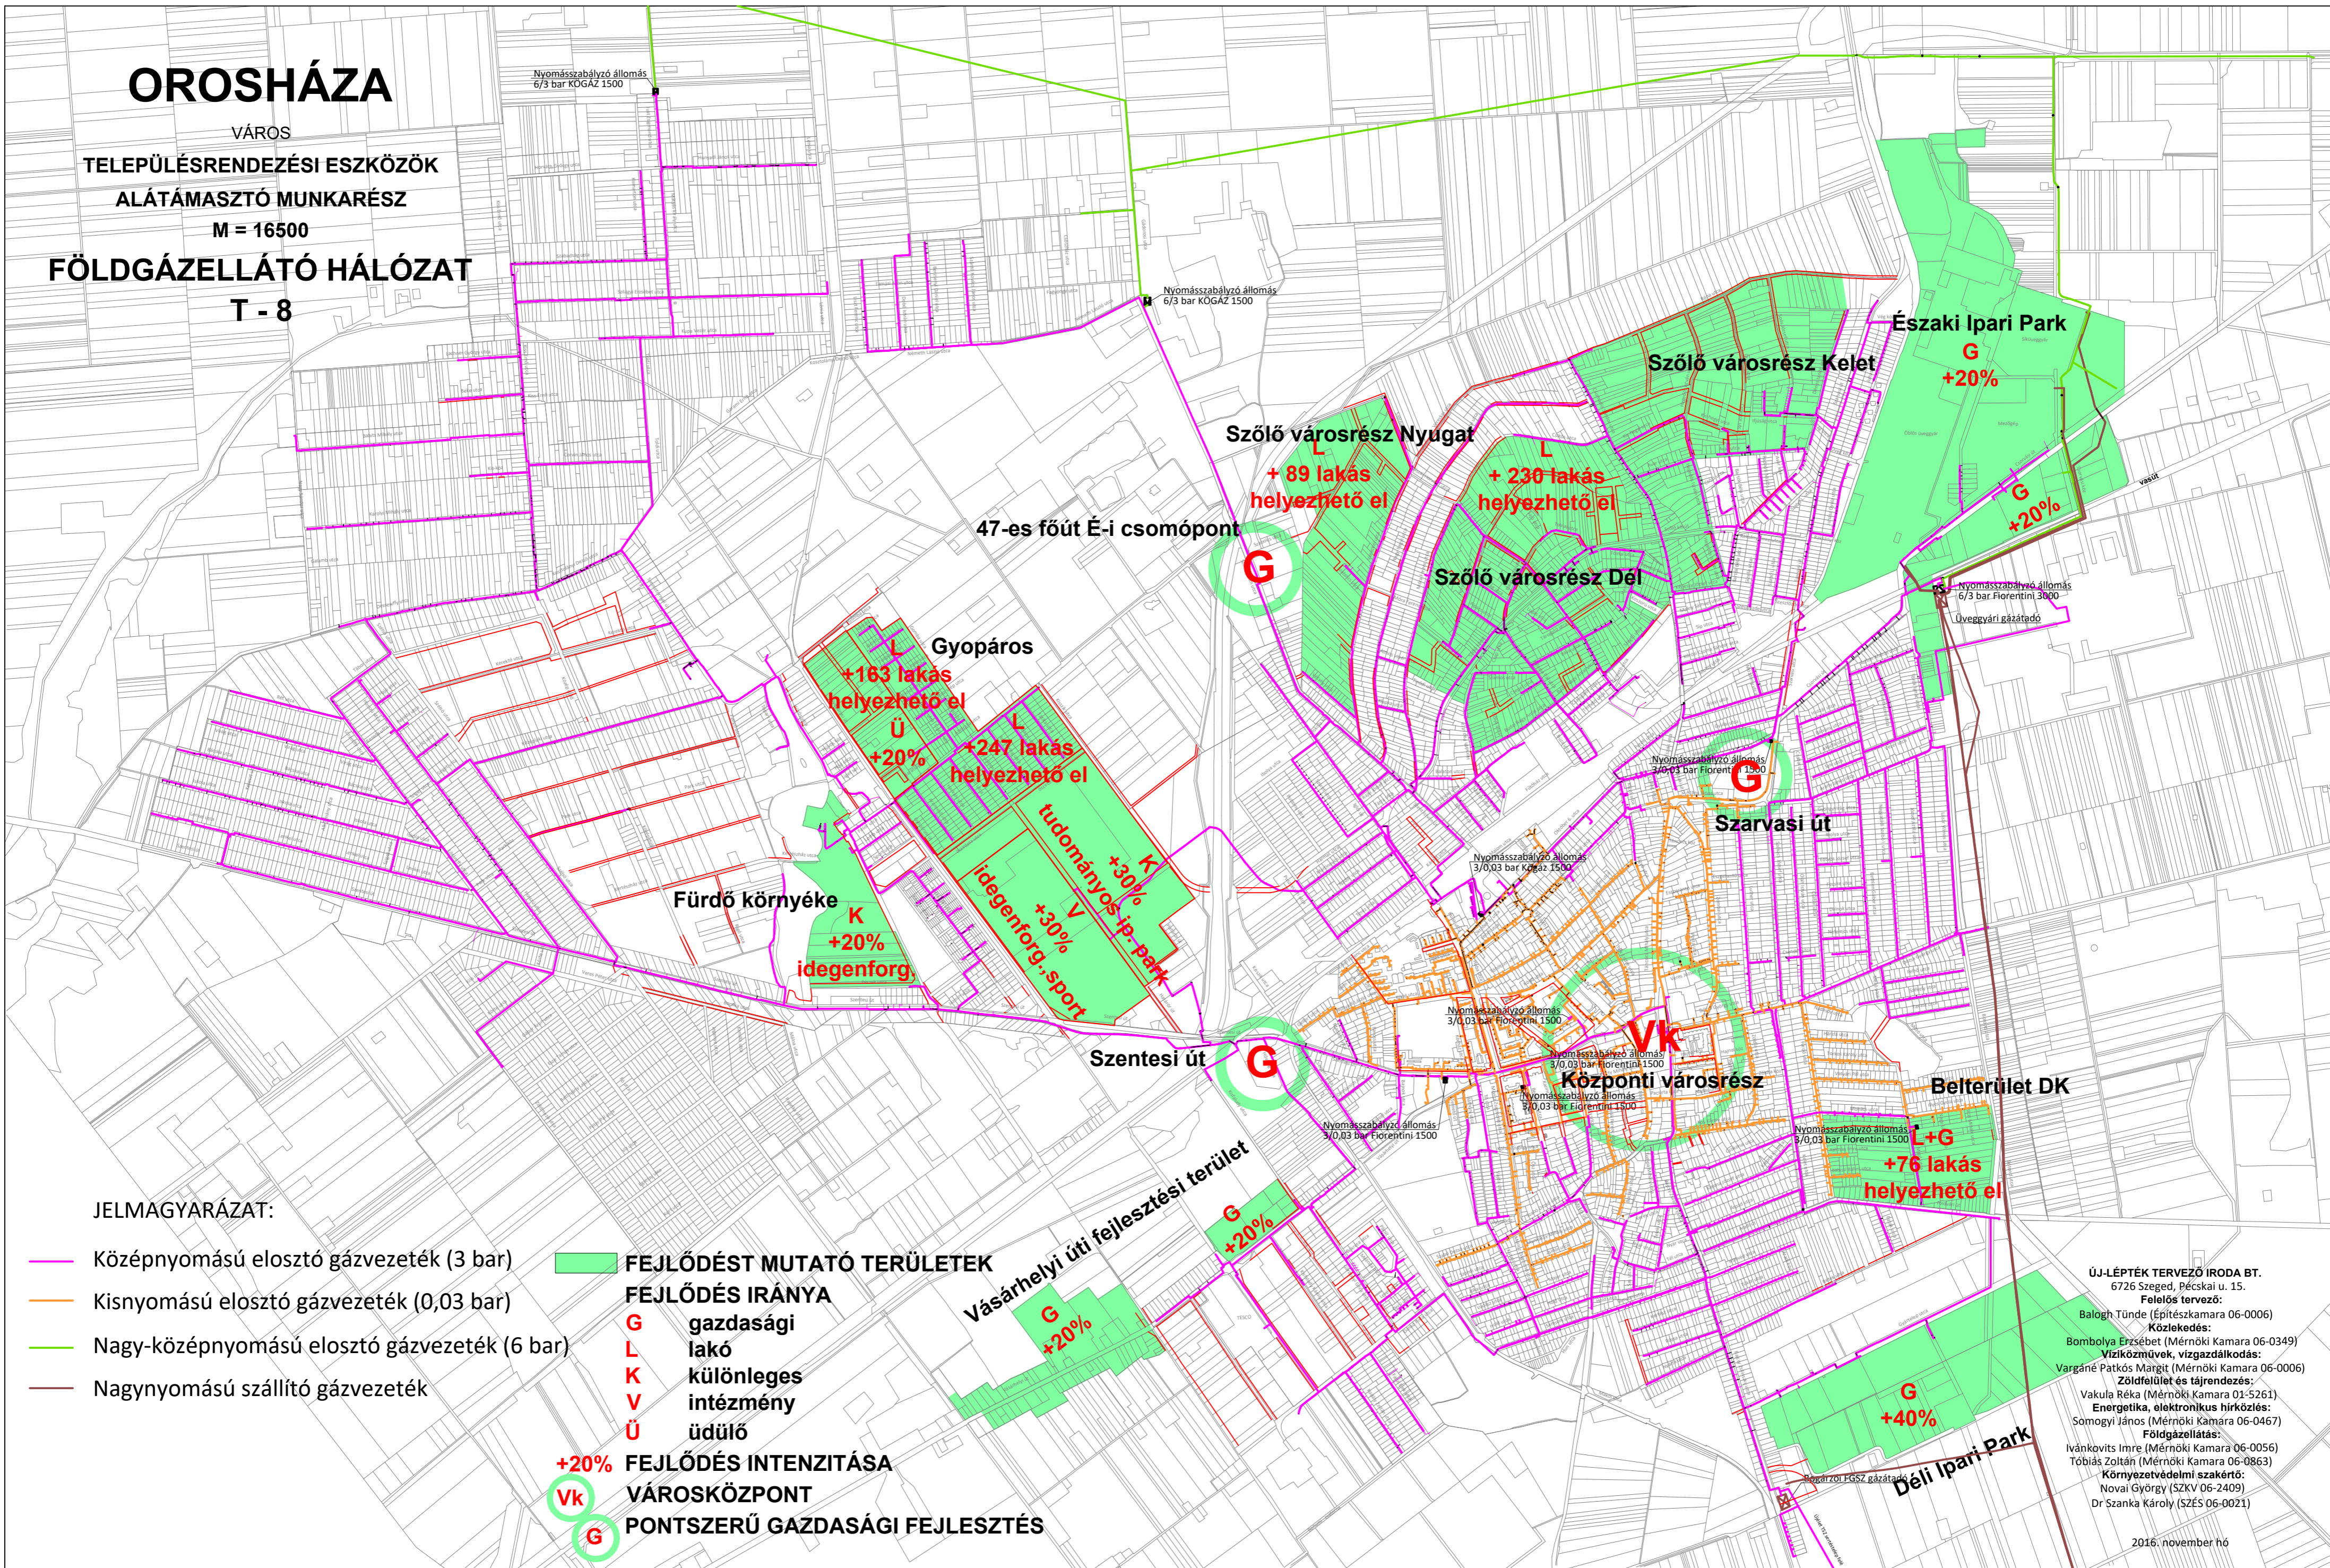

JELMAGYARÁZAT:

- Középnomású elosztó gázvezeték (3 bar)
- Kisnyomású elosztó gázvezeték (0,03 bar)
- Nagy-középnomású elosztó gázvezeték (6 bar)
- Nagynyomású szállító gázvezeték

FEJLŐDÉST MUTATÓ TERÜLETEK

FEJLŐDÉS IRÁNYA

- G** gazdasági
- L** lakó
- K** különleges
- V** intézmény
- Ü** üdülő

+20% FEJLŐDÉS INTENZITÁSA

Vk VÁROSKÖZPONT

G PONTSZERŰ GAZDASÁGI FEJLESZTÉS

ÚJ-LÉPTÉK TERVEZŐ IRODA BT.
6726 Szeged, Pécskai u. 15.

Felkészítő tervező:
Balogh Tünde (Építész Kamara 06-0006)

Közlekedés:
Bombolya Erzsébet (Mérnöki Kamara 06-0349)

Vízkielégítés, vízgazdálkodás:
Vargáné Patkós Margit (Mérnöki Kamara 06-0006)

Zöldfelület és tájrendezés:
Vakula Réka (Mérnöki Kamara 01-5261)

Energetika, elektronikus hírközlés:
Somogyi János (Mérnöki Kamara 06-0467)

Földgázellátás:
Ivánkovits Imre (Mérnöki Kamara 06-0056)

Tóbiás Zoltán (Mérnöki Kamara 06-0863)

Környezetvédelmi szakértő:
Novai György (SZKV 06-2409)

Dr Szanka Károly (SZÉS 06-0021)

2016. november hó