

OROSHÁZA

VÁROS

TELEPÜLÉSRENDÉZÉSI ESZKÖZÖK

ALÁTÁMASZTÓ MUNKARÉSZ


M = 17000

VILLAMOS ENERGIA ELLÁTÁS

T - 9

ÚJ-LÉPTEK TERVEZŐ IRODA BT.
6726 Szeged, Pécsai u. 15.
Felelős tervező:
Balogh Tünde (Építéskamara 06-0006)
Közlekedés:
Bombolya Erzsébet (Mérnöki Kamara 06-0349)
Vízüzemeltetés, vizgazdálkodás:
Vargáné Patkós Margit (Mérnöki Kamara 06-0006)
Zöldfelület és tájrendezés:
Vakula Réka (Mérnöki Kamara 01-5261)
Energetika, elektronikus hírközlés:
Somogyi János (Mérnöki Kamara 06-0467)
Földgazdálkodás:
Ivánkovits Imre (Mérnöki Kamara 06-0056)
Tóbiás Zoltán (Mérnöki Kamara 06-0863)
Környezetvédelmi szakértő:
Novai György (SZKV 06-2409)
Dr. Szanka Károly (SZÉS 06-0021)

2016. november hó

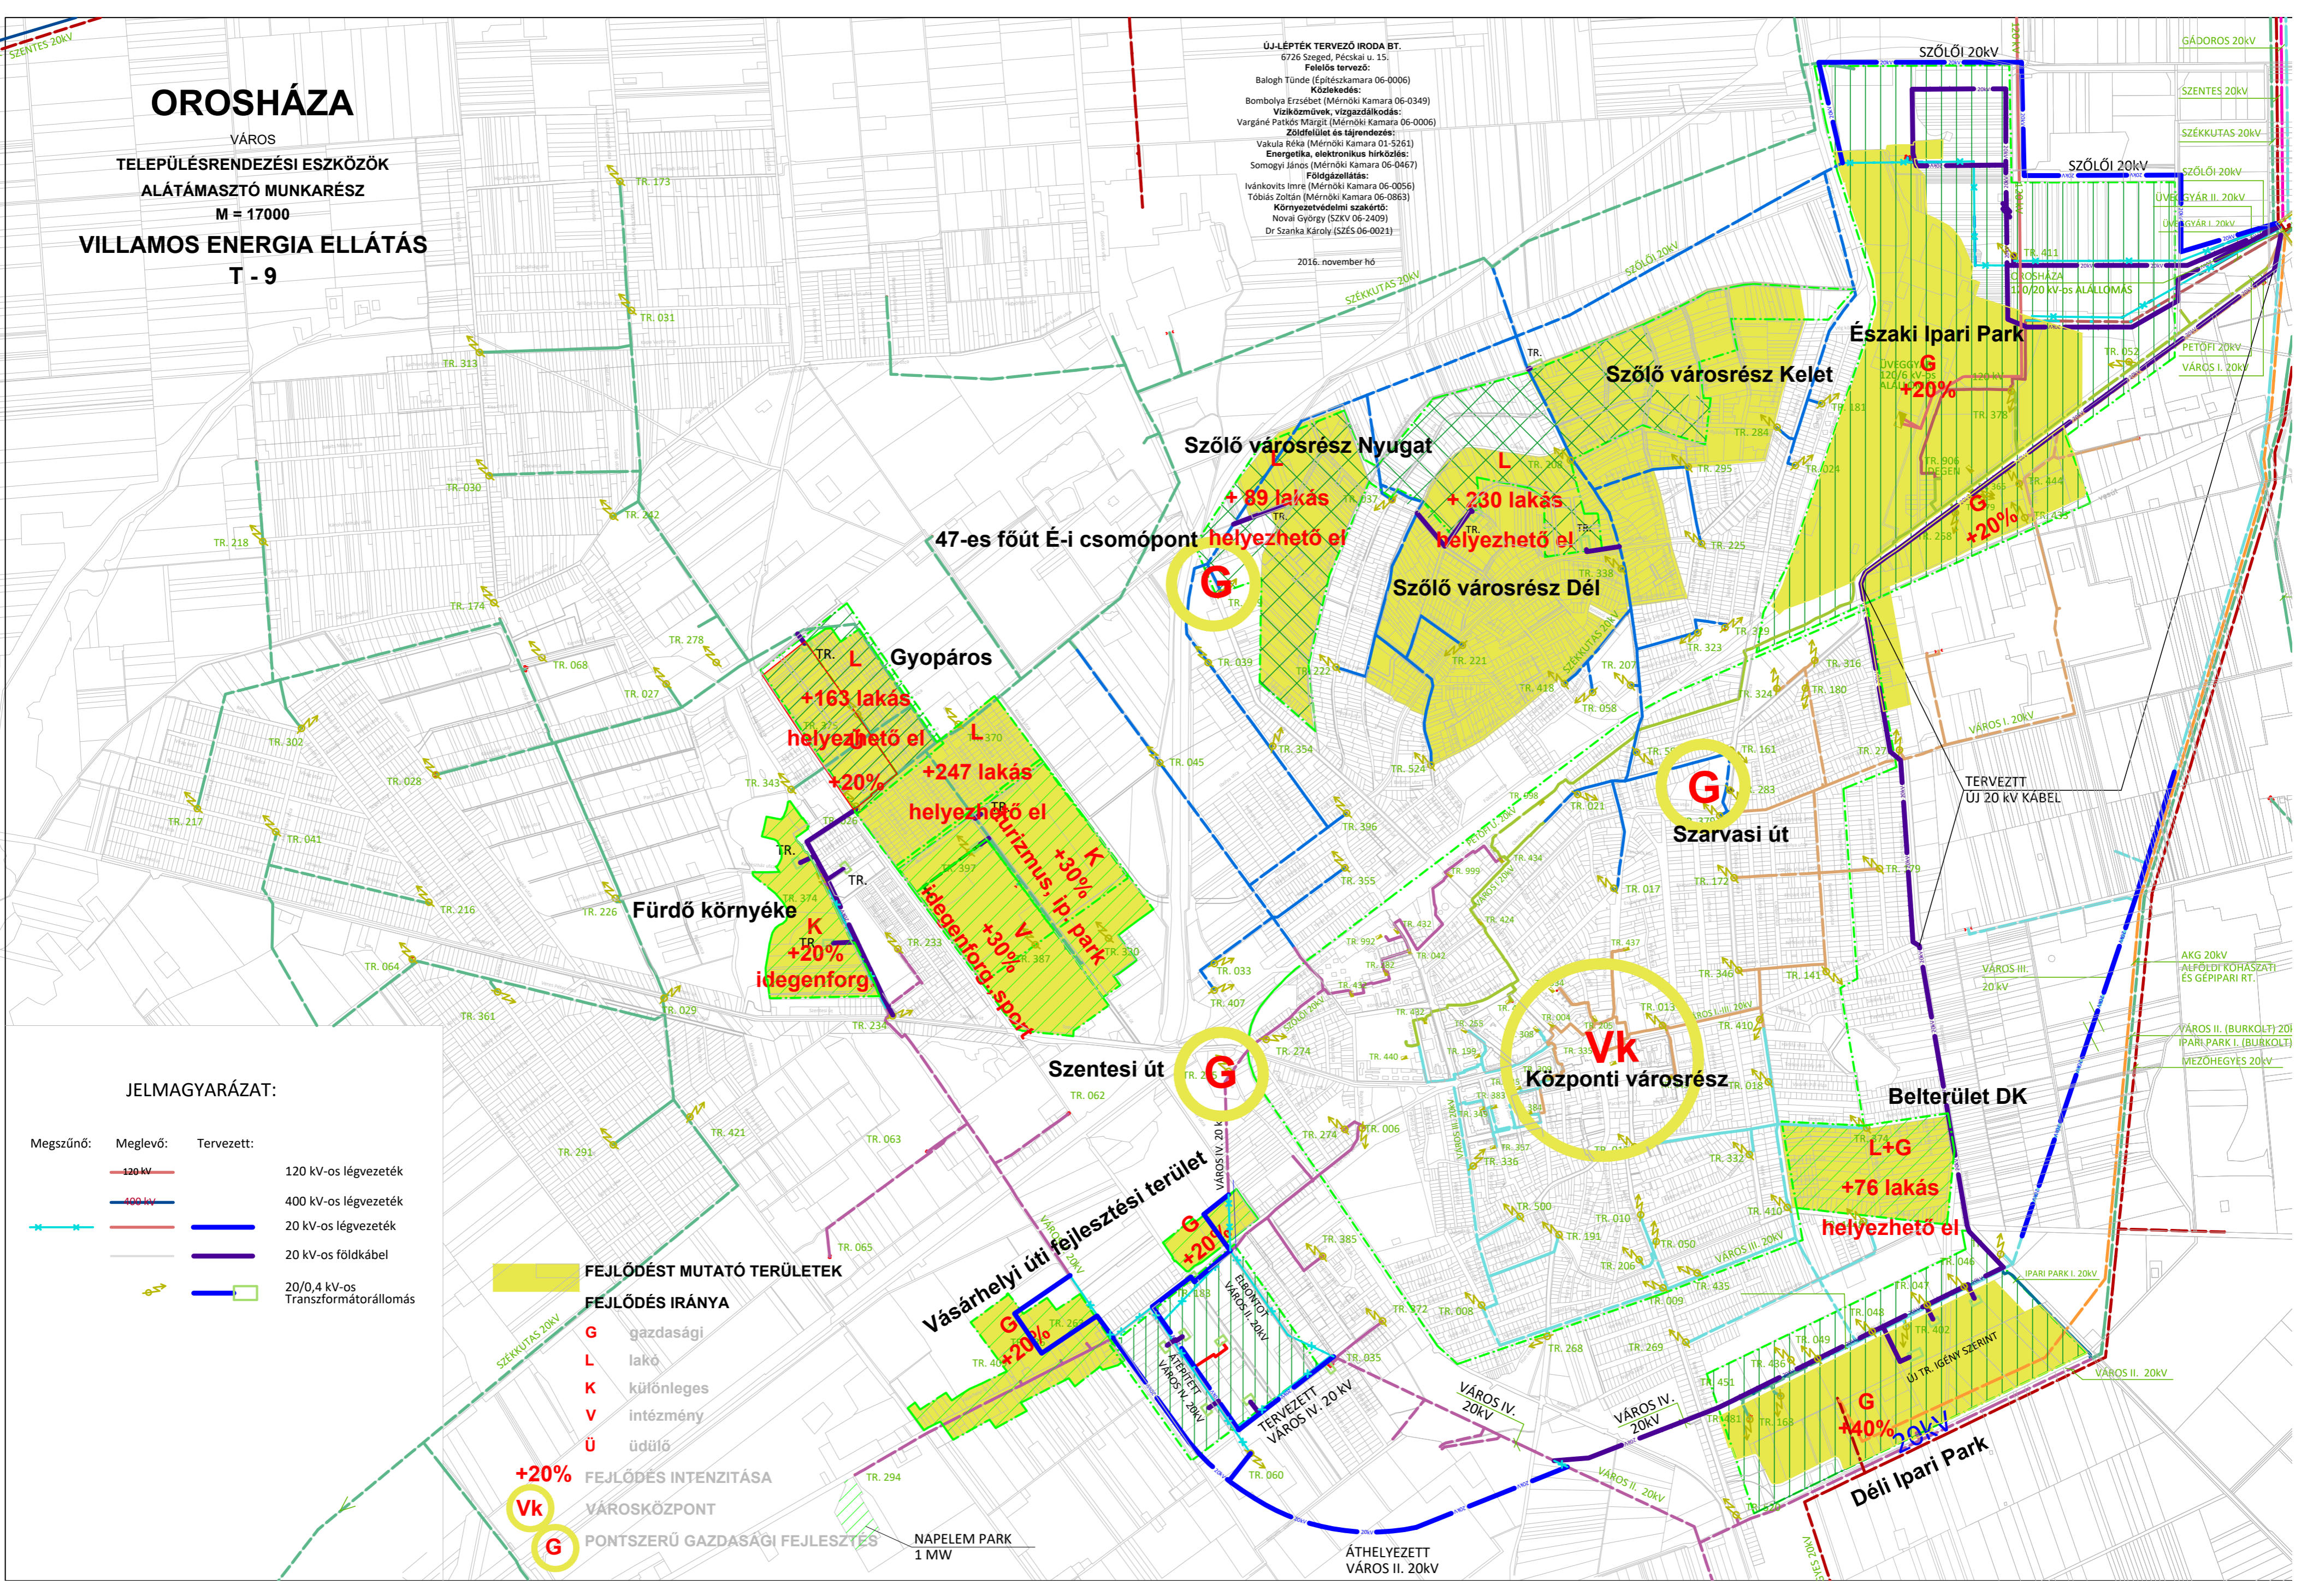

JELMAGYARÁZAT:

Megszűnő:	Meglevő:	Tervezett:	
			120 kV-os légvezeték
			400 kV-os légvezeték
			20 kV-os légvezeték
			20 kV-os földkábel
			20/0,4 kV-os Transzformátorállomás

FEJLŐDÉST MUTATÓ TERÜLETEK

FEJLŐDÉS IRÁNYA

- G** gazdasági
- L** lakó
- K** különleges
- V** intézmény
- Ü** üdülő

+20% FEJLŐDÉS INTENZITÁSA

Vk VÁROSKÖZPONT

G PONTSZERŰ GAZDASÁGI FEJLESZTÉS

47-es főút É-i csomópont helyezhető el

Szőlő városrész Nyugat
+ 89 lakás helyezhető el

Szőlő városrész Dél
+ 230 lakás helyezhető el

Gyopáros
+163 lakás helyezhető el
+247 lakás helyezhető el

Fürdő környéke
+20% idegenforg.
+30% K idegenforg. ip. park
+30% V idegenforg. sport

Szentesi út
+20% G

Központi városrész
Vk

Belterület DK
+76 lakás helyezhető el

Déli Ipari Park
+40% G

Vásárhelyi úti fejlesztési terület
+20% G

ÁTHELYEZETT VÁROS II. 20KV

NAPELEM PARK 1 MW

TERVEZTT ÚJ 20 KV KABEL