PUSZTASZER

TELEPÜLÉSRENDEZÉSI ESZKÖZÖK

Jelen szabályozási terv/ap Pusztaszer község Önkormányzat
Képviselő-testülete 1/2010.(II.5.) Kt.számon megállapított,
Pusztaszer község Építési Szabályzatáról (HÉSZ) és szabályozási
tervének jóváhagyásáról szóló rendeletének 3. számú mellékletét képezi.
Módosítva 14/2015.(XI.27.) számú önkormányzati rendelettel.
A rendelet és a mellékletei csak együtt érvényes. A terv/ap
értelmezésbeli kérdéseiben a rendelet szövege a mérvadó.

M = 1 : 12000

0 100 500 1000

JELMAGYARÁZAT:

TERVEZETI: MEGLÉVŐ:

- MEGYEHATÁR
- IGAZGATÁSI TERÜLET HATÁRA
- BELTERÜLET HATÁRA
- NAGYFESZÜLTSÉGŰ ELEKTROMOS LÉGVEZETÉK
- KÖZÉPFESZÜLTSÉGŰ ELEKTROMOS LÉGVEZETÉK
- ELEKTROMOS HÁLÓZAT, TRANSZFORMÁTOR ÁLLOMÁS NEVE, SZÁMA
- Kunhalom EXLEGE - KUNHALOM (KNPI adat)
- Ex/Sz EXLEGE - SZIKES TÓ (KNPI adat)
- Fk FOKOZOTTAN VÉDETT TERÜLET HATÁRA (KNPI adat)
- HUA2000 NATURA 2000 - KÜLÖN LEGES MADÁRVÉDELMI TERÜLET (KNPI adat)
- HUA2000 NATURA 2000 - KIEMELT JELENTŐSÉGŰ TERMÉSZETVÉDELMI TERÜLET (KNPI adat)
- Nt NEMZETI ÖKOHÁLÓZAT - MAGTERÜLET (KNPI adat)
- Ök NEMZETI ÖKOHÁLÓZAT - ÖSSZEVONT FOLYÓSÓ (KNPI adat)
- RAMSAR RAMSAR EGYEZMÉNY ALÁ TARTOZÓ TERÜLET (KNPI adat)
- Tv TÁJVÉDELMI KÖRZET HATÁRA (KNPI adat)
- Tt TERMÉSZETI TERÜLET HATÁRA (KNPI adat)
- Tvt TERMÉSZETVÉDELMI TERÜLET HATÁRA (KNPI adat)
- Vad VADÁSZATI KIEMELT ÖVEZET HATÁRA (KNPI adat)
- TÁJKÉPVÉDELMI SZEMPONTBÓL KIEMELTEN KEZELENDŐ TERÜLET (KNPI adat)
- MŰEMLÉK
- KERÉKPÁROS TANÖSVÉNY
- FGSZ SZÉNHIDROGÉN VEZETÉK
- SZ MEGSZÜNT SZEMÉTLERAKÓHELY
- RÉGÉSZETI TERÜLET
- 85,0 SZINTVONAL MAGASSÁGVONAL
- RENDSZERESEN BELVÍZJÁRTA TERÜLET (CsMTrT és helyi adat)
- BEÉPÍTÉSRE SZÁNT TERÜLET HATÁRA
- TERÜLETHASZNÁLAT HATÁRA

- Má1 ÁLTALÁNOS MEZŐGAZDASÁGI TERÜLET
- Má2 ÁLTALÁNOS MEZŐGAZDASÁGI TERÜLET TERMÉSZETI TERÜLETEN
- Má3 ÁLTALÁNOS MEZŐGAZDASÁGI TERÜLET
- Mát ÁLTALÁNOS MEZŐGAZDASÁGI TERÜLET TÁJVÉDELMI KÖRZETBEN
- H HELYI ÉRTÉK
- V VÍZGAZDÁLKODÁSI TERÜLET
- Tköz TERMÉSZETKÖZELI TERÜLET
- Hu HULLADÉKUDVAR
- Kö1 ORSZÁGOS FŐÚT
- Kö2 ÖSSZEKÖTŐÚT
- Gip GAZDASÁGI-IPARI TERÜLET
- Gksz GAZDASÁGI-, KERESKEDELMI-, SZOLGÁLTATÓ TERÜLET
- Kke KÜLÖNLEGES TERÜLET, EMLÉKMŰ
- Kkt KÜLÖNLEGES TERÜLET, TEMETŐ
- Km KÜLÖNLEGES TERÜLET, MEZŐGAZDASÁGI ÜZEM
- Kkr KÜLÖNLEGES TERÜLET, SPORTREPTÉR
- Kksz KÜLÖNLEGES TERÜLET, TERVEZETT SZENNYVÍZTISZTÍTÓ TELEP
- Eg ERDŐTERÜLET, GAZDASÁGI
- Ee EGÉSZSÉGÜGYI, SZOCIÁLIS, TURISZTIKAI
- VÉDŐTERÜLET

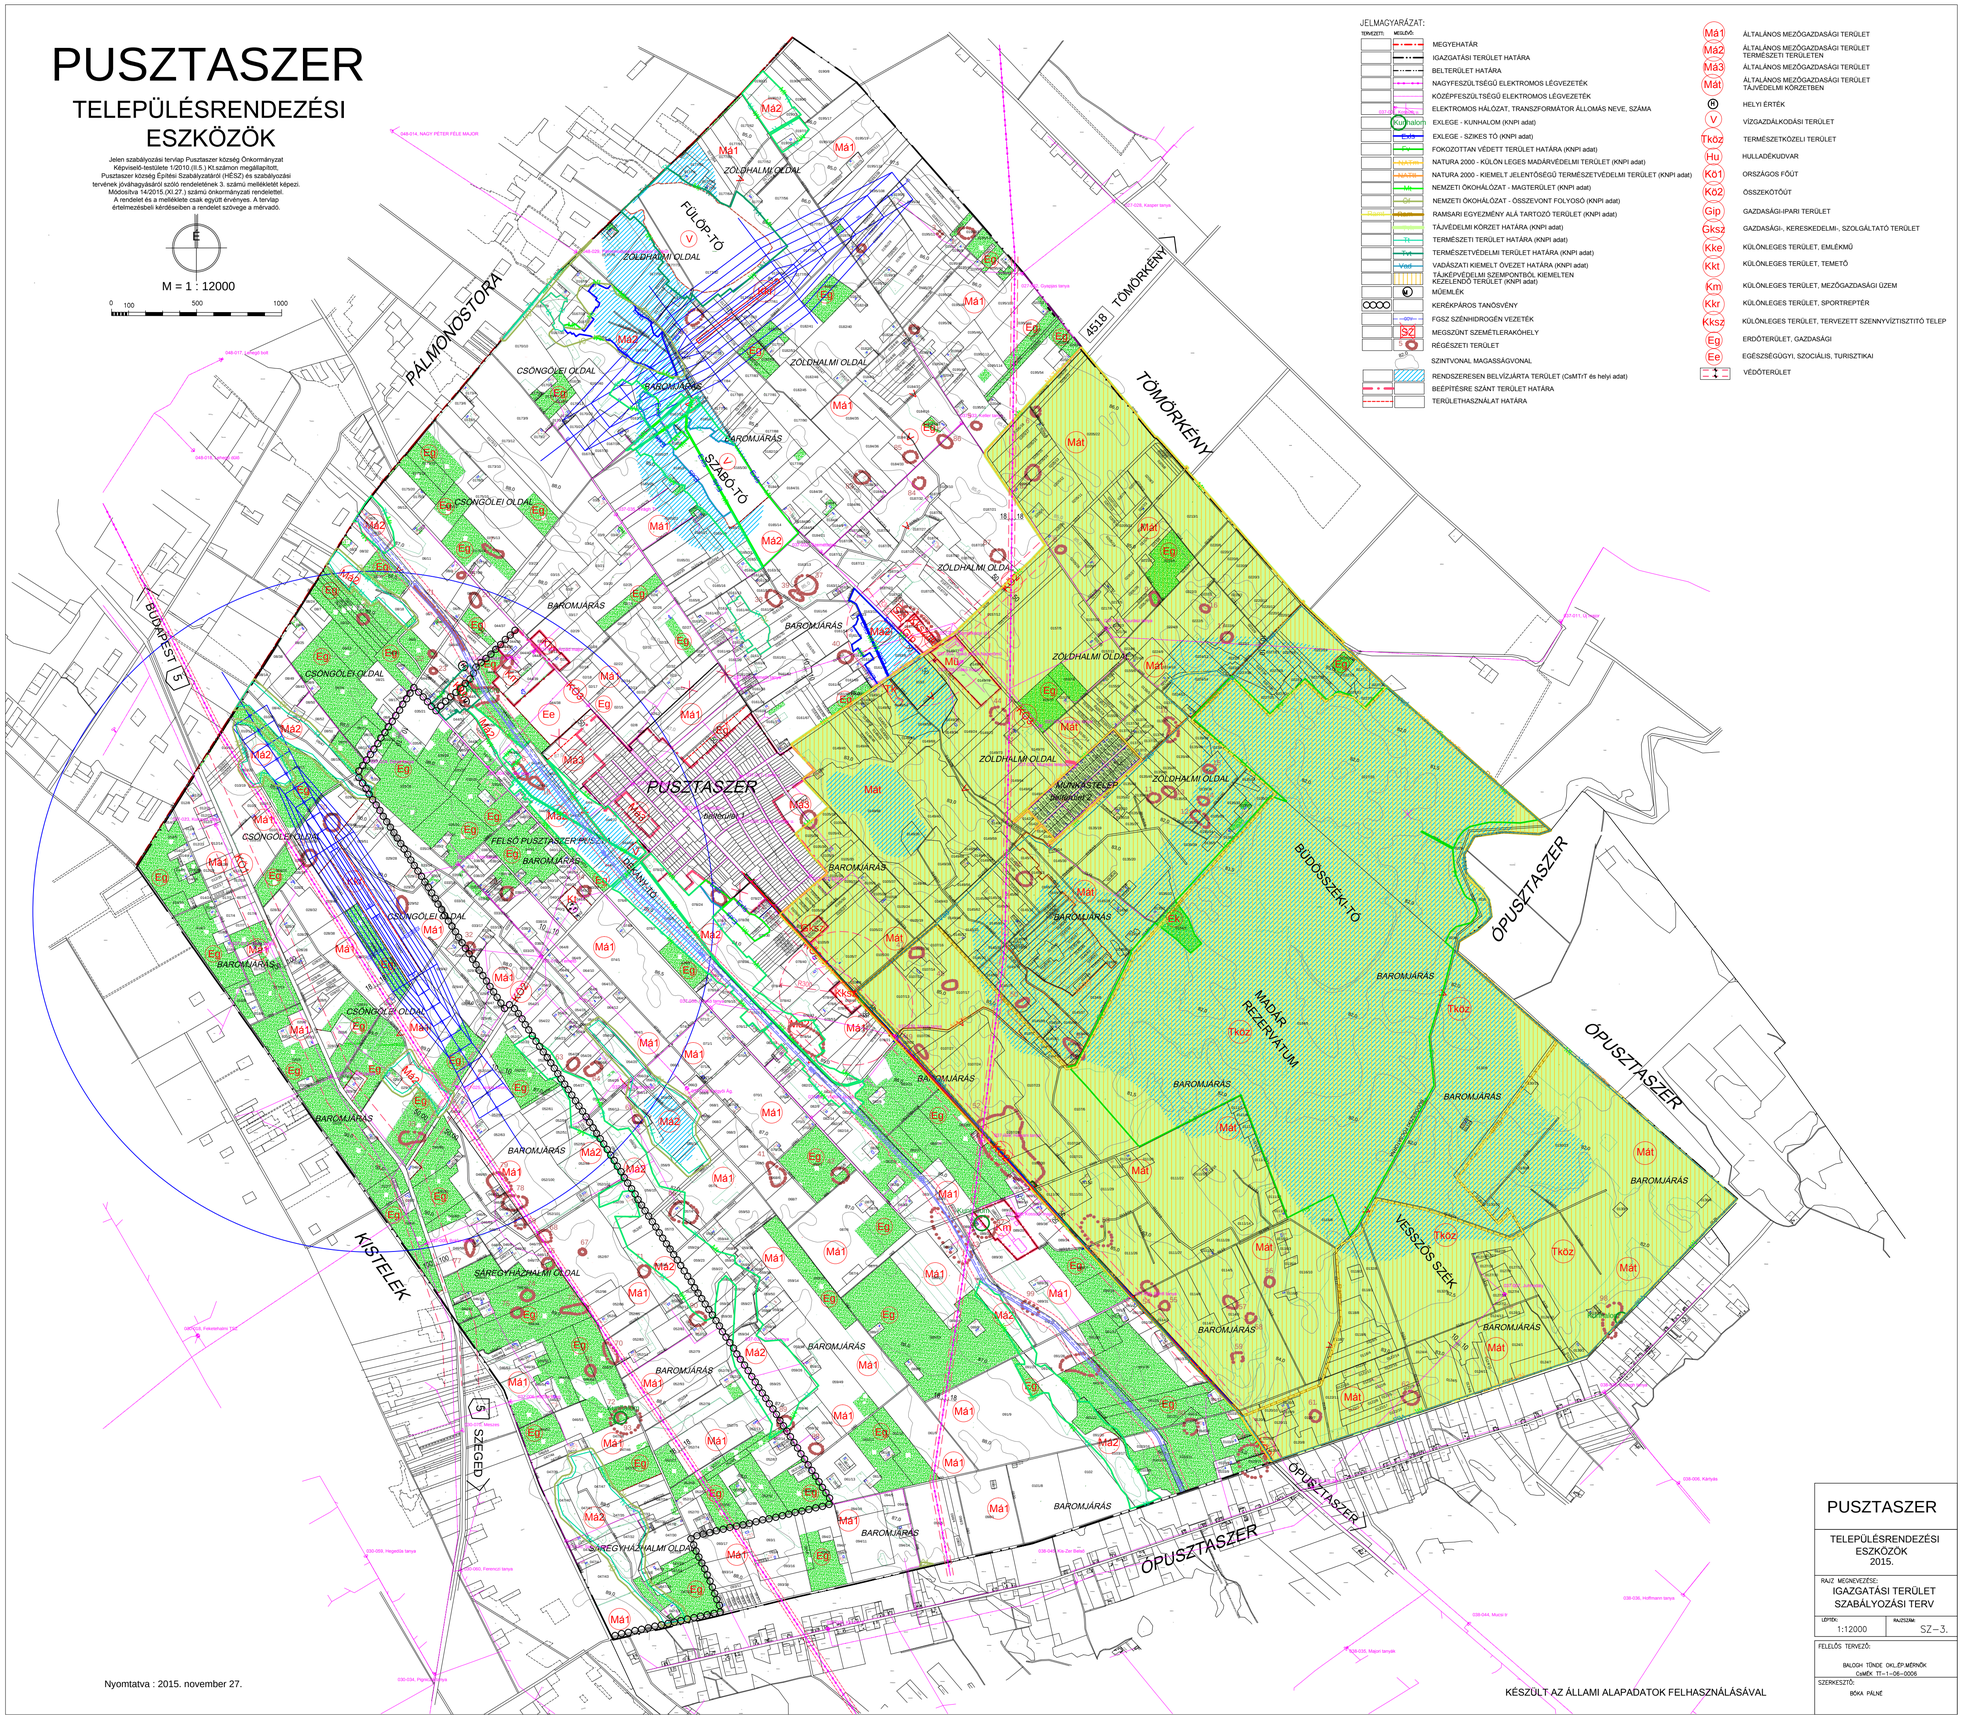

Nyomtatva : 2015. november 27.

KÉSZÜLT AZ ÁLLAMI ALAPADATOK FELHASZNÁLÁSÁVAL

PUSZTASZER

TELEPÜLÉSRENDEZÉSI ESZKÖZÖK 2015.

RAJZ MEGNEVEZÉSE:
IGAZGATÁSI TERÜLET SZABÁLYOZÁSI TERV

LÉPTÉK: 1:12000

RAJZSZÁM: SZ–3.

FELELŐS TERVEZŐ:
BALOGH TÜNDE OKLEP.MÉRNÖK
ÉMKÉK TT-1-06-0006

SZERKESZTŐ:
BÓKA PÁLNÉ