
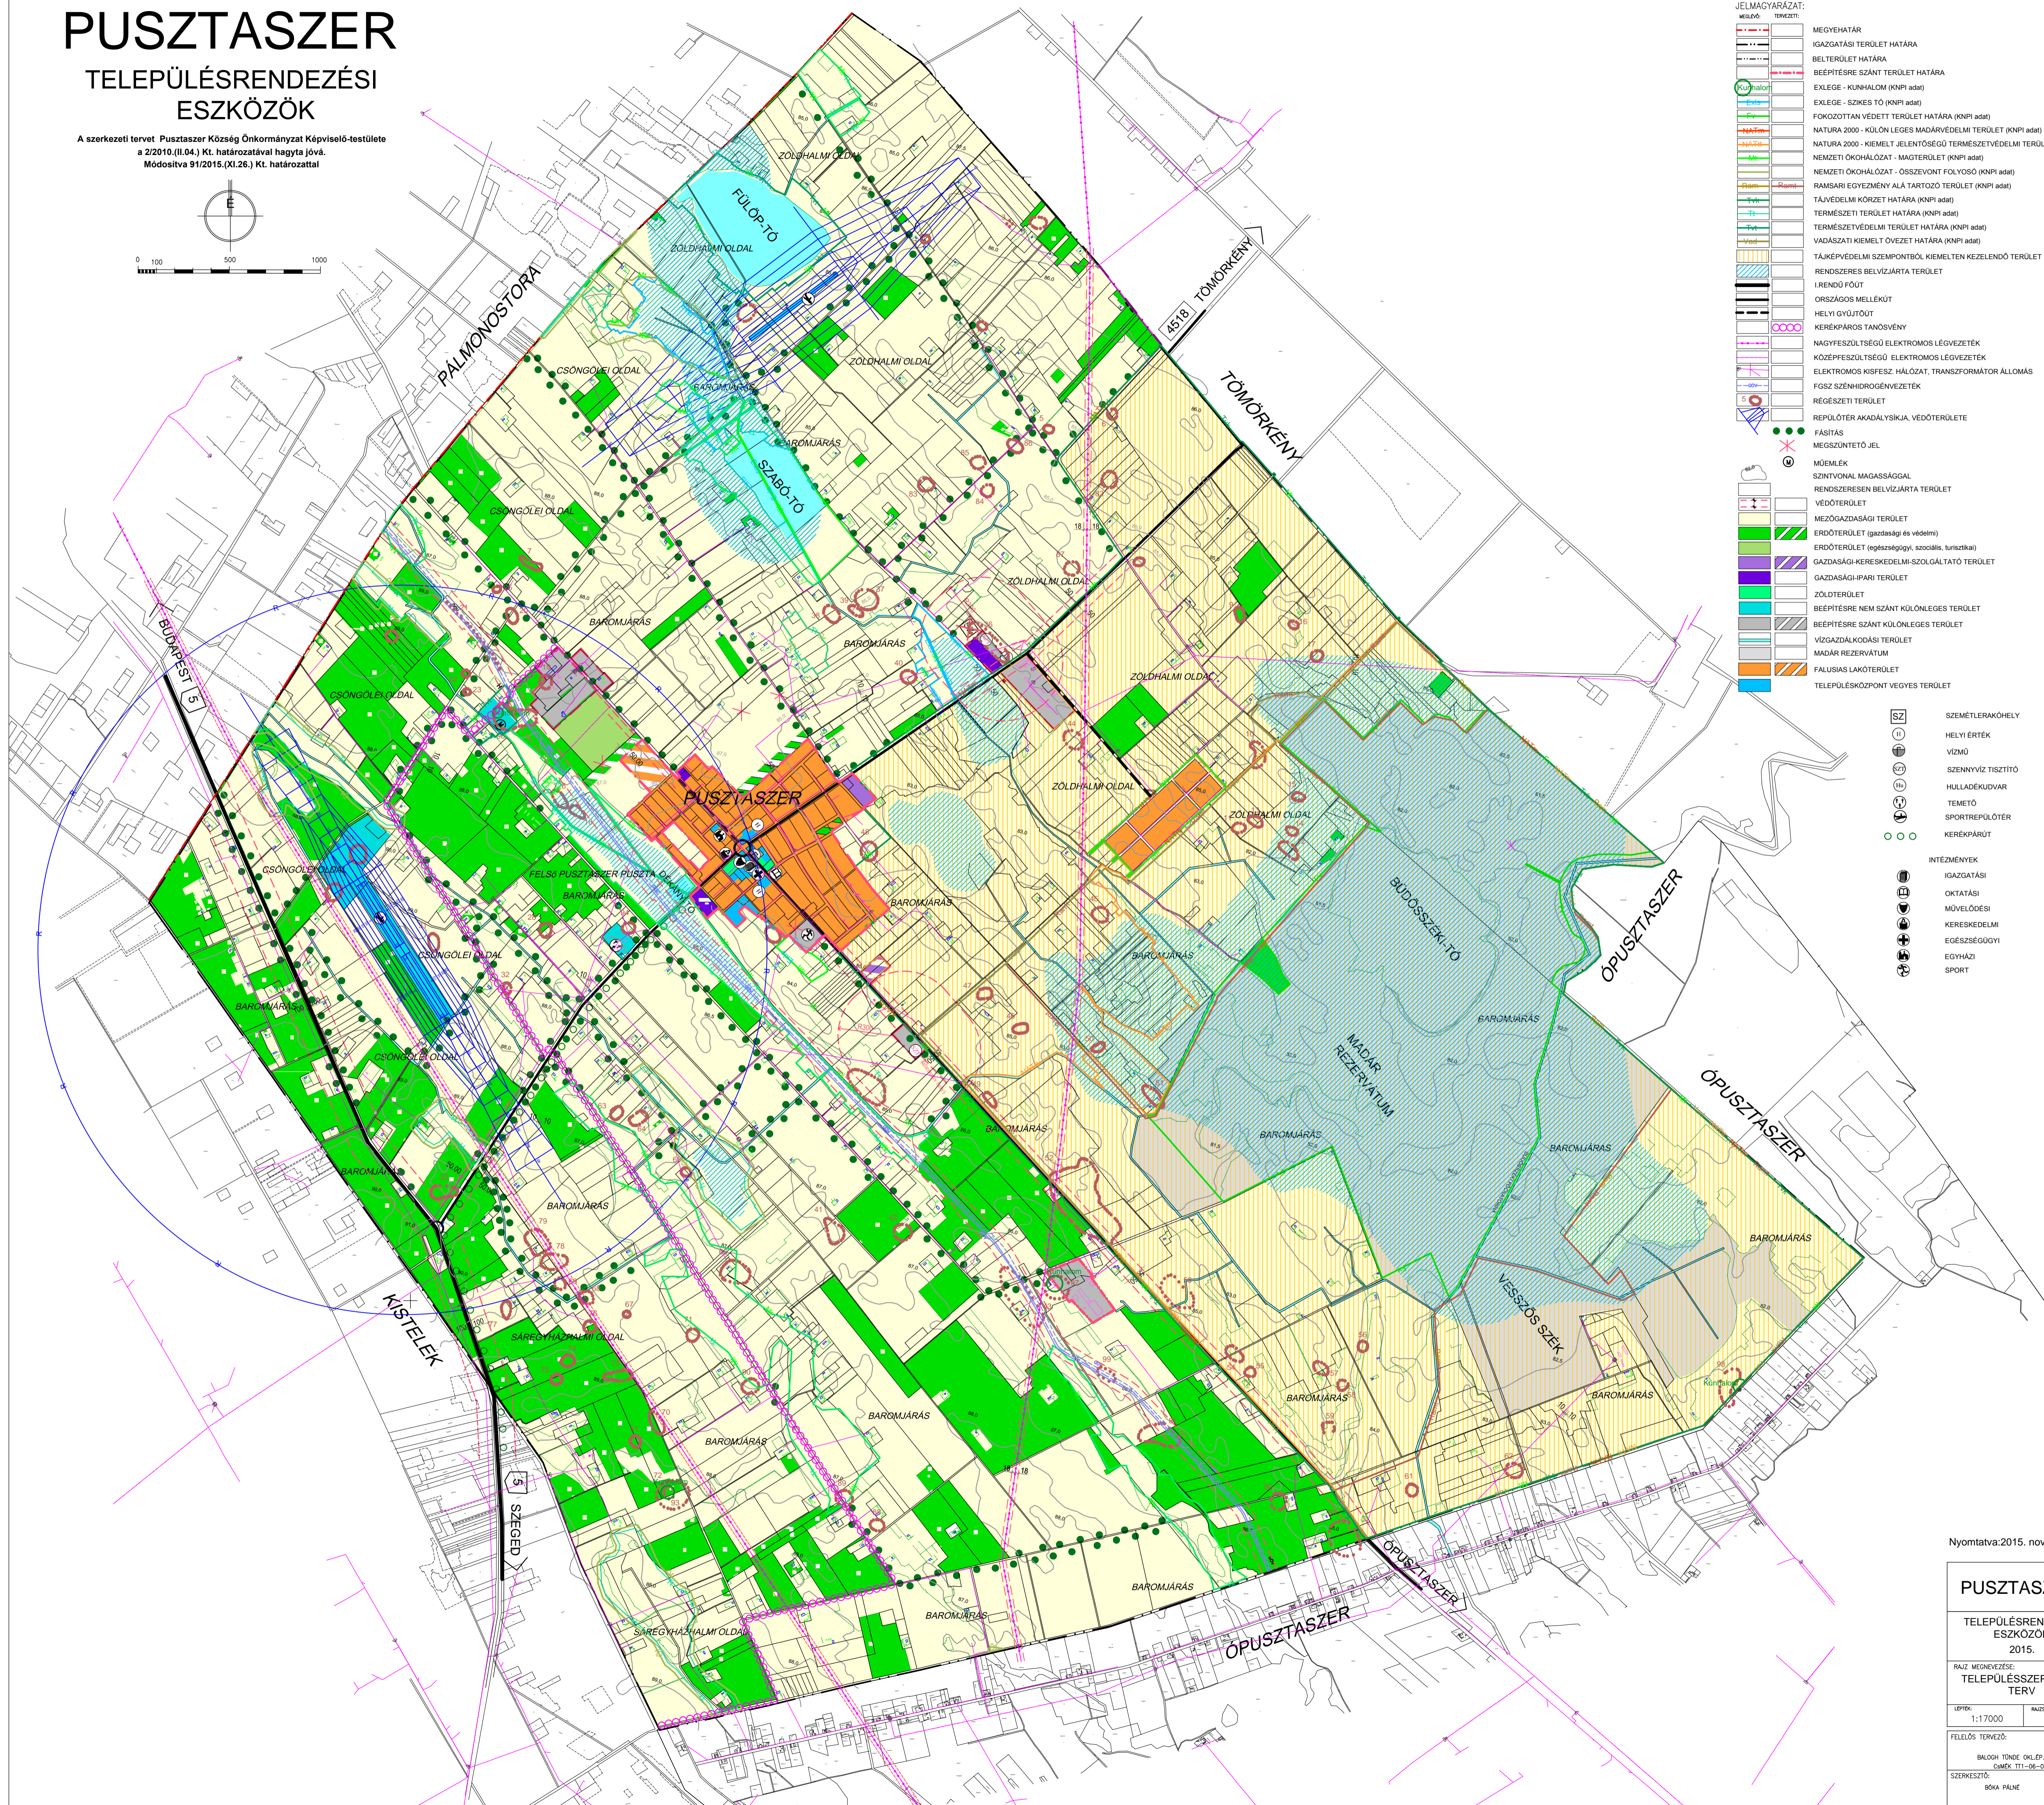


# PUSZTASZER

## TELEPÜLÉSRENDEZÉSI ESZKÖZÖK

A szerkezeti tervet Pusztaszer Község Önkormányzat Képviselő-testülete  
a 2/2010.(II.04.) Kt. határozatával hagyta jóvá.  
Módosítva 9/2015.(XI.26.) Kt. határozattal

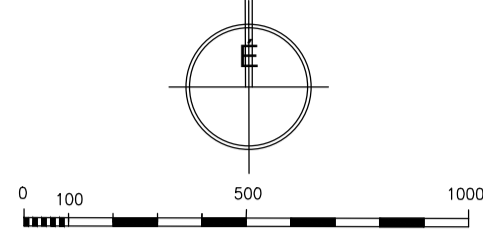

**JELMAGYARÁZAT:**

	MEGYEHATÁR
	IGAZGATÁSI TERÜLET HATÁRA
	BELTERÜLET HATÁRA
	BEEPÍTÉSRE SZÁNT TERÜLET HATÁRA
	EXLEGÉ - KUNHALOM (KNPI adat)
	EXLEGÉ - SZIKES TÓ (KNPI adat)
	FOKOZOTTAN VEDETT TERÜLET HATÁRA (KNPI adat)
	NATURA 2000 - KÜLÖN LEGES MADÁRVEDELMI TERÜLET (KNPI adat)
	NATURA 2000 - KIEMELT JELENTŐSÉGŰ TERMÉSZETVEDELMI TERÜLET (KNPI adat)
	NEMZETI ÖKOHÁLÓZAT - MAGTERÜLET (KNPI adat)
	NEMZETI ÖKOHÁLÓZAT - ÖSSZEVONT FOLYOSÓ (KNPI adat)
	RAMSARI EGYZEMÉNY ALÁ TARTOZÓ TERÜLET (KNPI adat)
	TÁJVEDELMI KÖRZET HATÁRA (KNPI adat)
	TERMÉSZETI TERÜLET HATÁRA (KNPI adat)
	TERMÉSZETVEDELMI TERÜLET HATÁRA (KNPI adat)
	VADÁSZATI KIEMELT ÖVEZET HATÁRA (KNPI adat)
	TÁJKÉPVÉDELMI SZEMPONTBÓL KIEMELTEN KEZELENDŐ TERÜLET
	RENDSZERES BELVIZJÁRTA TERÜLET
	I. RENDŰ FŐÚT
	ORSZÁGOS MELLEKÜT
	HELYI GYŰJTŐÚT
	KERÉKPÁROS TANÓSVÉNY
	NAGYFESZÜLTSGŰ ELEKTROMOS LÉGVÉZETEK
	KÖZÉPFESZÜLTSGŰ ELEKTROMOS LÉGVÉZETEK
	ELEKTROMOS KISFESZ. HÁLÓZAT, TRANSZFORMÁTOR ÁLLOMÁS
	FGSZ SZÉNHI-DROGENVEZETÉK
	RÉGÉSZETI TERÜLET
	REPÜLŐTÉR AKADÁLYSÍKJA, VÉDŐTERÜLETE
	FASÍTÁS
	MEGSZŰNTETŐ JEL
	MŰEMÉLY
	SZENTVONAL MAGASSÁGAL
	RENDSZERESEN BELVIZJÁRTA TERÜLET
	VÉDŐTERÜLET
	MEZŐGAZDASÁGI TERÜLET
	ERDŐTERÜLET (gazdasági és védelmi)
	ERDŐTERÜLET (egészségügyi, szociális, turisztikai)
	GAZDASÁGI-KERESKEDELMI-SZOLGÁLTATÓ TERÜLET
	GAZDASÁGIPARI TERÜLET
	ZÖLDTERÜLET
	BEEPÍTÉSRE NEM SZÁNT KÜLÖNLEGES TERÜLET
	BEEPÍTÉSRE SZÁNT KÜLÖNLEGES TERÜLET
	VIZGAZDÁLKODÁSI TERÜLET
	MADÁR REZERVÁTIUM
	FALUSIAS LAKÓTERÜLET
	TELEPÜLÉSKÖZPONT VEGYES TERÜLET

	SZEMÉLTÉRAKÖHELY
	HELYI ÉRTEK
	VÍZMŰ
	SZENNYVÍZ TISZTÍTÓ
	HULLADÉKUDVAR
	TEMETŐ
	SPORTREPÜLŐTÉR
	KERÉKPÁRÚT
	INTÉZMÉNYEK
	IGAZGATÁSI
	OKTATÁSI
	MŰVELŐDÉSI
	KERESKEDELMI
	EGÉSZSÉGÜGYI
	EGYHÁZI
	SPORT

Nyomtatva: 2015. november 27.

<b>PUSZTASZER</b>	
TELEPÜLÉSRENDEZÉSI ESZKÖZÖK 2015.	
RAJZ MEGNEVEZÉSE: TELEPÜLÉSSZERKEZETI TERV	
LEPIR: 1:17000	RAJZSÁM: V-2.
FELELŐS TERVEZŐ:	
BALOGH Tünde OKL.ÉP. MÉRnök CÁMÉV. TTI-06-0008	
SZERKESZTŐ:	
BOKA Pálné	