

SZANK KÖZSÉG TELEPÜLÉSTERVE



ALÁTÁMASZTÓ MUNKARÉSZEI 2022.

M = 1 : 9000

BELTERÜLET ÉS CSATLAKOZÓ
BEÉPÍTÉSRE SZÁNT TERÜLETEK

VILLAMOSENERGIA ELLÁTÓ HÁLÓZAT

T - 10

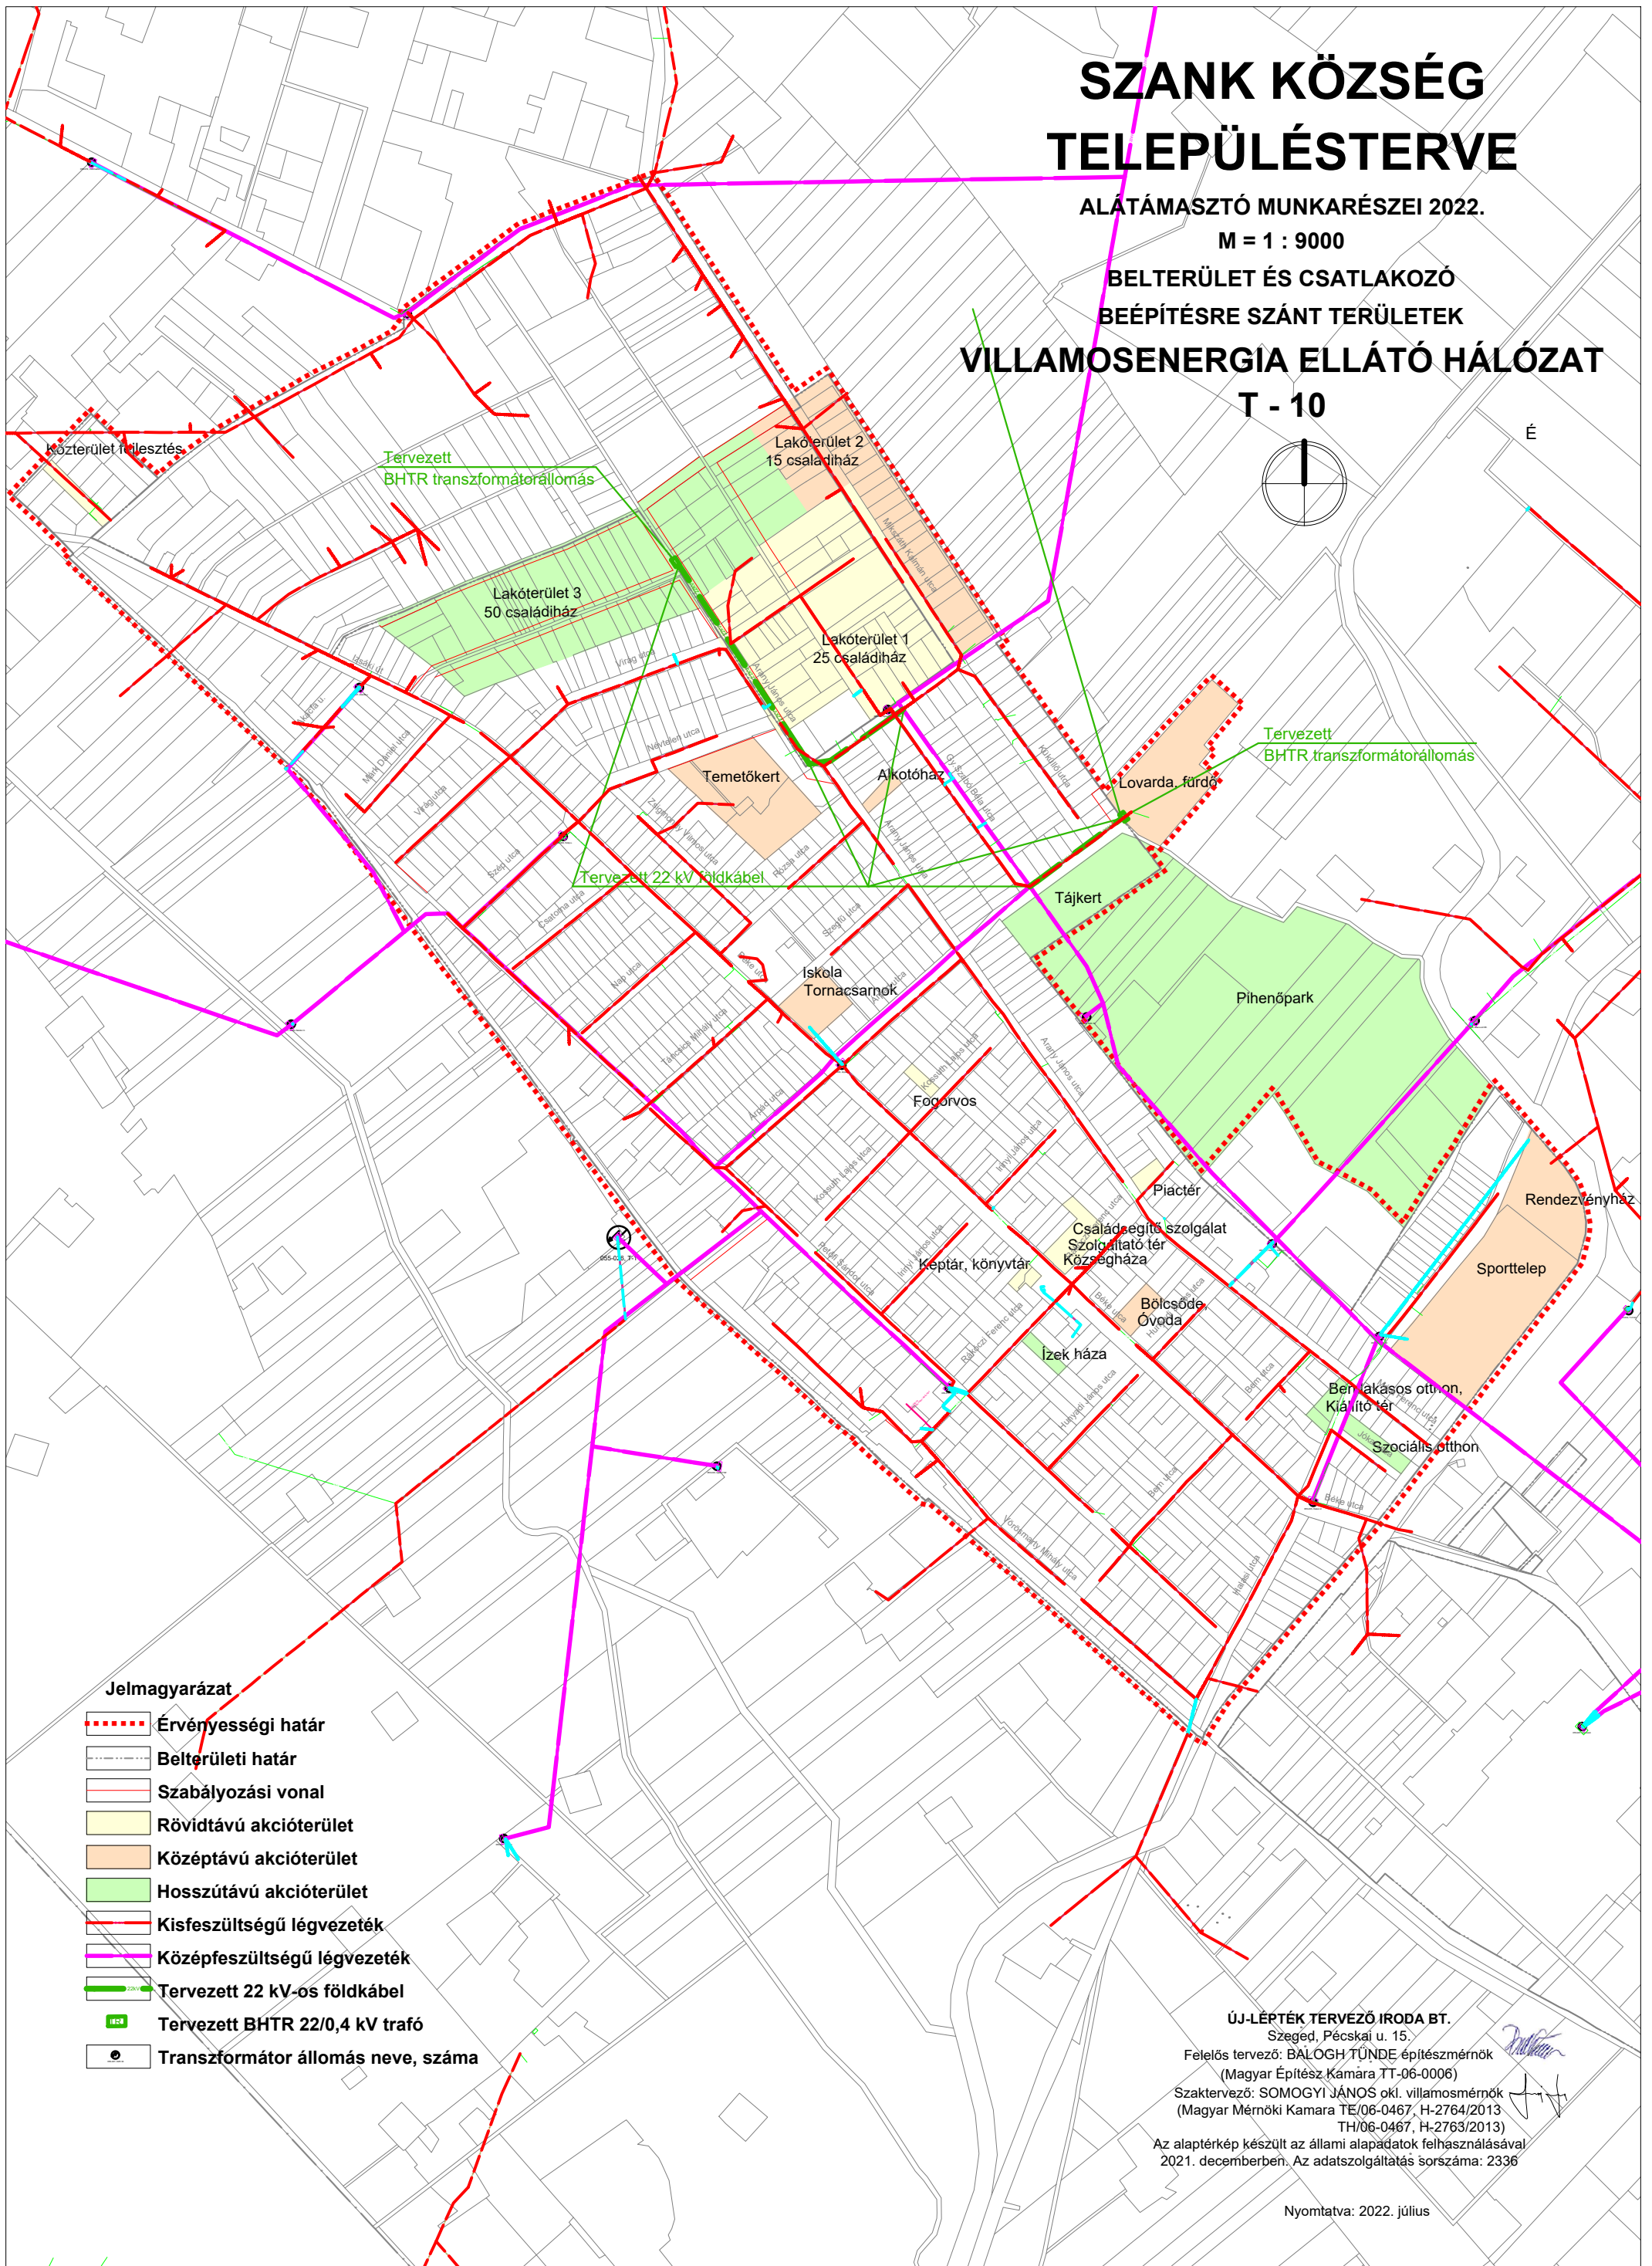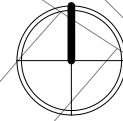

Jelmagyarázat

- Érvényességi határ
- Belterületi határ
- Szabályozási vonal
- Rövidtávú akcióterület
- Középtávú akcióterület
- Hosszútávú akcióterület
- Kisfeszültségű légvezeték
- Középfeszültségű légvezeték
- Tervezett 22 kV-os földkábel
- Tervezett BHTR 22/0,4 kV trafó
- Transzformátor állomás neve, száma

ÚJ-LÉRTÉK TERVEZŐ IRODA BT.
Szeged, Pécskai u. 15.

Felelős tervező: BALOGH TÜNDE építészmérnök
(Magyar Építész Kamara TT-06-0006)

Szaktervező: SOMOGYI JÁNOS okl. villamosmérnök
(Magyar Mérnöki Kamara TE/06-0467, H-2764/2013
TH/06-0467, H-2763/2013)

Az alaptérkép készült az állami alapadatok felhasználásával
2021. decemberben. Az adatszolgáltatás sorszáma: 2336

Nyomatva: 2022. július