


ÚJ-LEPTÉK TERVEZŐ IRODA BT.
 Szeged, Pácsi u. 15.
 Felelős tervező: BALOGH TUNDE építésszámológus
 (Magyar Építész Kamara TT-1-05-0090)
 Szaktervezők:
 KISS ISTVÁN vízépítőmérnök (Magyar Mérnöki Kamara TV-1/06-0383)
 SÓMÓGYI JÁNOS okl. villamosmérnök
 (Magyar Mérnöki Kamara TE/06/0487 H-2764/2013)

Az alaptérkép készült az állami alapadatok felhasználásával
 2021. decemberében. Az adatazolgáltatás sorszáma: 2336

Nyomtatva: 2023. február

- Belterület érvényességi határa
- Belterületi határ
- Tanyafejlesztési terület
- Majorfejlesztési terület
- Rövidtávú akcióterület
- Középtávú akcióterület
- Hosszútávú akcióterület
- Zápórtározó akcióterület
- Ivóvízellátó hálózat
- v Ivóvíz vezeték
- + Víztorony
- Vízkivételi mű hidrológiai "B" védőidom felszíni vetület
- Ivóvíz vezeték tervezett
- Gázellátó hálózat
- Gk Kisnyomású gerincvezeték
- Gk Középnomású elosztóvezeték
- Gnk Nagy-középnomású gerincvezeték
- GN Nagynyomású földgázszállító vezeték és biztonsági sávja
- + Fáklya
- Fáklyavezeték
- Fáklyavezeték biztonsági övezete
- Zajvédelmi hatásterület
- Fgzs állomások biztonsági övezete
- Gázátadó-, szakaszoló-, gyűjtőállomás
- Egyéb ipari üzem
- Szennyvízelvezetés
- Szennyvíz nyomóvezeték
- + Köztéri szennyvíztisztító
- Szennyvíz nyomóvezeték tervezett
- Gravitációs szennyvíz csatorna tervezett
- + Köztéri szennyvíztisztító tervezett
- Csapadékvíz elvezetés
- Térségi belvíz és öntöző csatorna
- Belvízzel közepesen veszélyeztetett terület
- + Tiltós műtárgy
- + Magán tavak
- Villamosenergia hálózat
- Meglévő 0,4 kV-os elektr. légvezeték
- Meglévő 22 kV-os elektr. légvezeték
- Tervezett 22 kV-os légvezeték
- Tervezett 22 kV-os földkábel
- Transzformátor állomás neve, száma
- M-Telekom optika
- + Termálkút

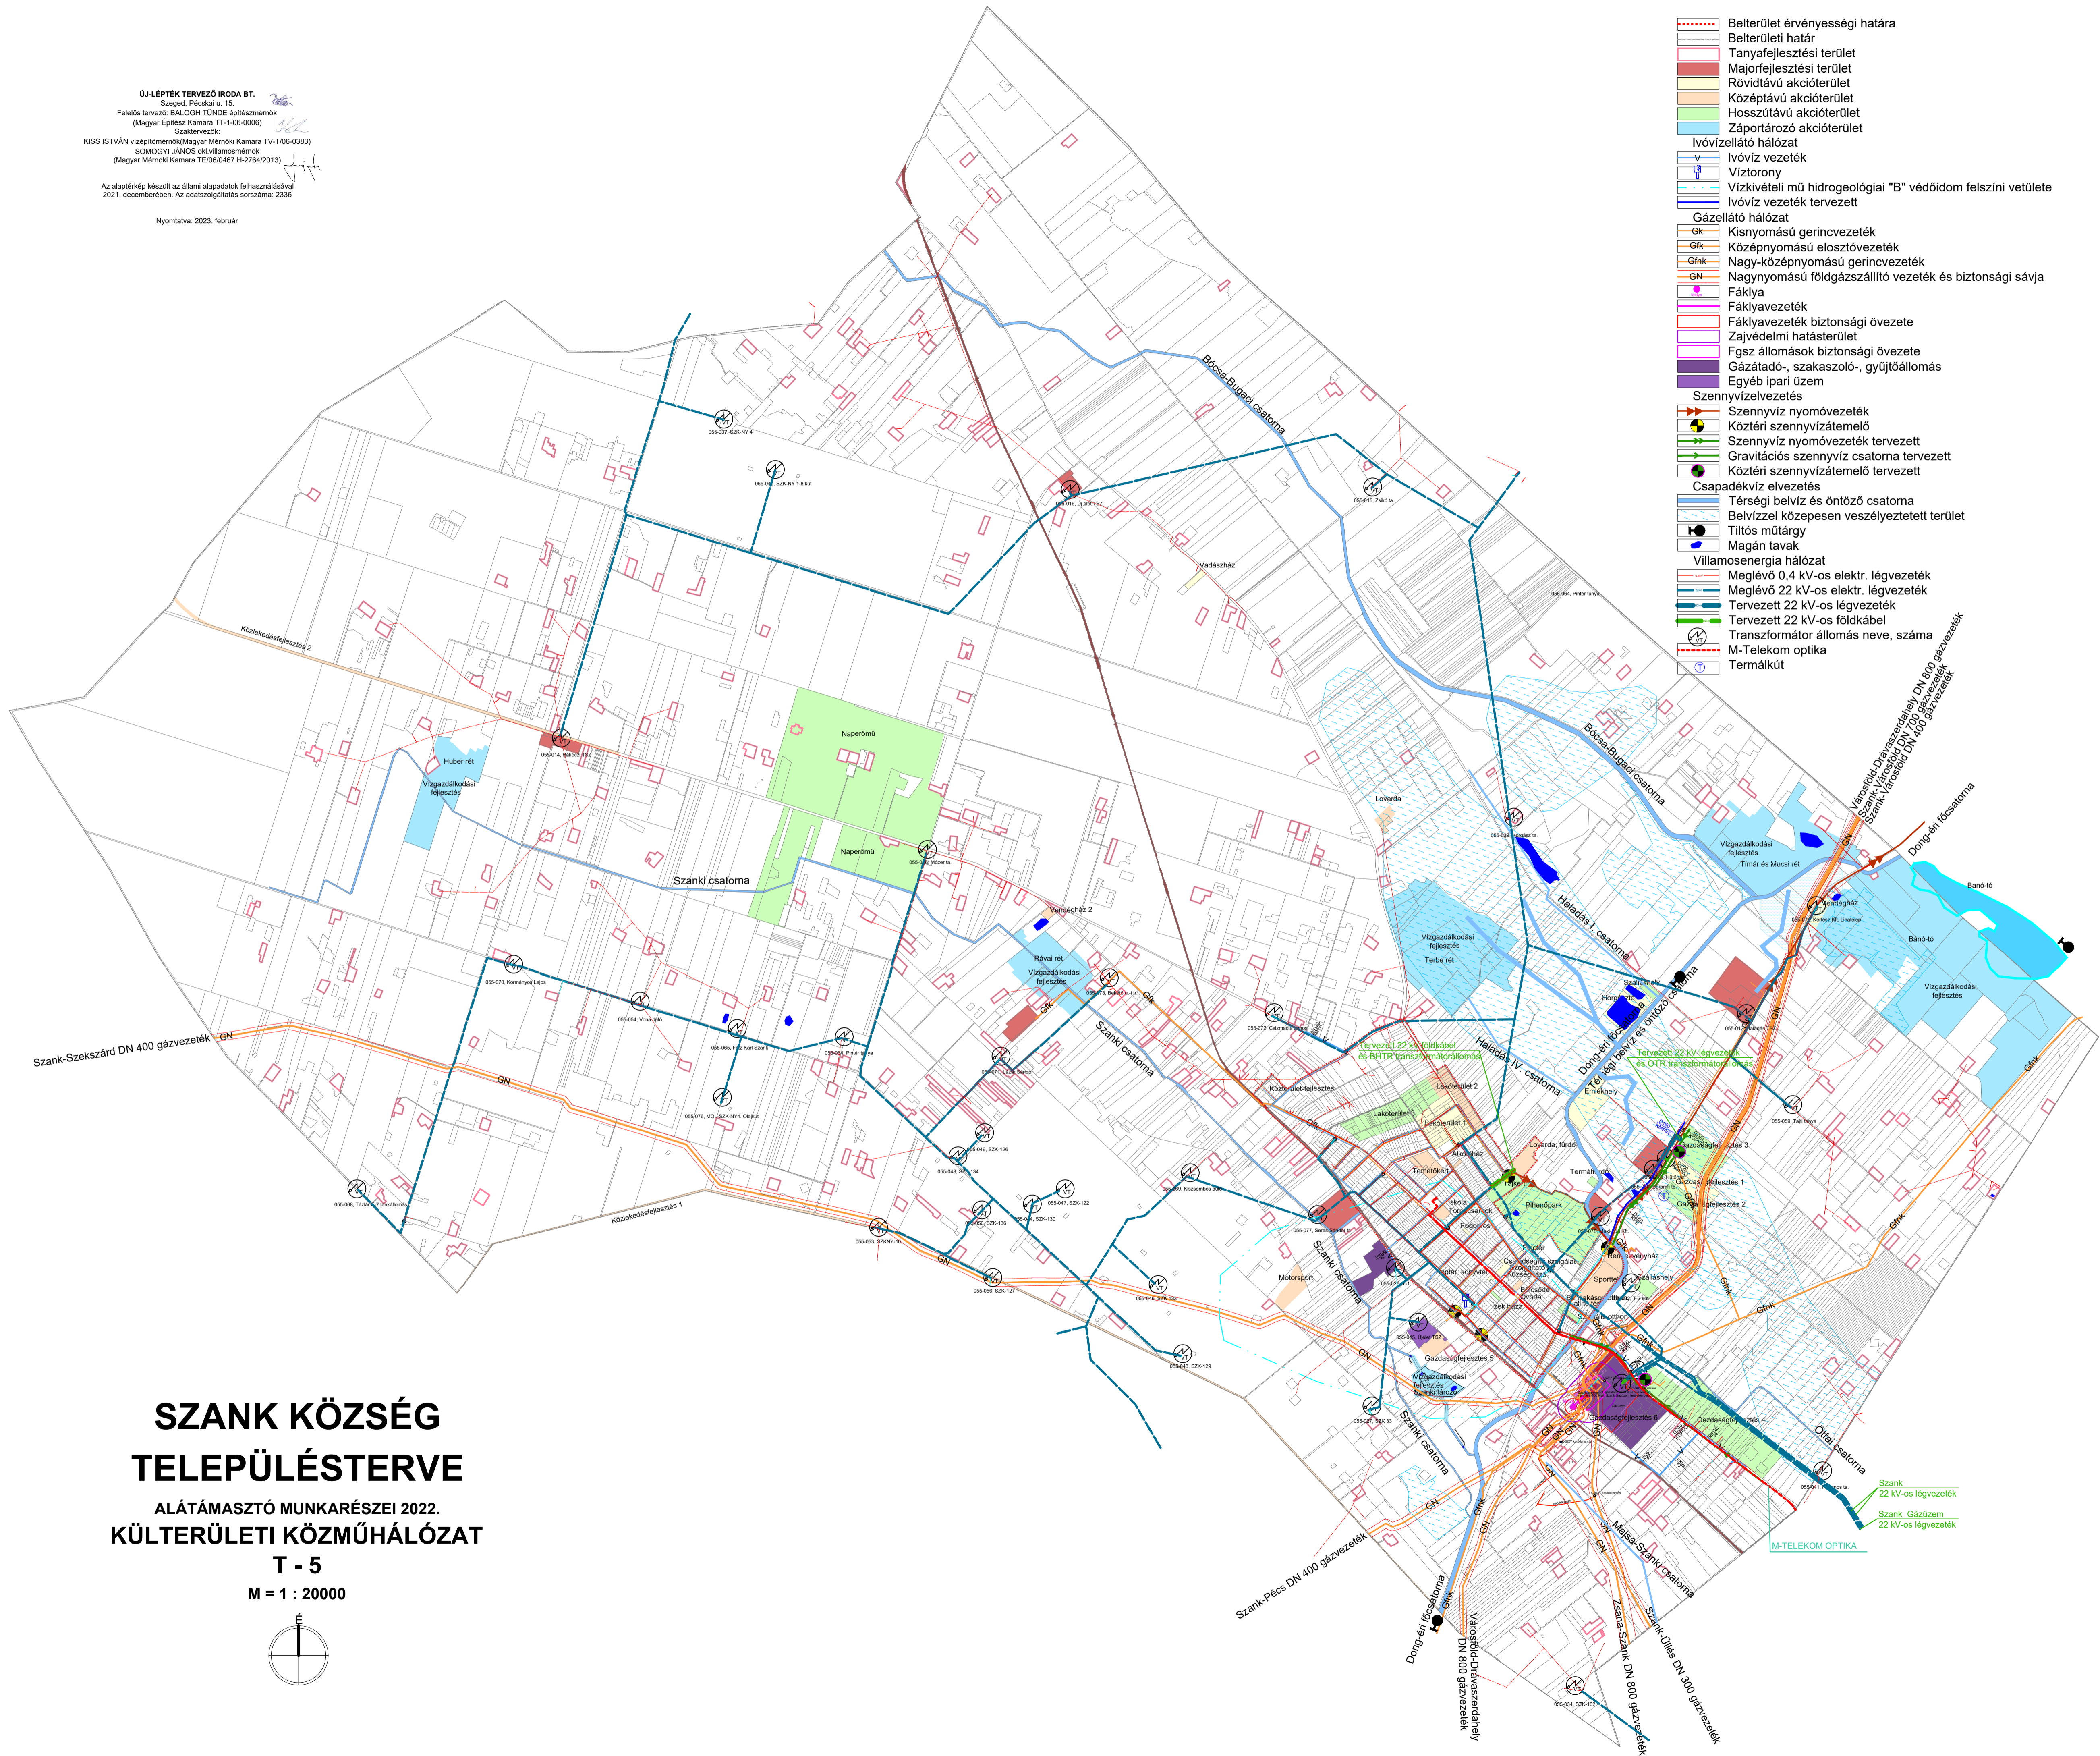

SZANK KÖZSÉG TELEPÜLÉSTERVE

ALÁTÁMASZTÓ MUNKARÉSZEI 2022.
KÜLTERÜLETI KÖZMŰHÁLÓZAT

T - 5
M = 1 : 20000

