


SZANK KÖZSÉG TELEPÜLÉSTERVE

ALÁTÁMASZTÓ MUNKARÉSZEI 2022.

M = 1 : 9000

BELTERÜLET ÉS CSATLAKOZÓ
BEÉPÍTÉSRE SZÁNT TERÜLETEK
IVÓVÍZELLÁTÓ HÁLÓZAT

T - 6

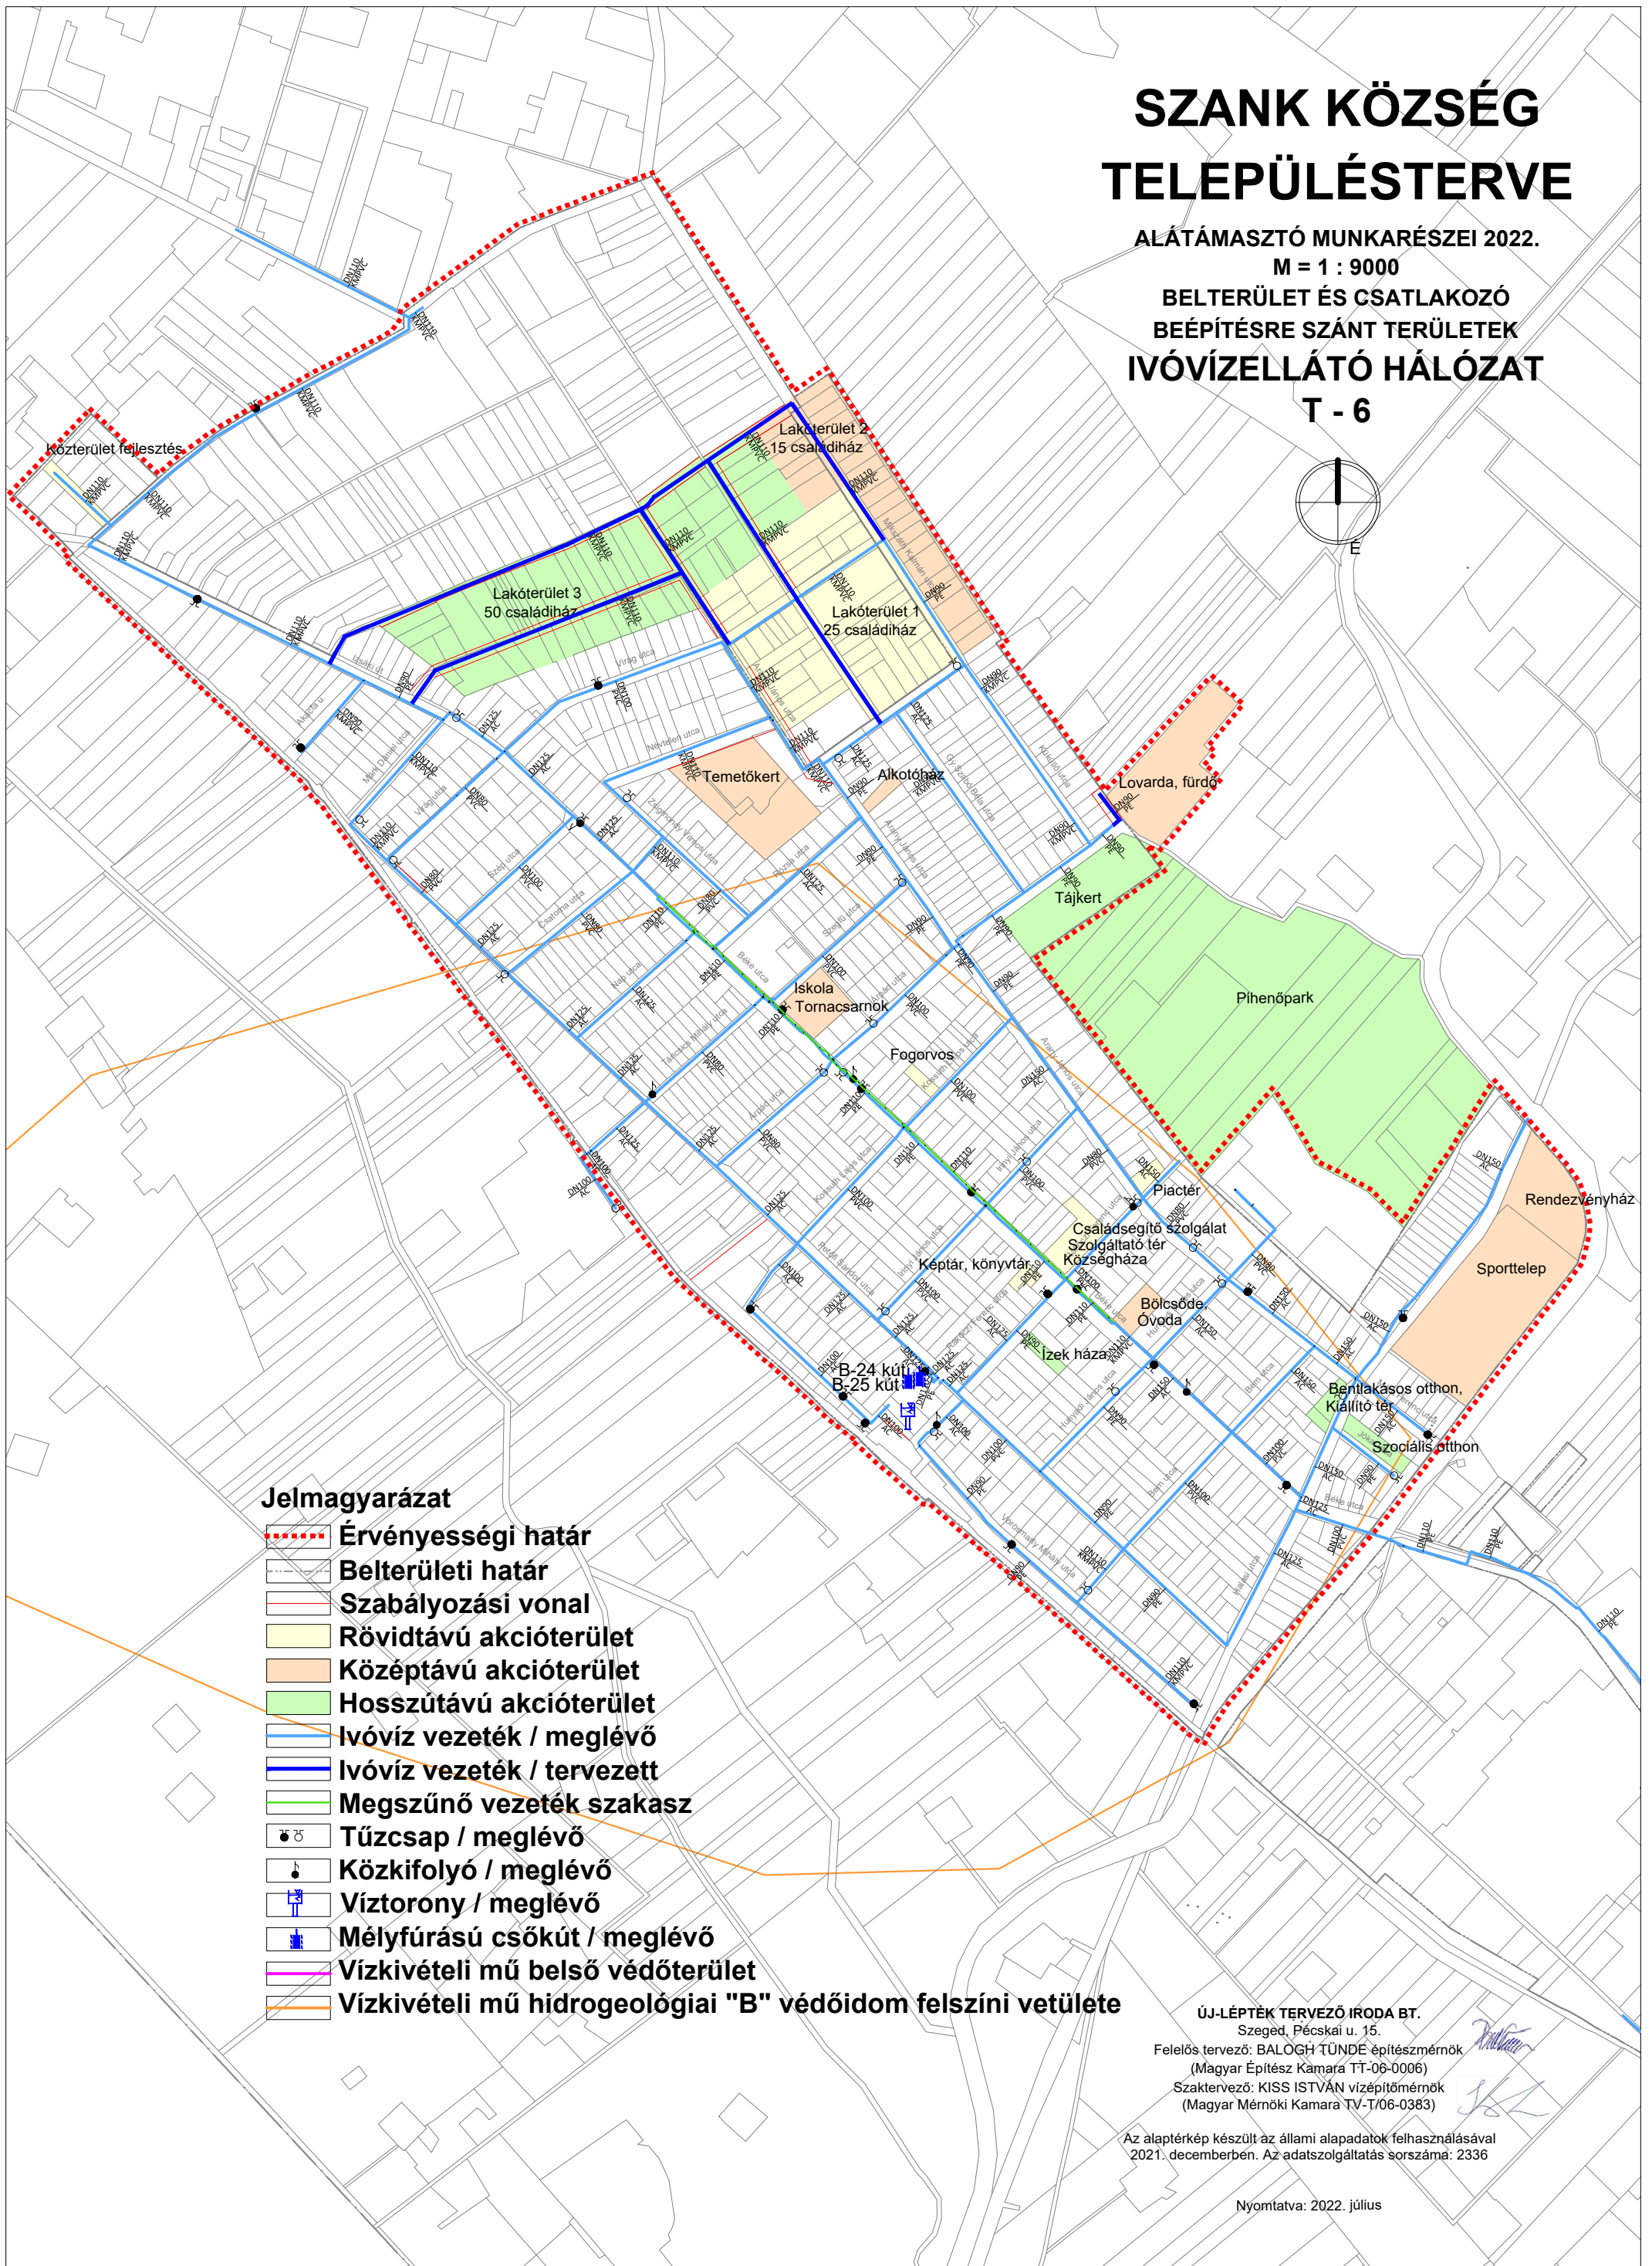

Jelmagyarázat

-  Érvényességi határ
-  Belterületi határ
-  Szabályozási vonal
-  Rövidtávú akcióterület
-  Középtávú akcióterület
-  Hosszútávú akcióterület
-  Ivóvíz vezeték / meglévő
-  Ivóvíz vezeték / tervezett
-  Megszűnő vezeték szakasz
-  Tűzcsap / meglévő
-  Közkifolyó / meglévő
-  Víztorony / meglévő
-  Mélyfúrású csőkút / meglévő
-  Vízkivételi mű belső védőterület
-  Vízkivételi mű hidrogeológiai "B" védőidom felszíni vetülete

ÚJ-LÉPTÉK TERVEZŐ IRODA BT.
Szeged, Pécskai u. 15.

Felelős tervező: BALOGH TÜNDE építészmérnök
(Magyar Építész Kamara TT-06-0006)

Szaktervező: KISS ISTVÁN vízépítőmérnök
(Magyar Mérnöki Kamara TV-T/06-0383)

Az alaptérkép készült az állami alapadatok felhasználásával
2021. decemberben. Az adatszolgáltatás sorszáma: 2336

Nyomtatva: 2022. július