

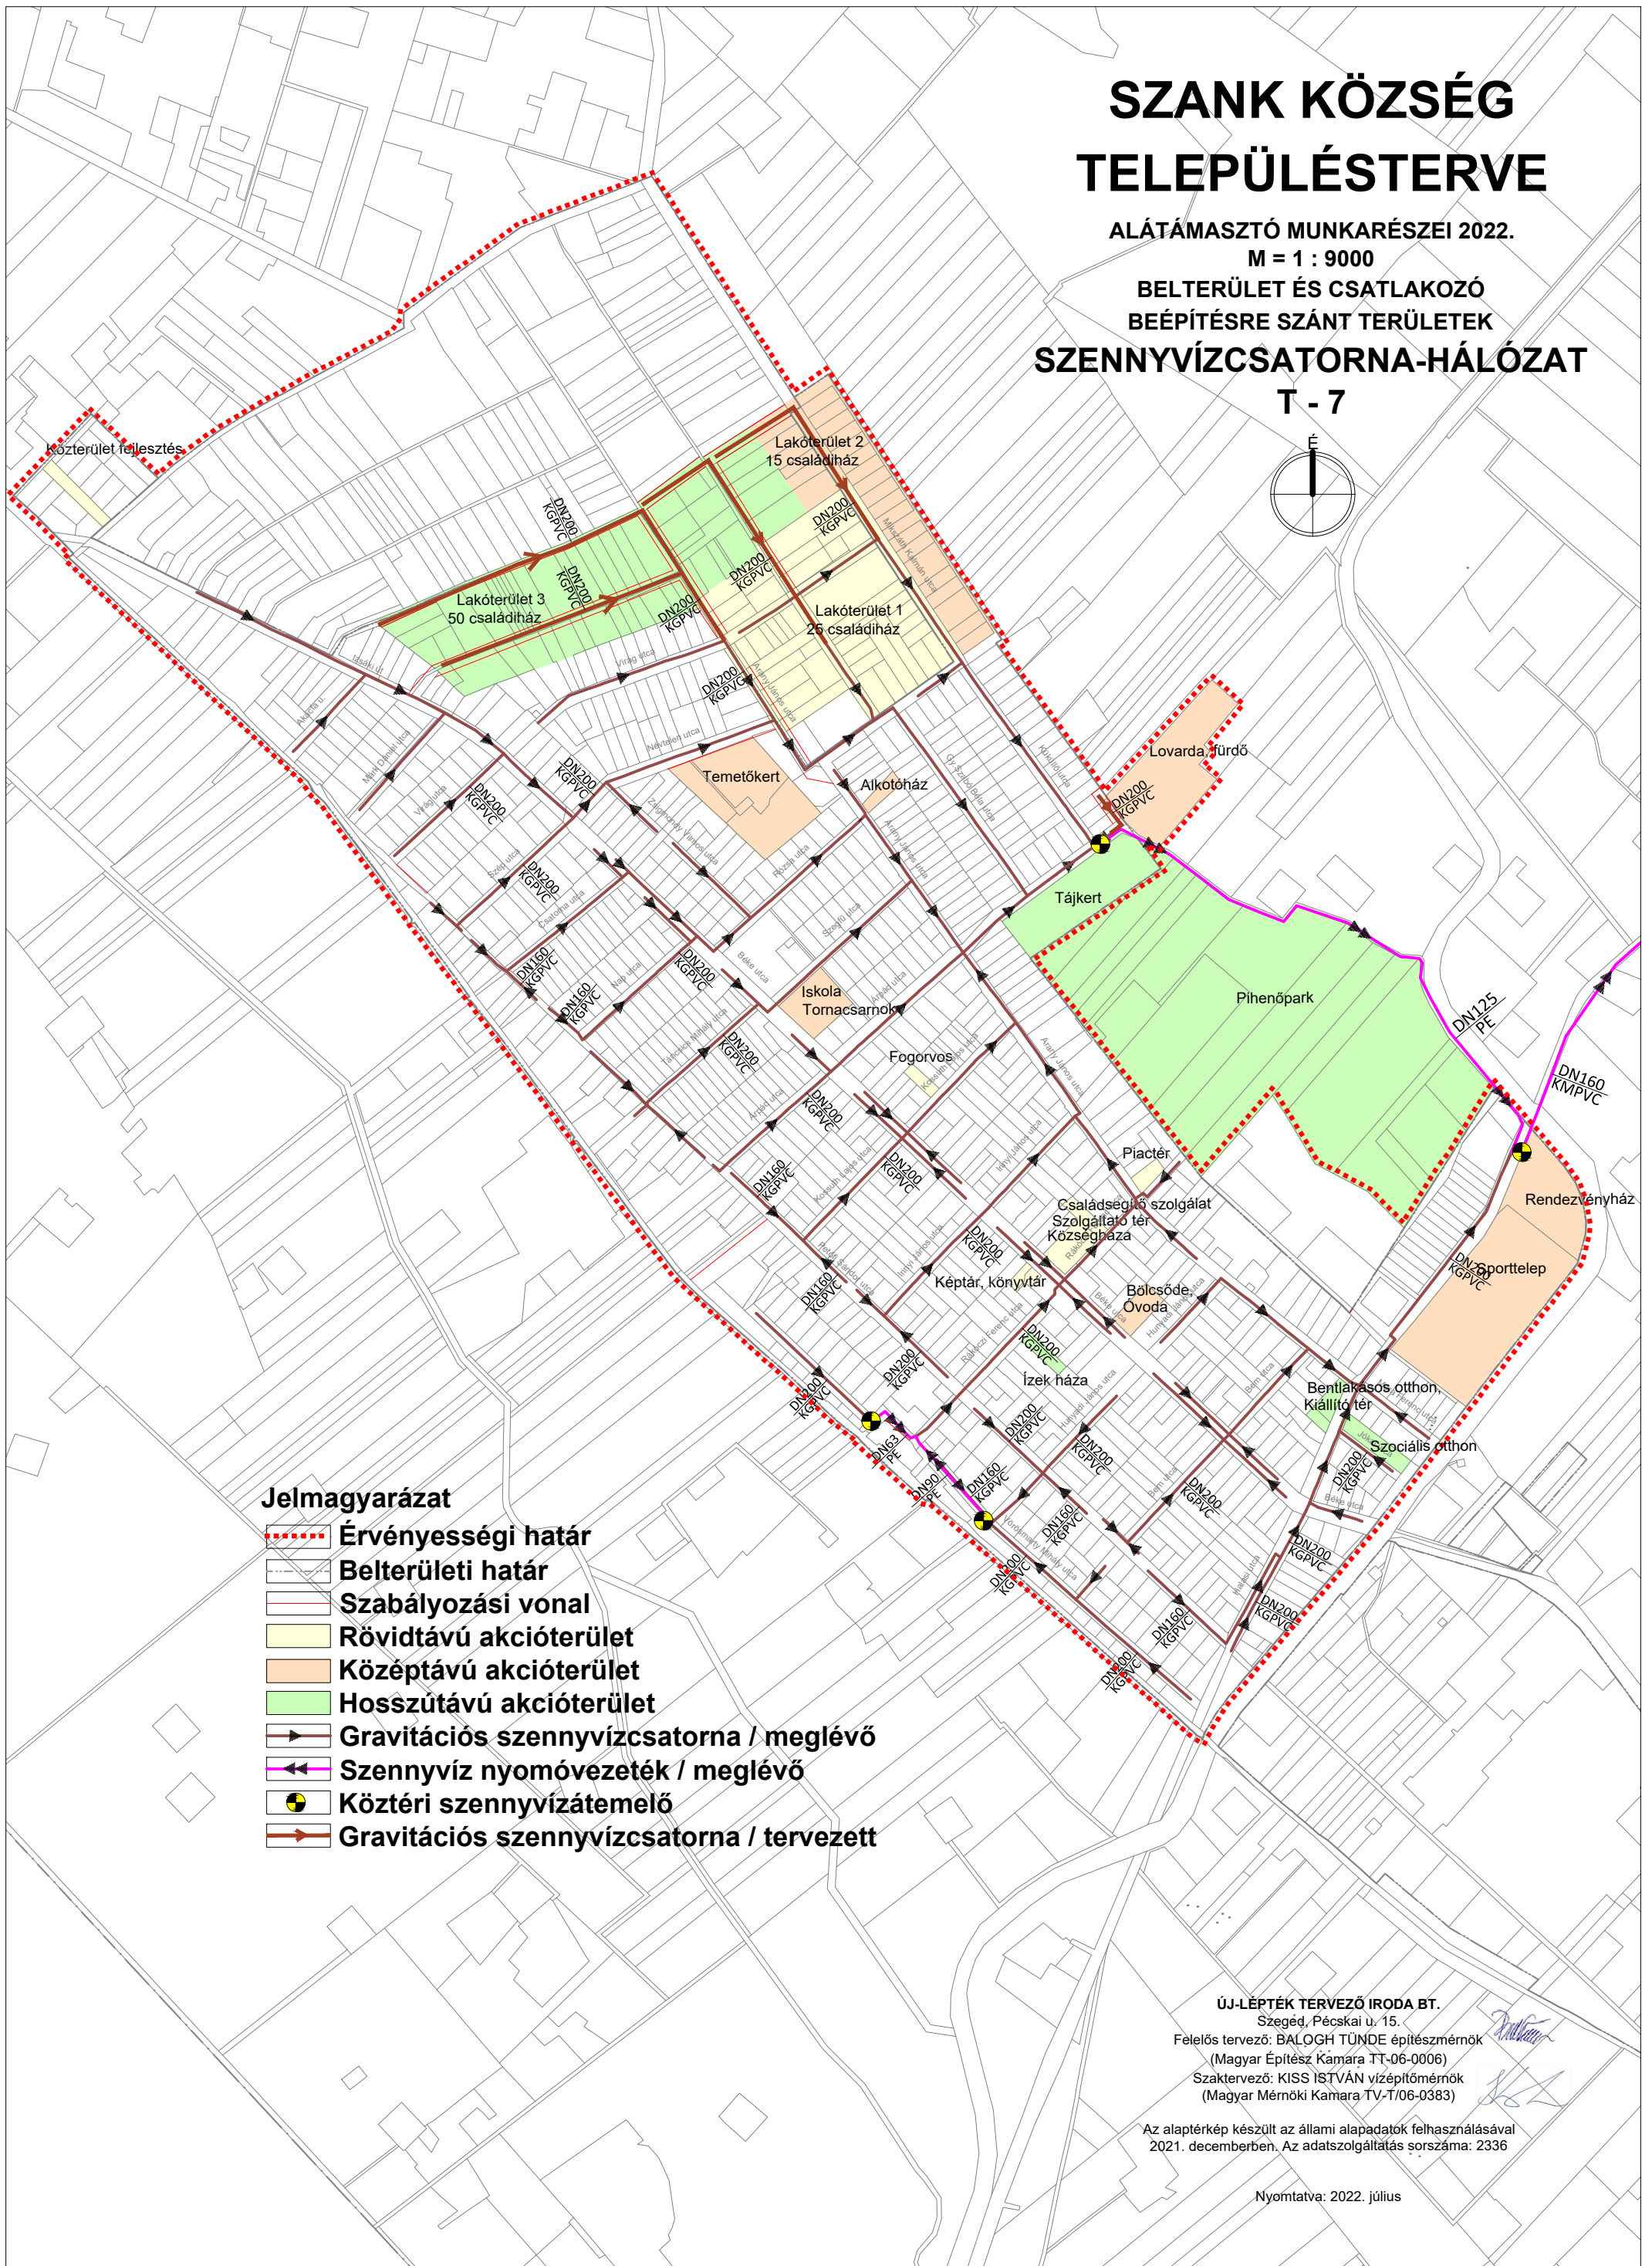
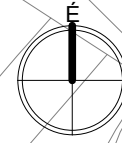
# SZANK KÖZSÉG TELEPÜLÉSTERVE

ALÁTÁMASZTÓ MUNKARÉSZEI 2022.



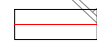
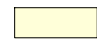

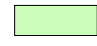




M = 1 : 9000

BELTERÜLET ÉS CSATLAKOZÓ  
BEÉPÍTÉSRE SZÁNT TERÜLETEK  
SZENNYVÍZCSATORNA-HÁLÓZAT

T - 7



## Jelmagyarázat

-  Érvényességi határ
-  Belterületi határ
-  Szabályozási vonal
-  Rövidtávú akcióterület
-  Középtávú akcióterület
-  Hosszútávú akcióterület
-  Gravitációs szennyvízcsatorna / meglévő
-  Szennyvíz nyomóvezeték / meglévő
-  Köztéri szennyvízátemelő
-  Gravitációs szennyvízcsatorna / tervezett

ÚJ-LÉPTÉK TERVEZŐ IRODA BT.

Szeged, Pécskai u. 15.

Felelős tervező: BALOGH TÜNDE építésmérnök

(Magyar Építész Kamara TT-06-0006)

Szaktervező: KISS ISTVÁN vízépítőmérnök

(Magyar Mérnöki Kamara TV-T/06-0383)

Az alaptérkép készült az állami alapadatok felhasználásával  
2021. decemberben. Az adatszolgáltatás sorszáma: 2336

Nyomatva: 2022. július