



SZANK KÖZSÉG TELEPÜLÉSTERVE

ALÁTÁMASZTÓ MUNKARÉSZEI 2022.

M = 1 : 9000

BELTERÜLET ÉS CSATLAKOZÓ
BEÉPÍTÉSRE SZÁNT TERÜLETEK
FÖLDGÁZELLÁTÓ HÁLÓZAT

T - 9

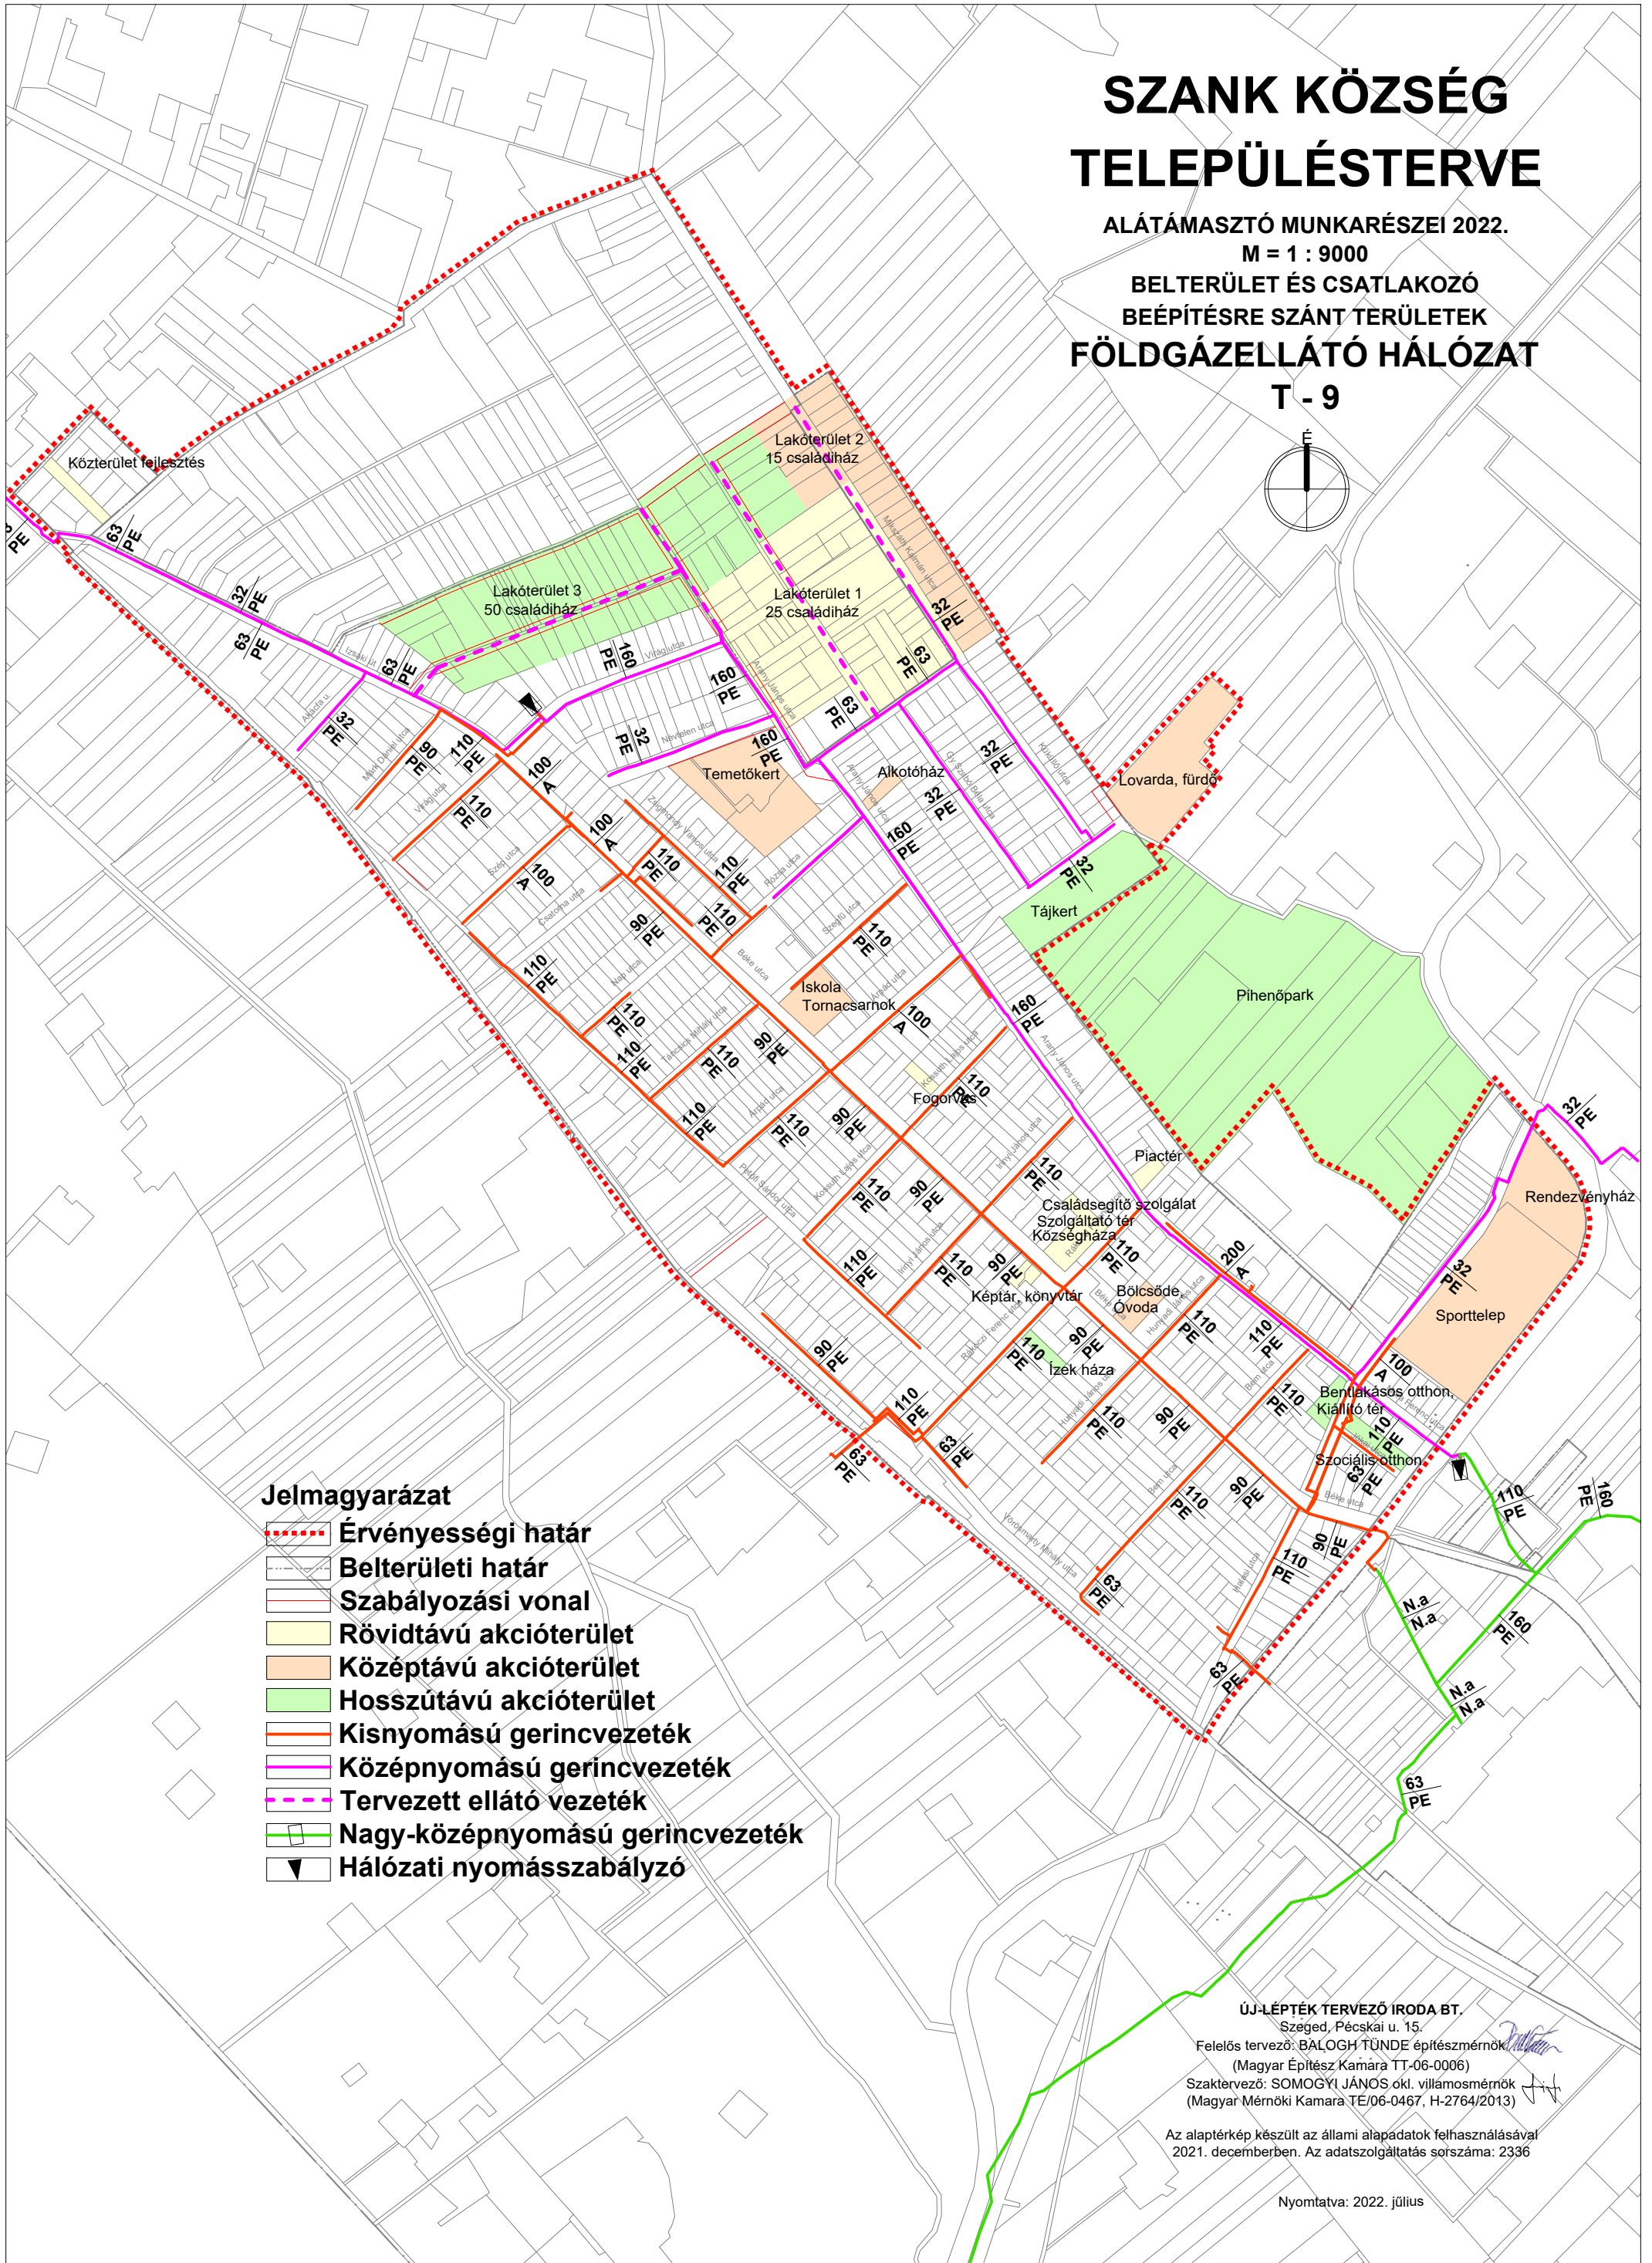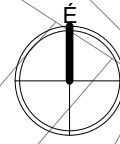

Jelmagyarázat

- Érvényességi határ
- Belterületi határ
- Szabályozási vonal
- Rövidtávú akcióterület
- Középtávú akcióterület
- Hosszútávú akcióterület
- Kisnyomású gerincvezeték
- Középnomású gerincvezeték
- Tervezett ellátó vezeték
- Nagy-középnomású gerincvezeték
- ▼ Hálózati nyomásszabályzó

ÚJ-LÉPTÉK TERVEZŐ IRODA BT.

Szeged, Pécskai u. 15.

Felelős tervező: BALOGH TÜNDE építésmérnök

(Magyar Építész Kamara TT-06-0006)

Szaktervező: SOMOGYI JÁNOS okl. villamosmérnök

(Magyar Mérnöki Kamara TE/06-0467, H-2764/2013)

Az alaptérkép készült az állami alapadatok felhasználásával
2021. decemberben. Az adatszolgáltatás sorszáma: 2336

Nyomatva: 2022. július