


**KISKUNFÉLEGYHÁZA
VÁROS
TELEPÜLÉSRENDEZÉSI ESZKÖZÖK
BELTERÜLET ÉS BEÉPÍTETT KÖRNYÉKE
SZABÁLYOZÁSI TERV
SZ - 2/M4
M = 1 : 6000**


Kiskunfélegyháza Város Helyi Építési Szabályzatáról
szóló 2/2019. (II. 7.) önkormányzati rendelet 1. melléklete.
Módosítva a 28/2020. (X. 22.) önkormányzati rendelettel, Hatályos 2020. október 23. napjától
Módosítva a 9/2022. (II. 25.) önkormányzati rendelettel, Hatályos 2022. február 26. napjától
Módosítva a 17/2022. (VII. 4.) önkormányzati rendelettel, Hatályos 2022. július 5. napjától
Módosítva a 17/2024. (VI. 27.) önkormányzati rendelettel, Hatályos 2024. június 28. napjától
Módosítva a/2026. (.....) önkormányzati rendelettel, Hatályos 2026. napjától

A Kiskunfélegyháza belterület 5637/163 helyrajzi számú telkére vonatkozó
építési tilalom hatályon kívül helyezve a 28/2020. (X. 22.) önkormányzati rendelet
8. § (2) bekezdésével 2020. október 23. napjától.

Az alaptérkép készült az állami alapidatokbázisok felhasználásával
2025. októberben


Nyomtatva: 2026. május

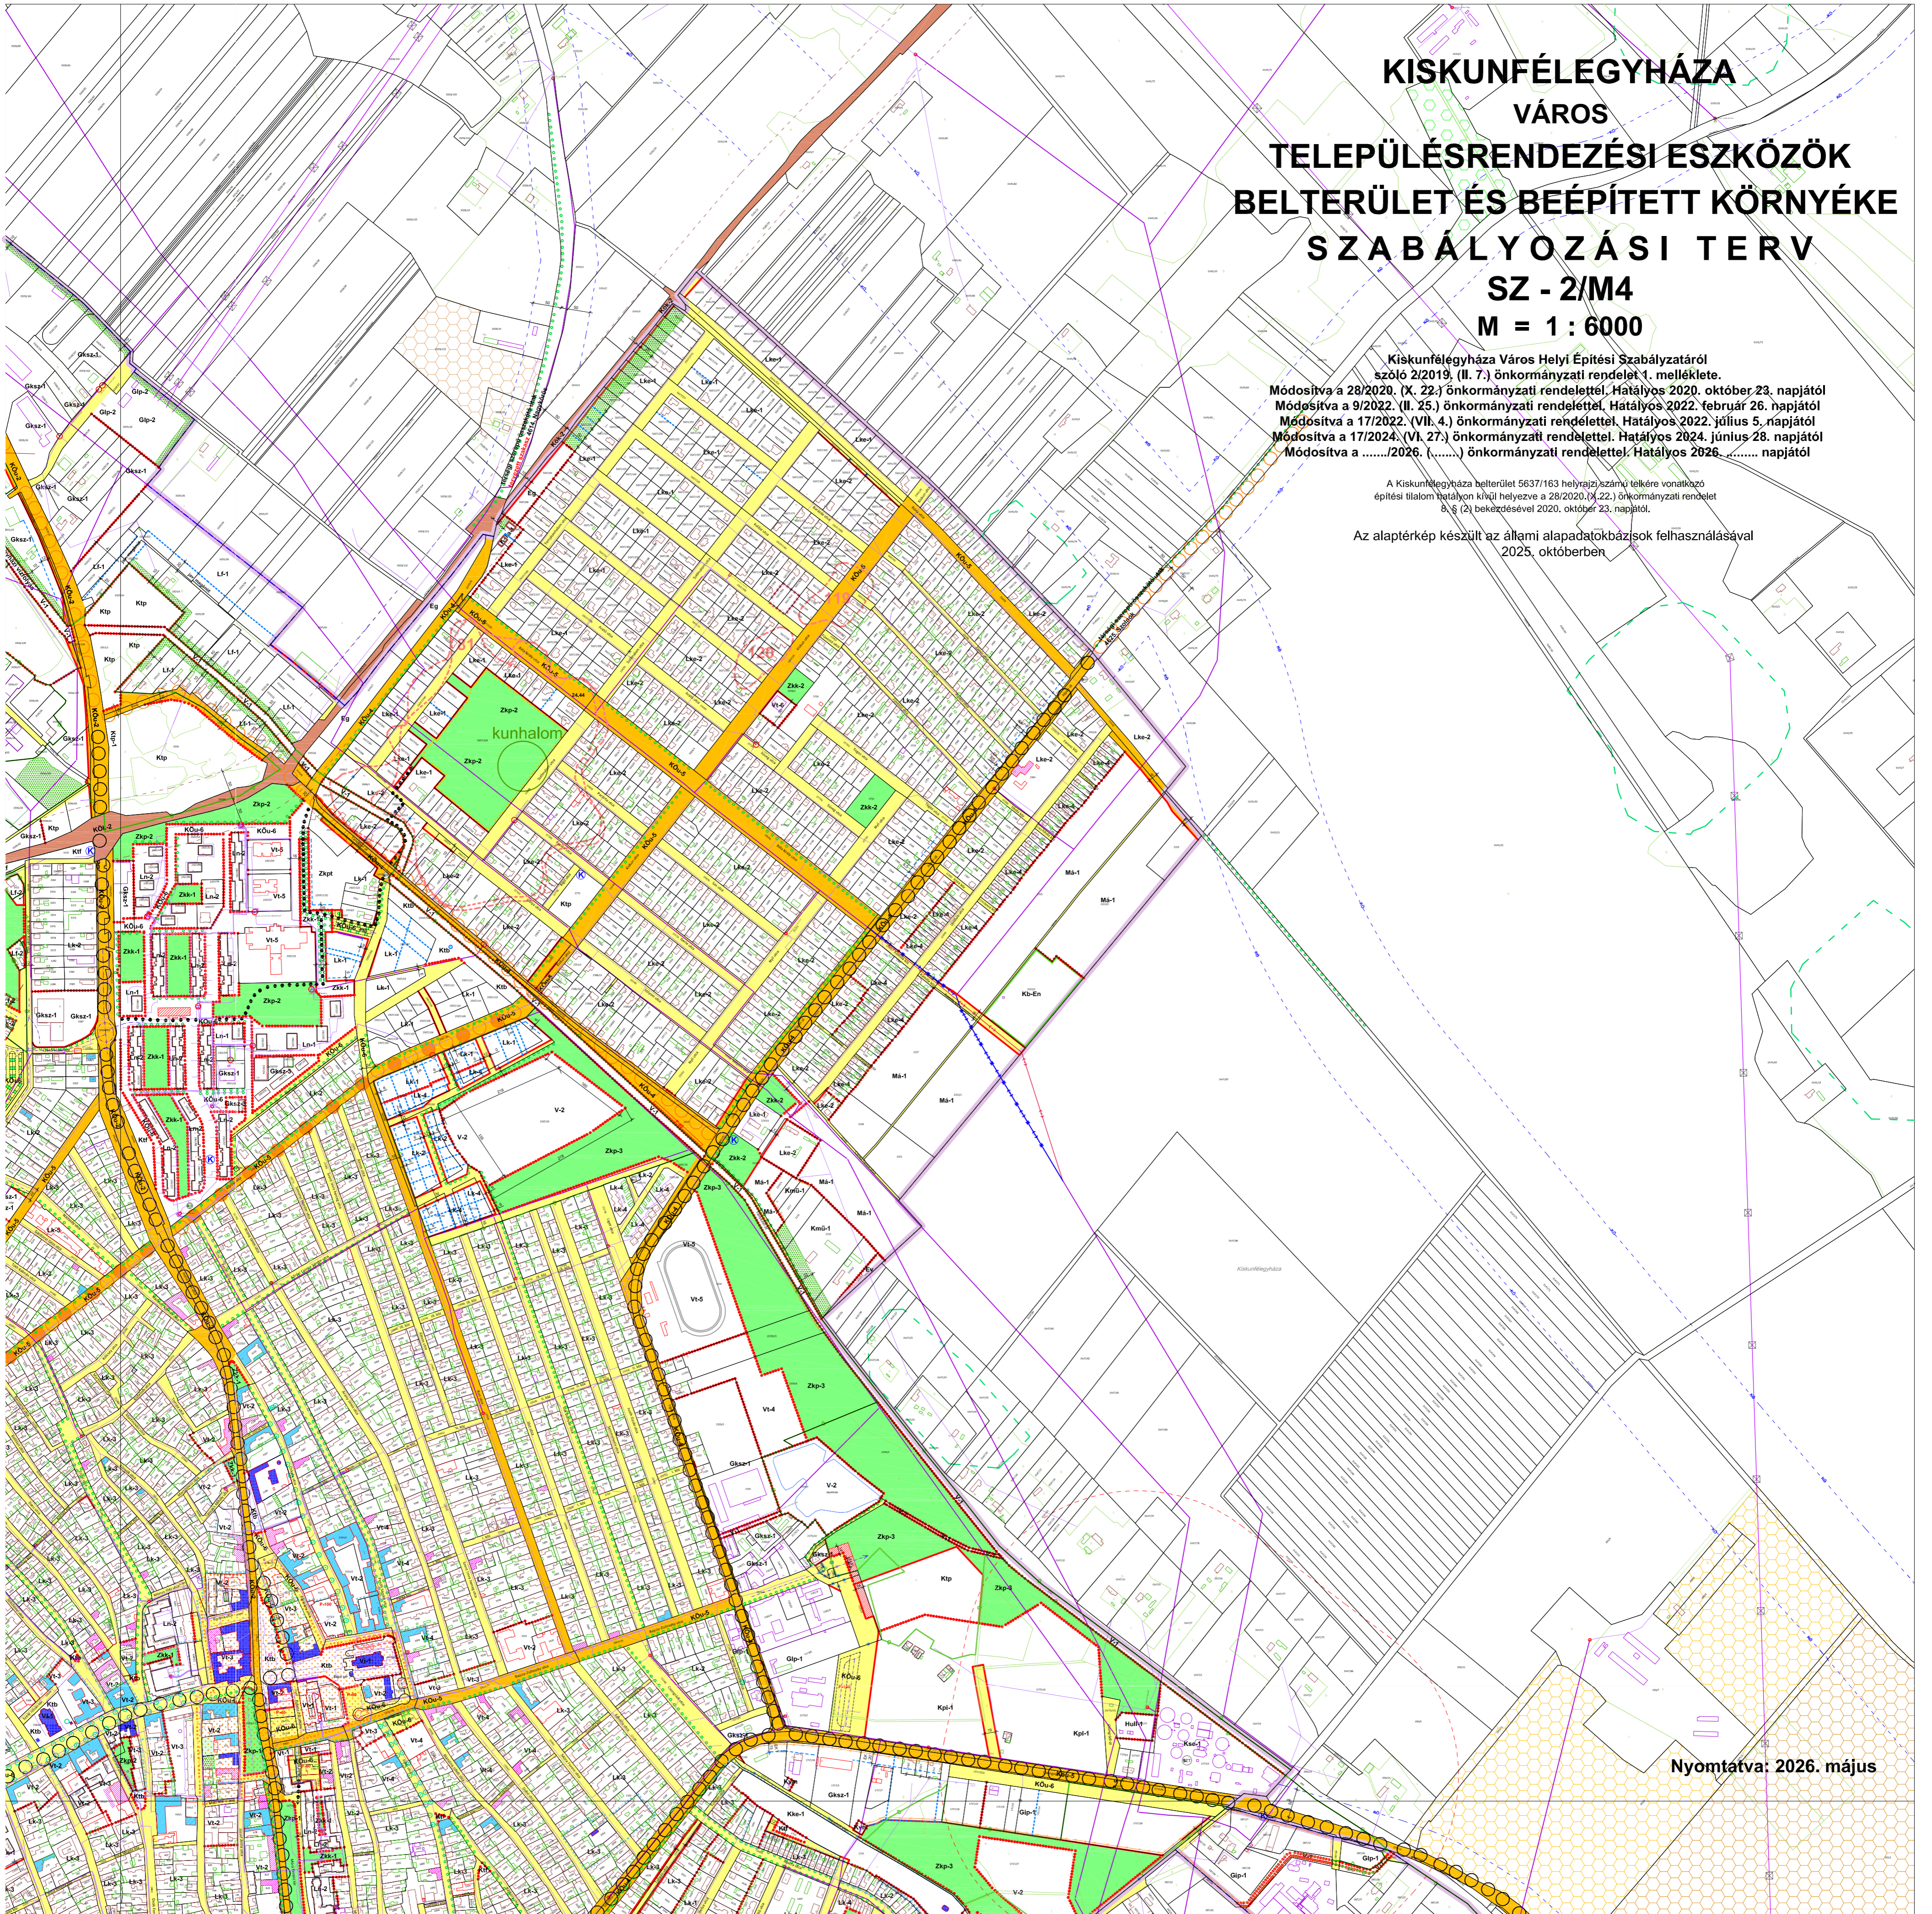

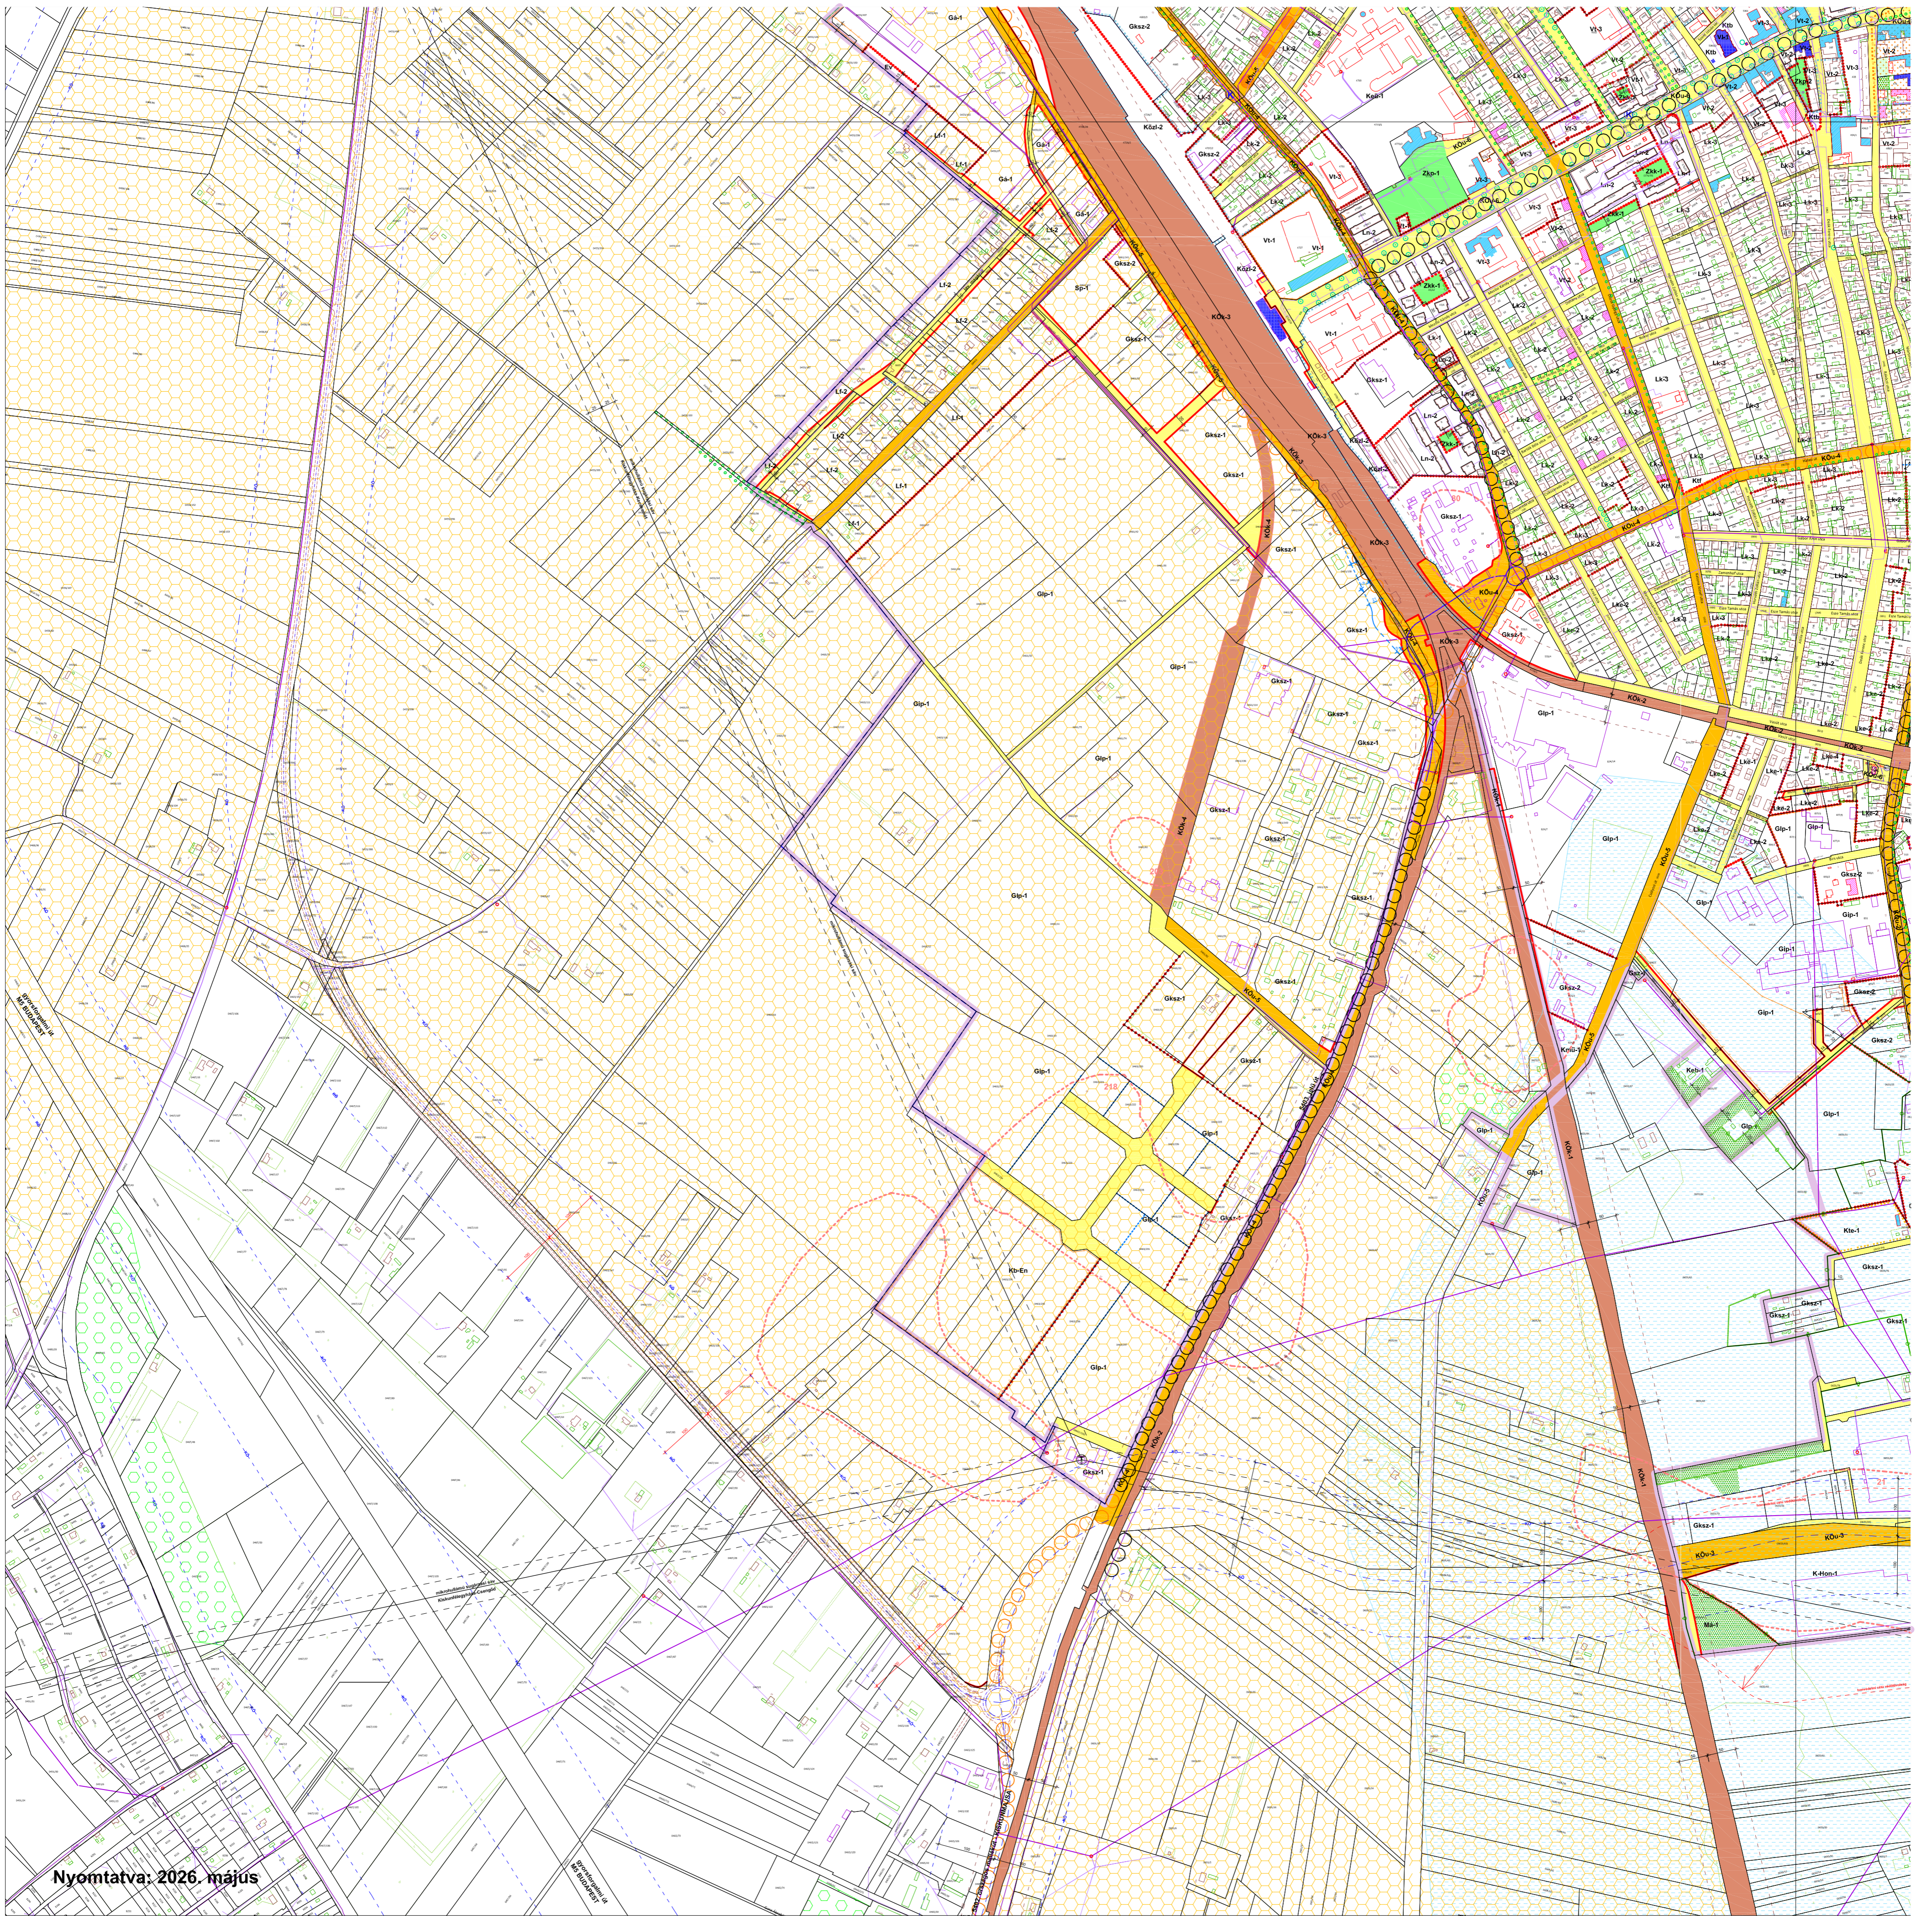

Nyomtatva: 2026. május

Nyomtatva: 2026. május

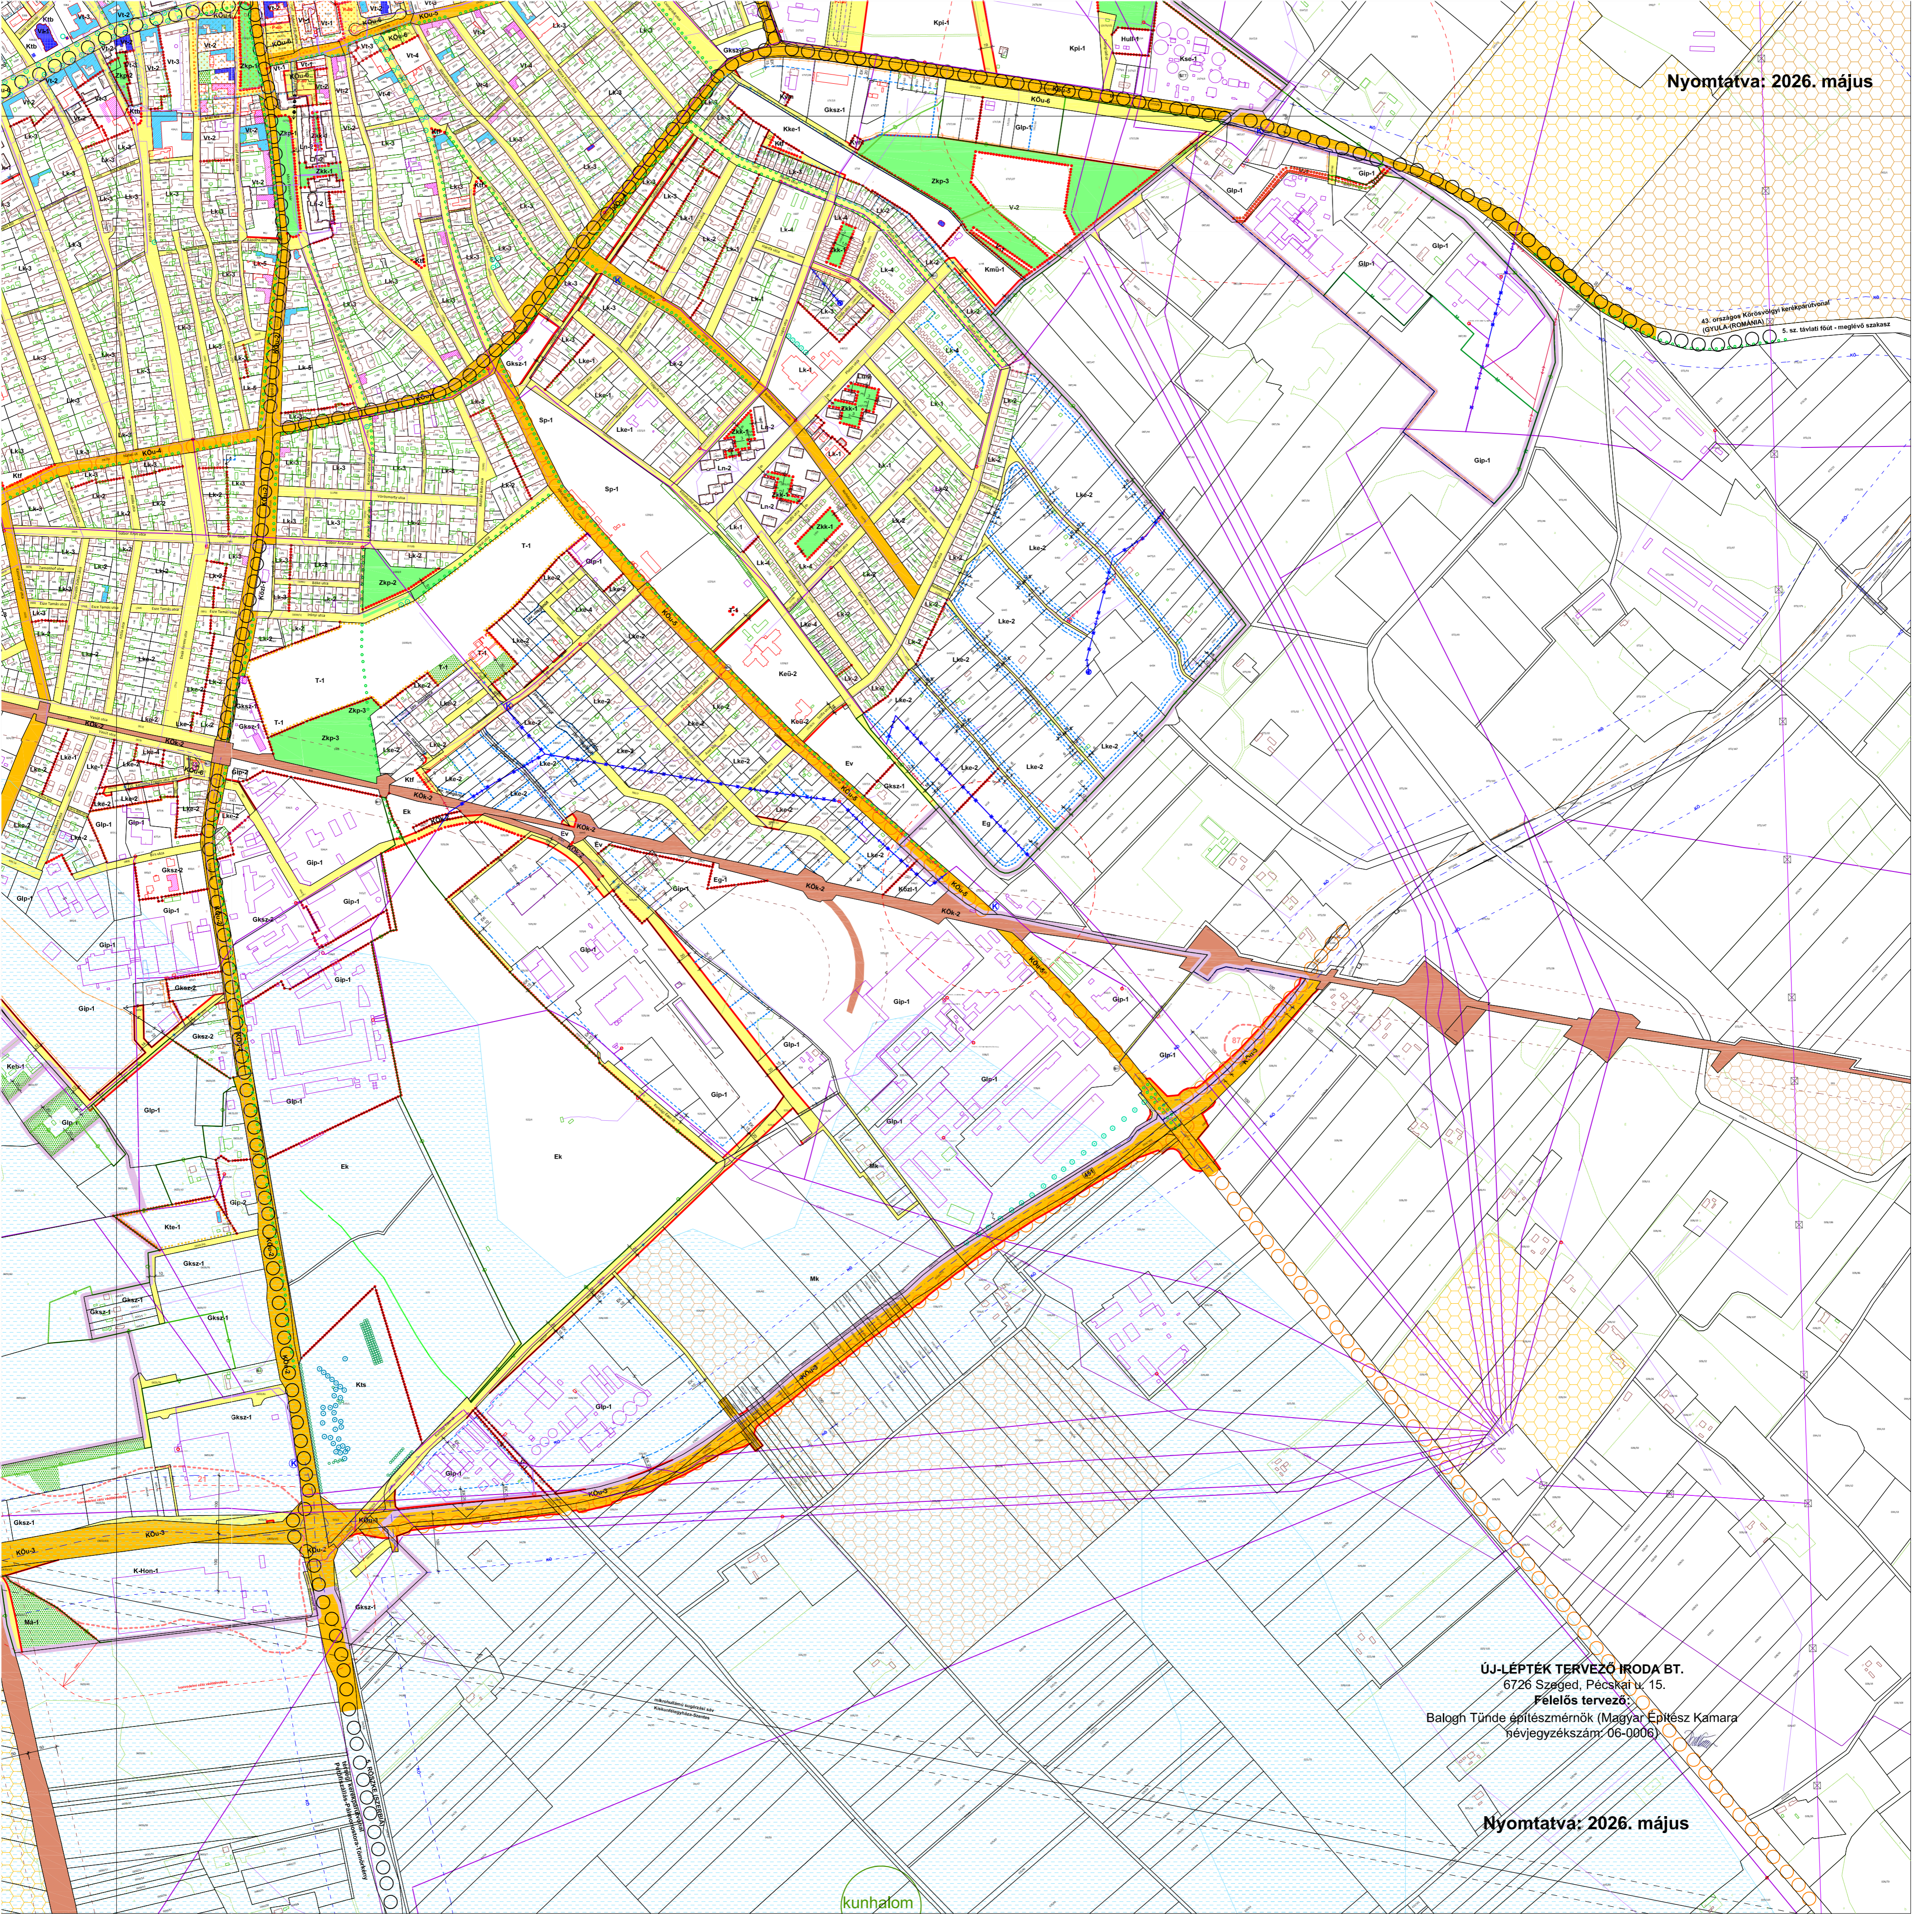

ÚJ-LEPTÉK TERVEZŐ IRODA BT.
6726 Szeged, Pécskai u. 15.
Felelős tervező:
Balogh Tünde építészmérnök (Magyar Építész Kamara
névjegyzékszám: 06-0006)

Nyomtatva: 2026. május

